



公園植栽凡例			
記号	名称	数量	単位
高木			
⊕	キョウチクトウ	11	本
⊙	サクラ	210	〃
⊙	クスノキ	11	〃
⊕	ヤマモモ	12	〃
⊙	ヒマヤスギ	6	〃
⊙	ゲッケイジュ	1	〃
⊙	シラカシ	18	〃
⊙	マテバシイ	3	〃
⊙	サンゴジュ	2	〃
⊙	カイヅカ	38	〃
⊙	クロガネモチ	2	〃
⊙	マサキ	1	〃
⊙	センダン	2	〃
⊙	ニセアカシヤ	1	〃
⊙	キリノキ	3	〃
⊙	ウバメガシ	1	〃
⊙	サトウルシ	2	〃
⊙	モミジ	3	〃
⊙	アキニレ	4	〃
⊙	アラカシ	2	〃
⊙	マツ	6	〃
中木			
⊕	カンツバキ	17	本
⊕	ヒラドツツジ	5	〃
⊕	サクラ	16	〃
⊕	サザンカ	11	〃
⊕	キョウチクトウ	232	〃
⊕	ヒラギモクセイ	25	〃
⊕	ヤマモモ	2	〃
⊕	サンゴジュ	13	〃
⊕	チョウセンレンギョ	2	〃
⊕	マテバシイ	1	〃
⊕	カイヅカ	17	〃
⊕	アキニレ	1	〃
⊕	アジサイ	1	〃
⊕	モモノキ	1	〃
⊕	ドラセナ	1	〃
⊕	シュウロ	1	〃
⊕	ウメ	25	〃
⊕	マサキ	1	〃
⊕	ナンテン	2	〃
⊕	ゲッケイジュ	1	〃
⊕	キンモクセイ	1	〃
低木			
○	ナンテン	1	本
○	シュウロ	1	〃
○	ツゲ		
○	オオヤエチナシ	110.8	m <sup>2</sup>
○	ボックスウッド	280.0	〃
○	ツゲ	1.5	〃
○	ヒラドツツジ	95.5	〃
○	シャリンバイ	14.5	〃
○	カンツバキ	7.0	〃
○	ヒイラギナンテン	2.0	〃
○	ヒサカキ	19.0	〃
○	ライラック	23.0	〃
○	生垣	170.0	M
○	アオキ	6.3	m <sup>2</sup>
○	ウバメガシ	10.5	〃

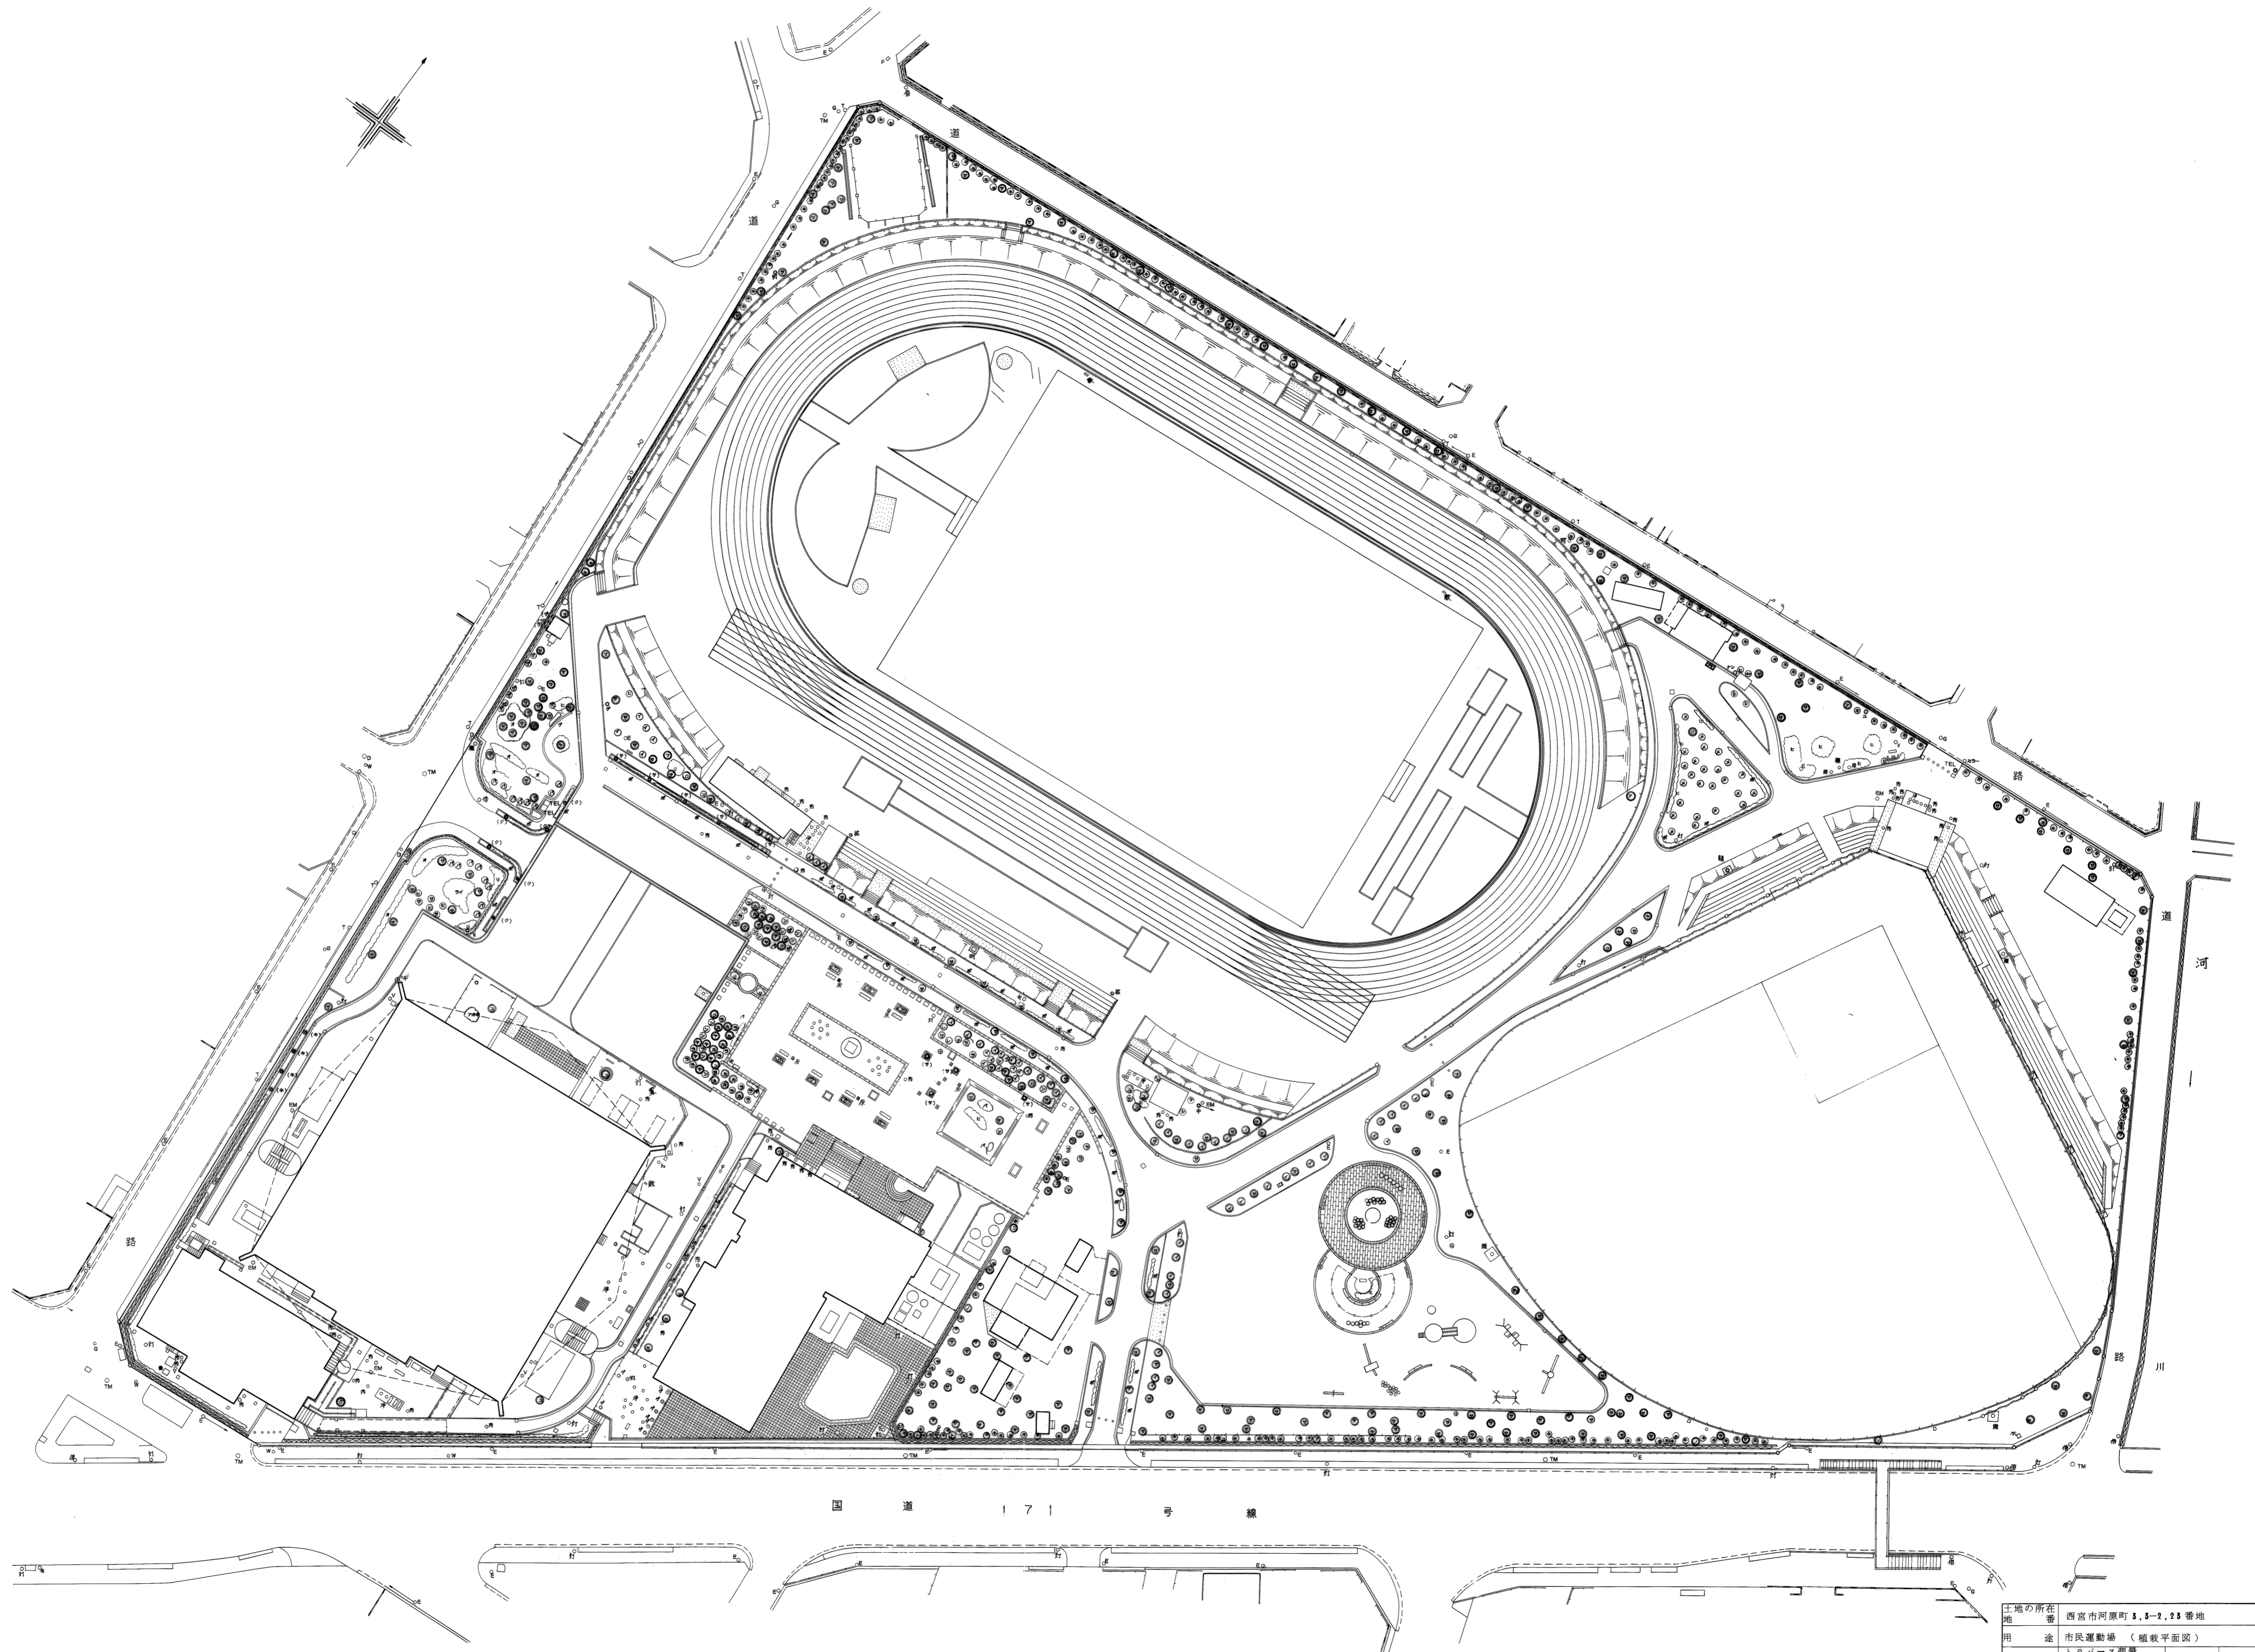

国道 171 号線

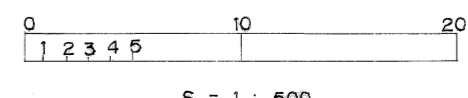

土地の所在地	西宮市河原町 3, 4-2, 23 番地		
用途	市民運動場 (植栽平面図)		
測量方法	トラス測量	縮尺	1 : 500
測量日	昭和 80 年 3 月 20 日		
測量者	[Redacted]		
図面番号	[Redacted]		
図面確認	現場確認		