



塩瀬中央公園

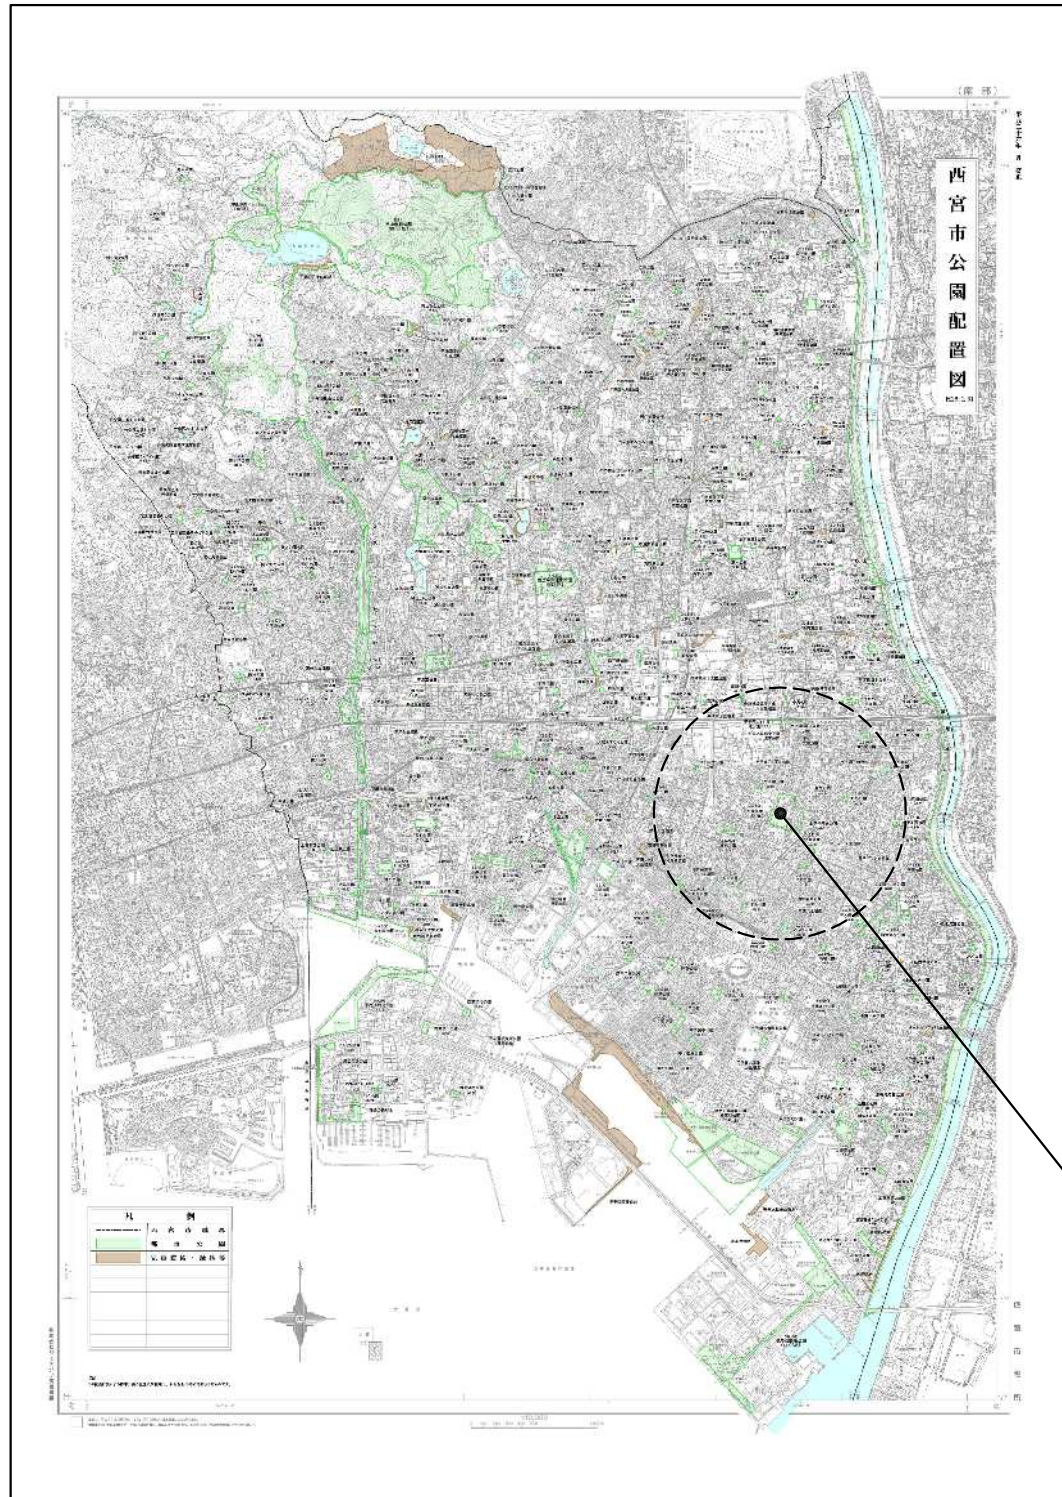


瓦林公園

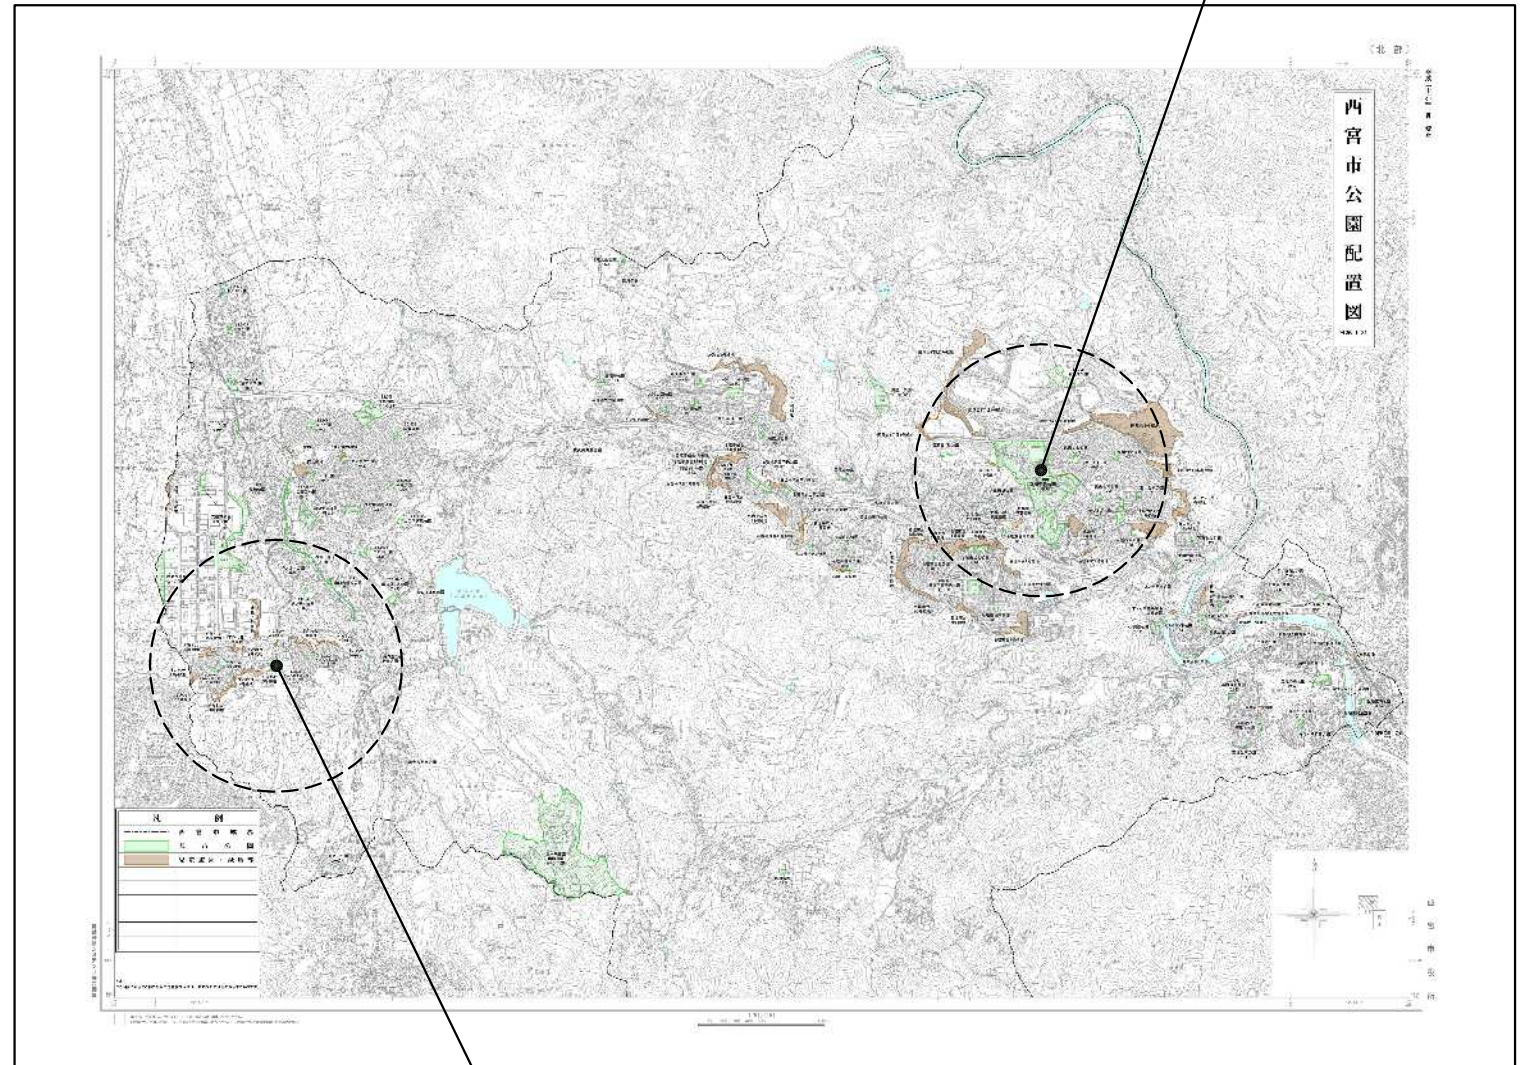


すみれ台中央公園

西宮を彩るバラ園育成業務		
西宮市	市内各所	所属
位置図	1	葉全
縮尺 1/60000		4
西宮市		

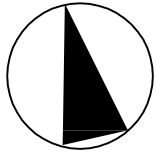

瓦林公園

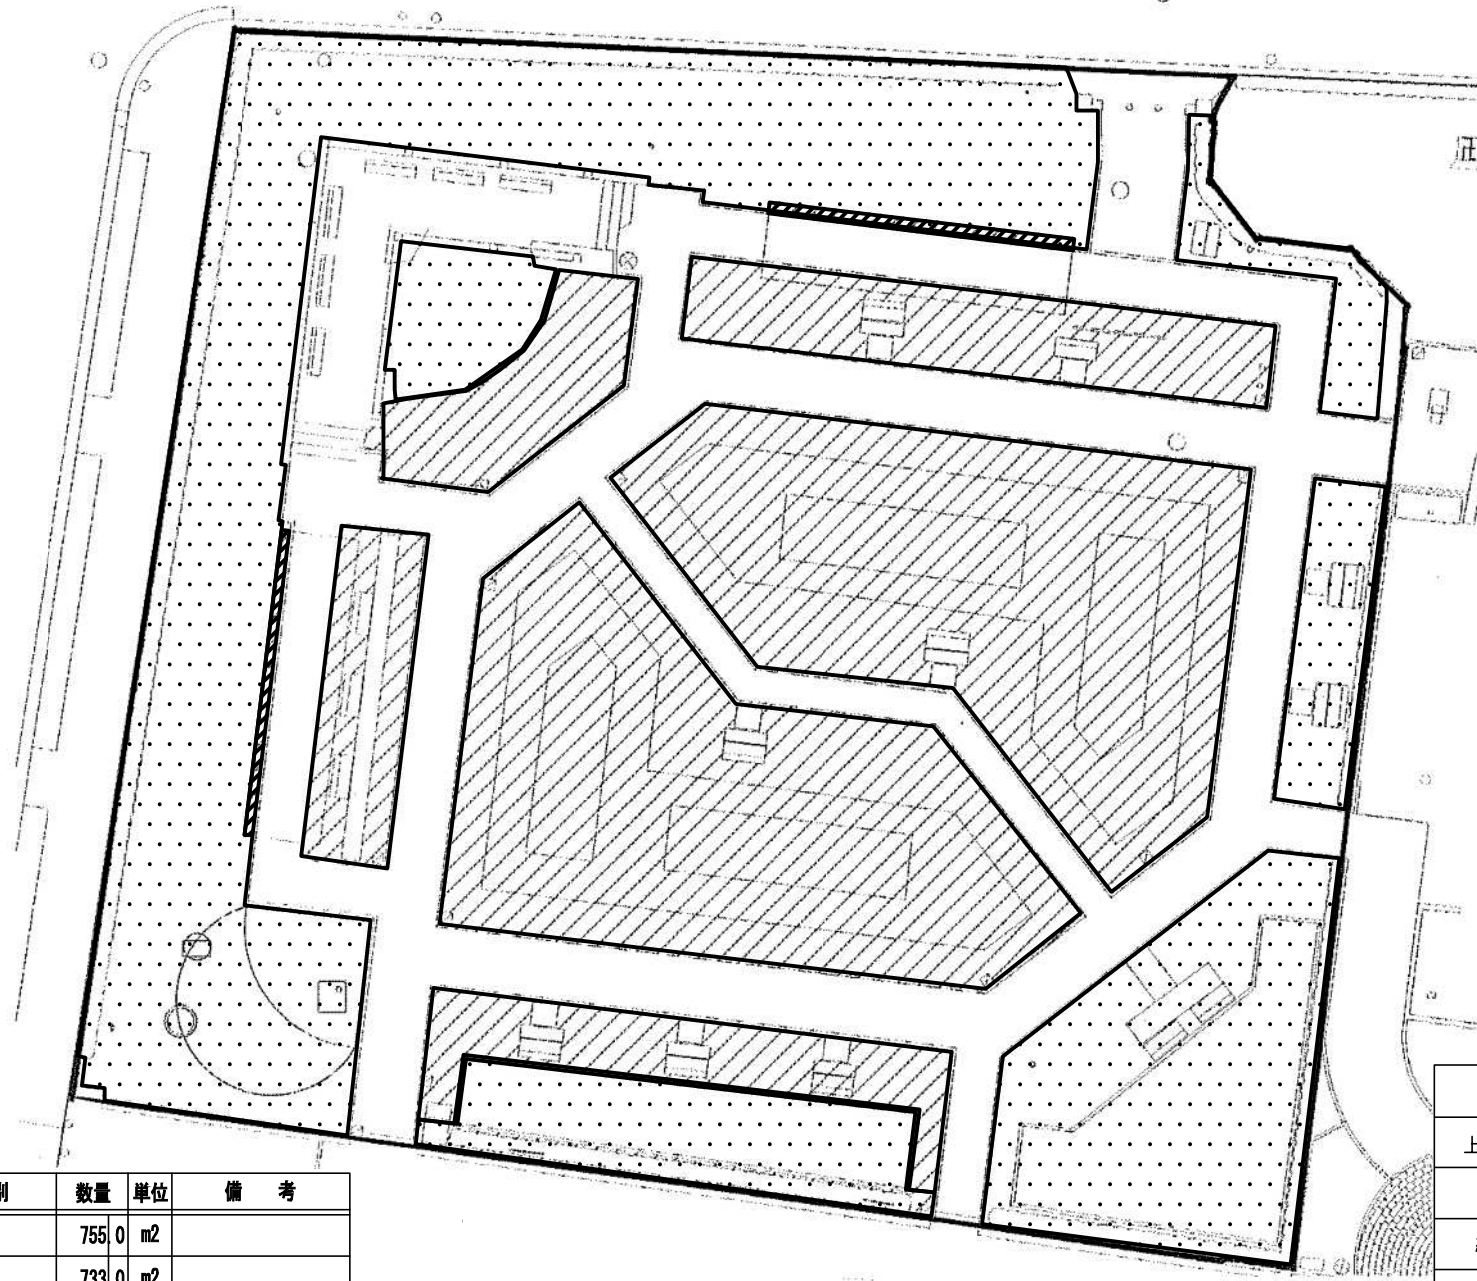

凡例

記号	細別	数量	単位	備考
	バラ園	755.0	m ²	
	周辺除草地	733.0	m ²	

西宮を彩るバラ園育成業務

上甲子園3丁目 地先


平面図

縮尺


西宮市

2
葉
全

4

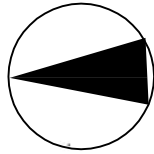


すみれ台中央公園

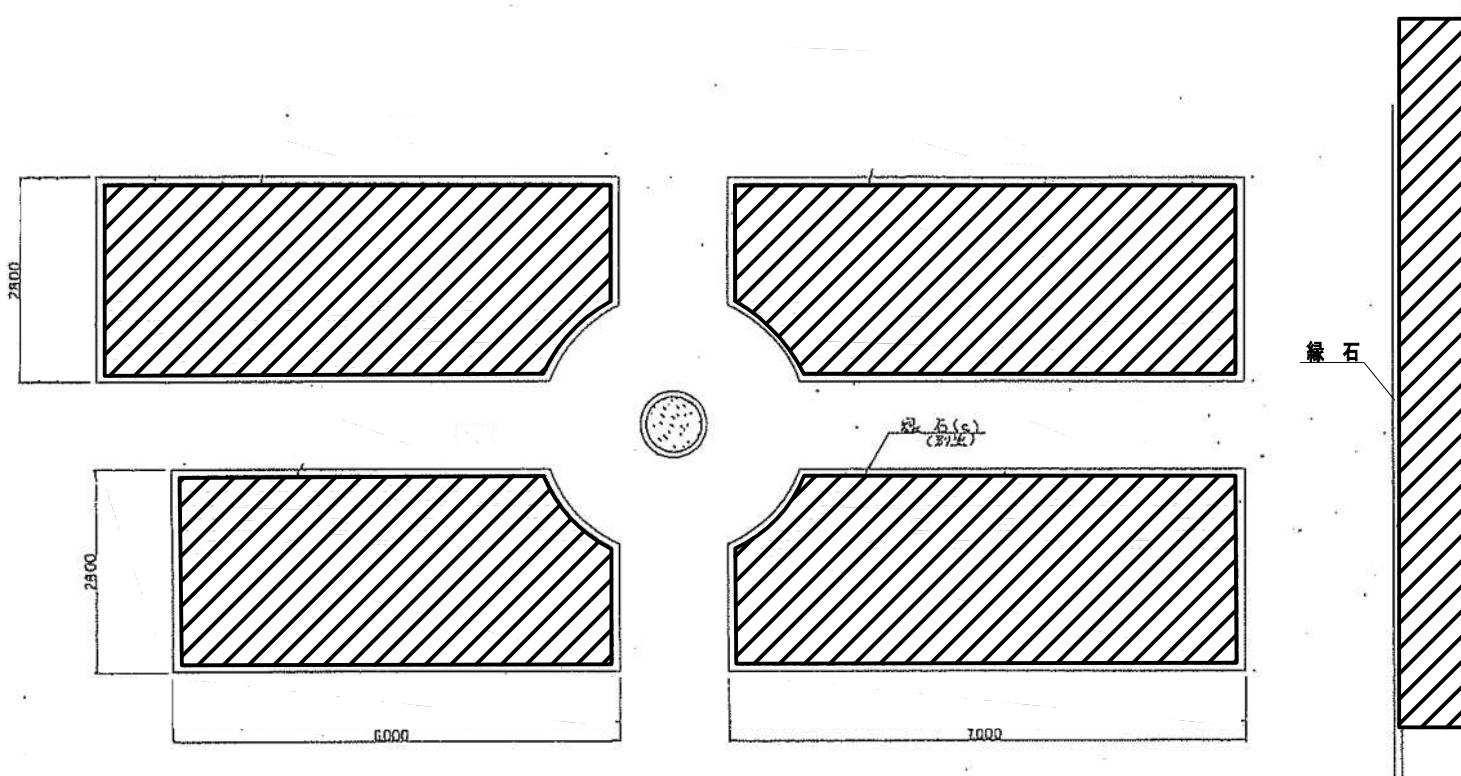


凡例

記号	細別	数量	単位	備考
	バラ園	700	m ²	

西宮を彩るバラ園育成業務	
すみれ台2丁目 地先	
平面図	3 / 全葉
縮尺	4
西宮市	

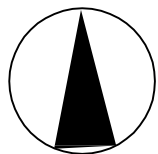

塩瀬中央公園

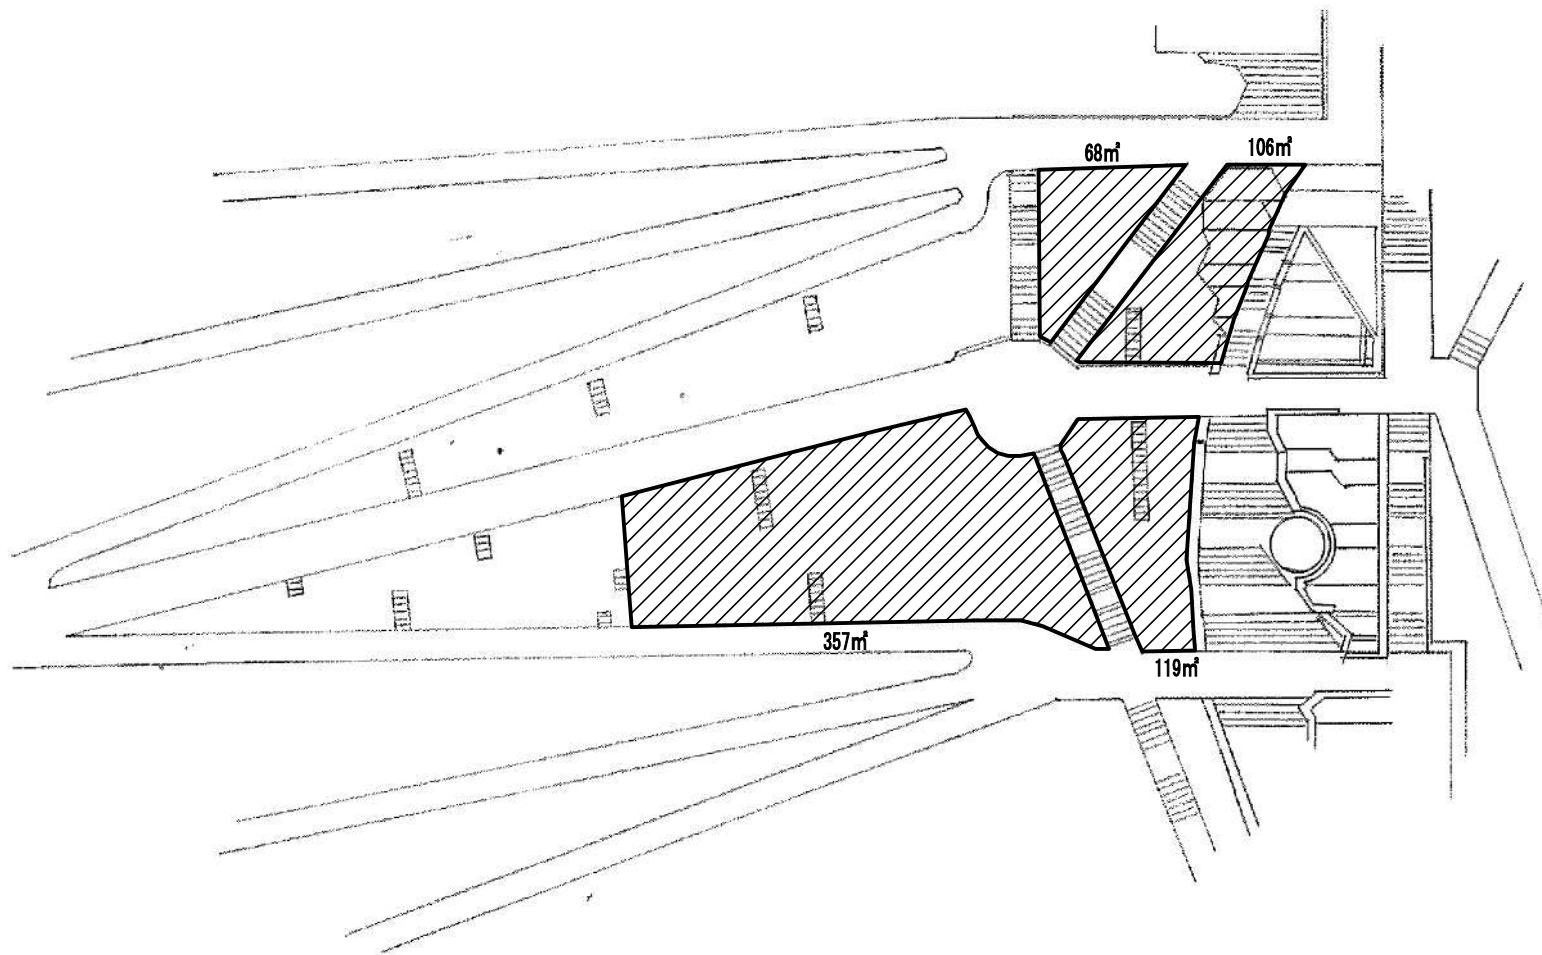

凡例

記号	細別	数量	単位	備考
	バラ園	650.0	m ²	

西宮を彩るバラ園育成業務

東山台5丁目 地先

平面図

4 葉全

縮尺

—

4

西宮市