


注1. 黄記の隅切はR-1000とする。

平成3年 都市計画 鳥居浜海公園 西宮市 鳴尾浜2丁目 町所属	西宮市 鳴尾浜海公園 町所属
割付平面図 縮尺 1/500	5 14
西宮市	

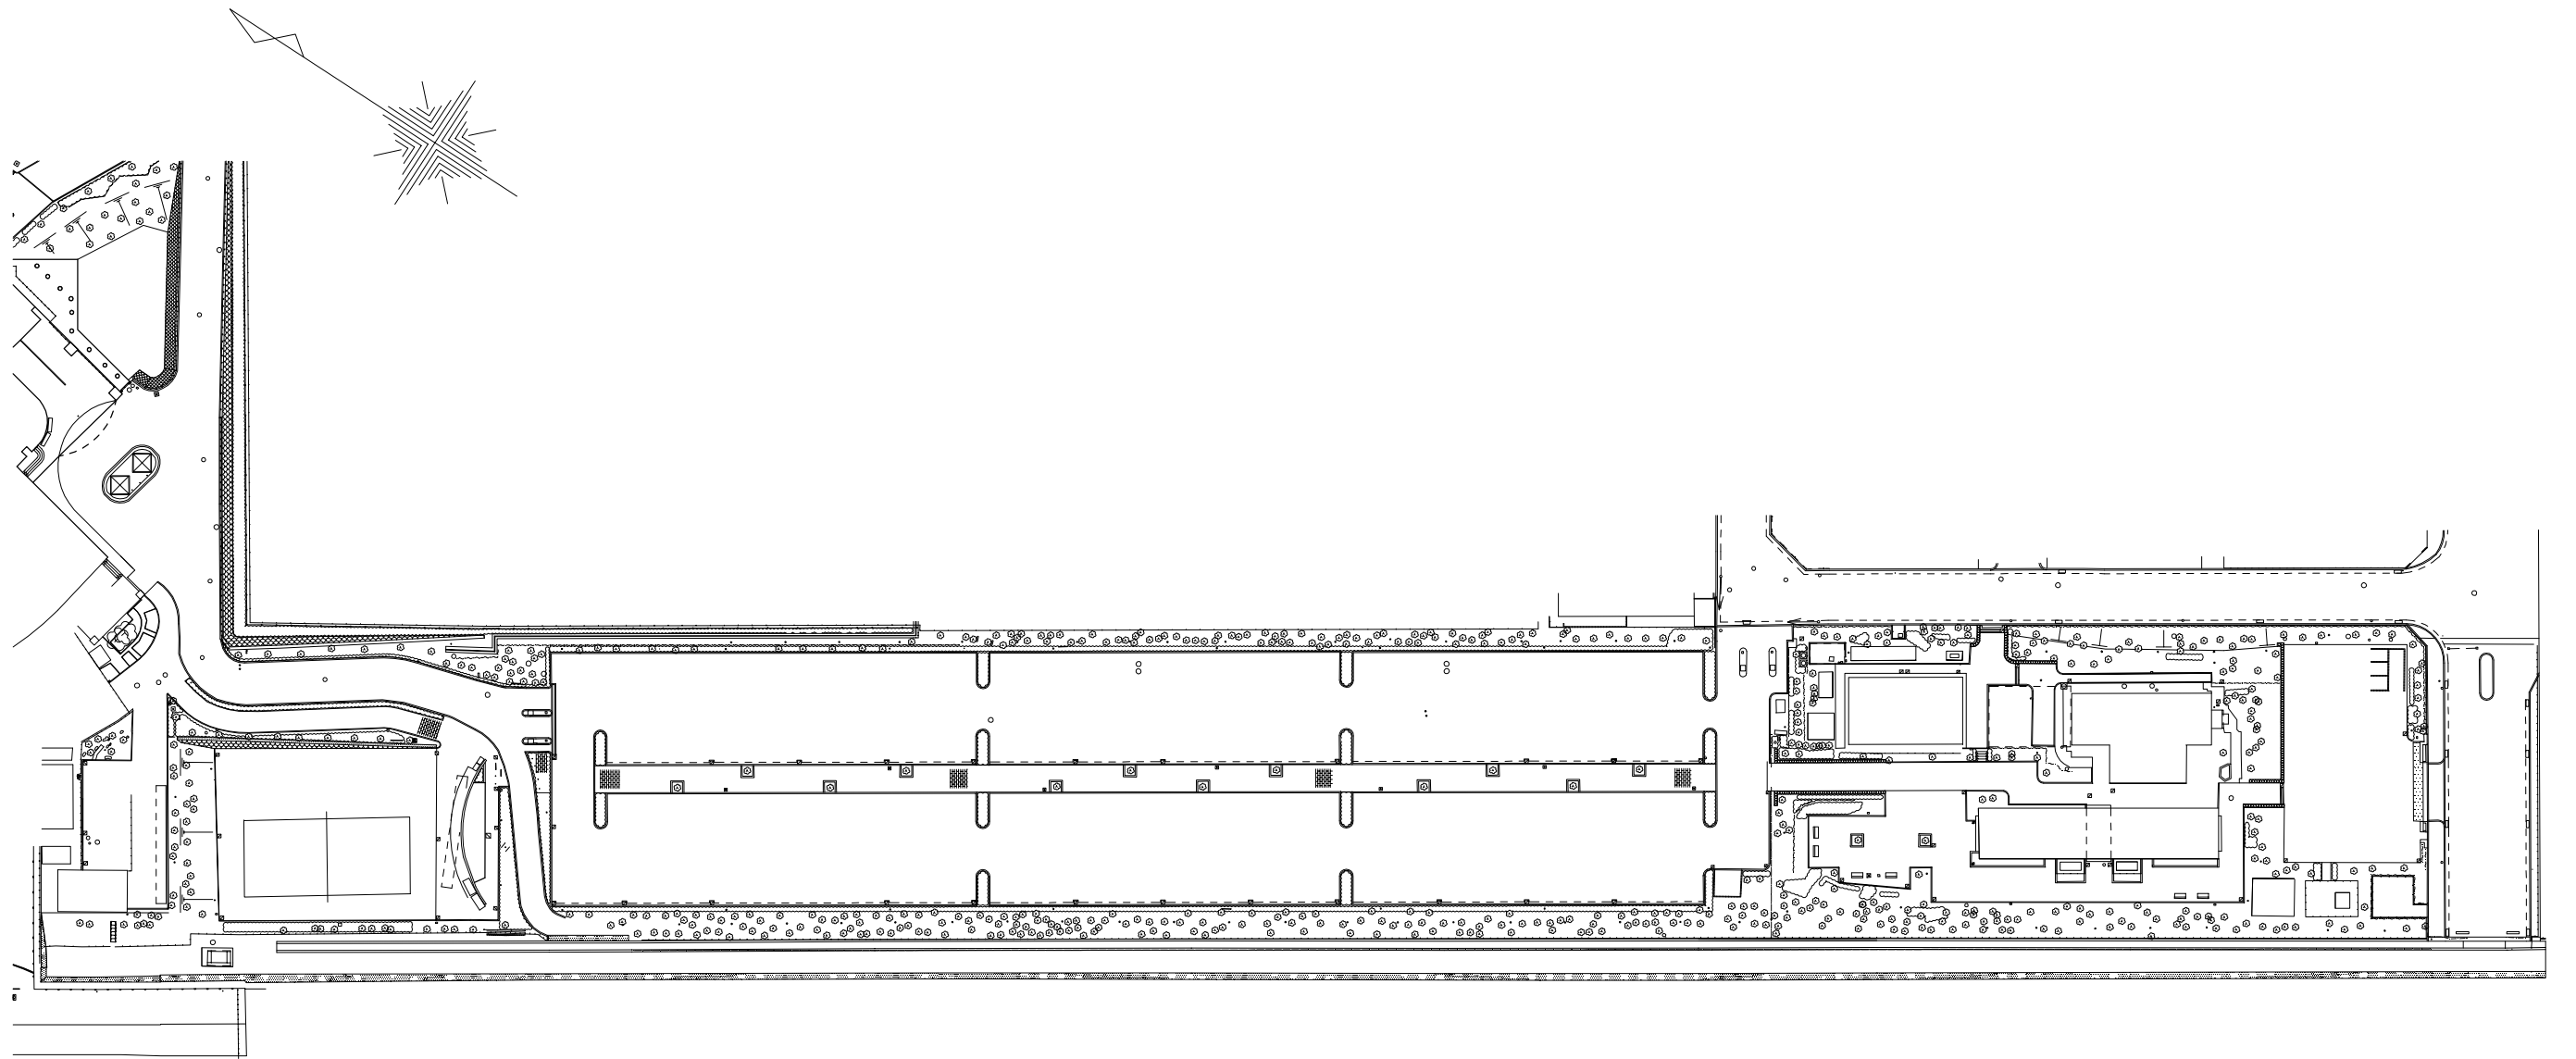

縮尺 1 : 1000