


JR西宮駅南西地区第一種市街地再開発事業
 (施行地区の面積 約1.5ha)

JR西宮駅南西地区第一種市街地再開発事業
 図面名称 (1)施行地区の位置図
 縮尺 1:2,500

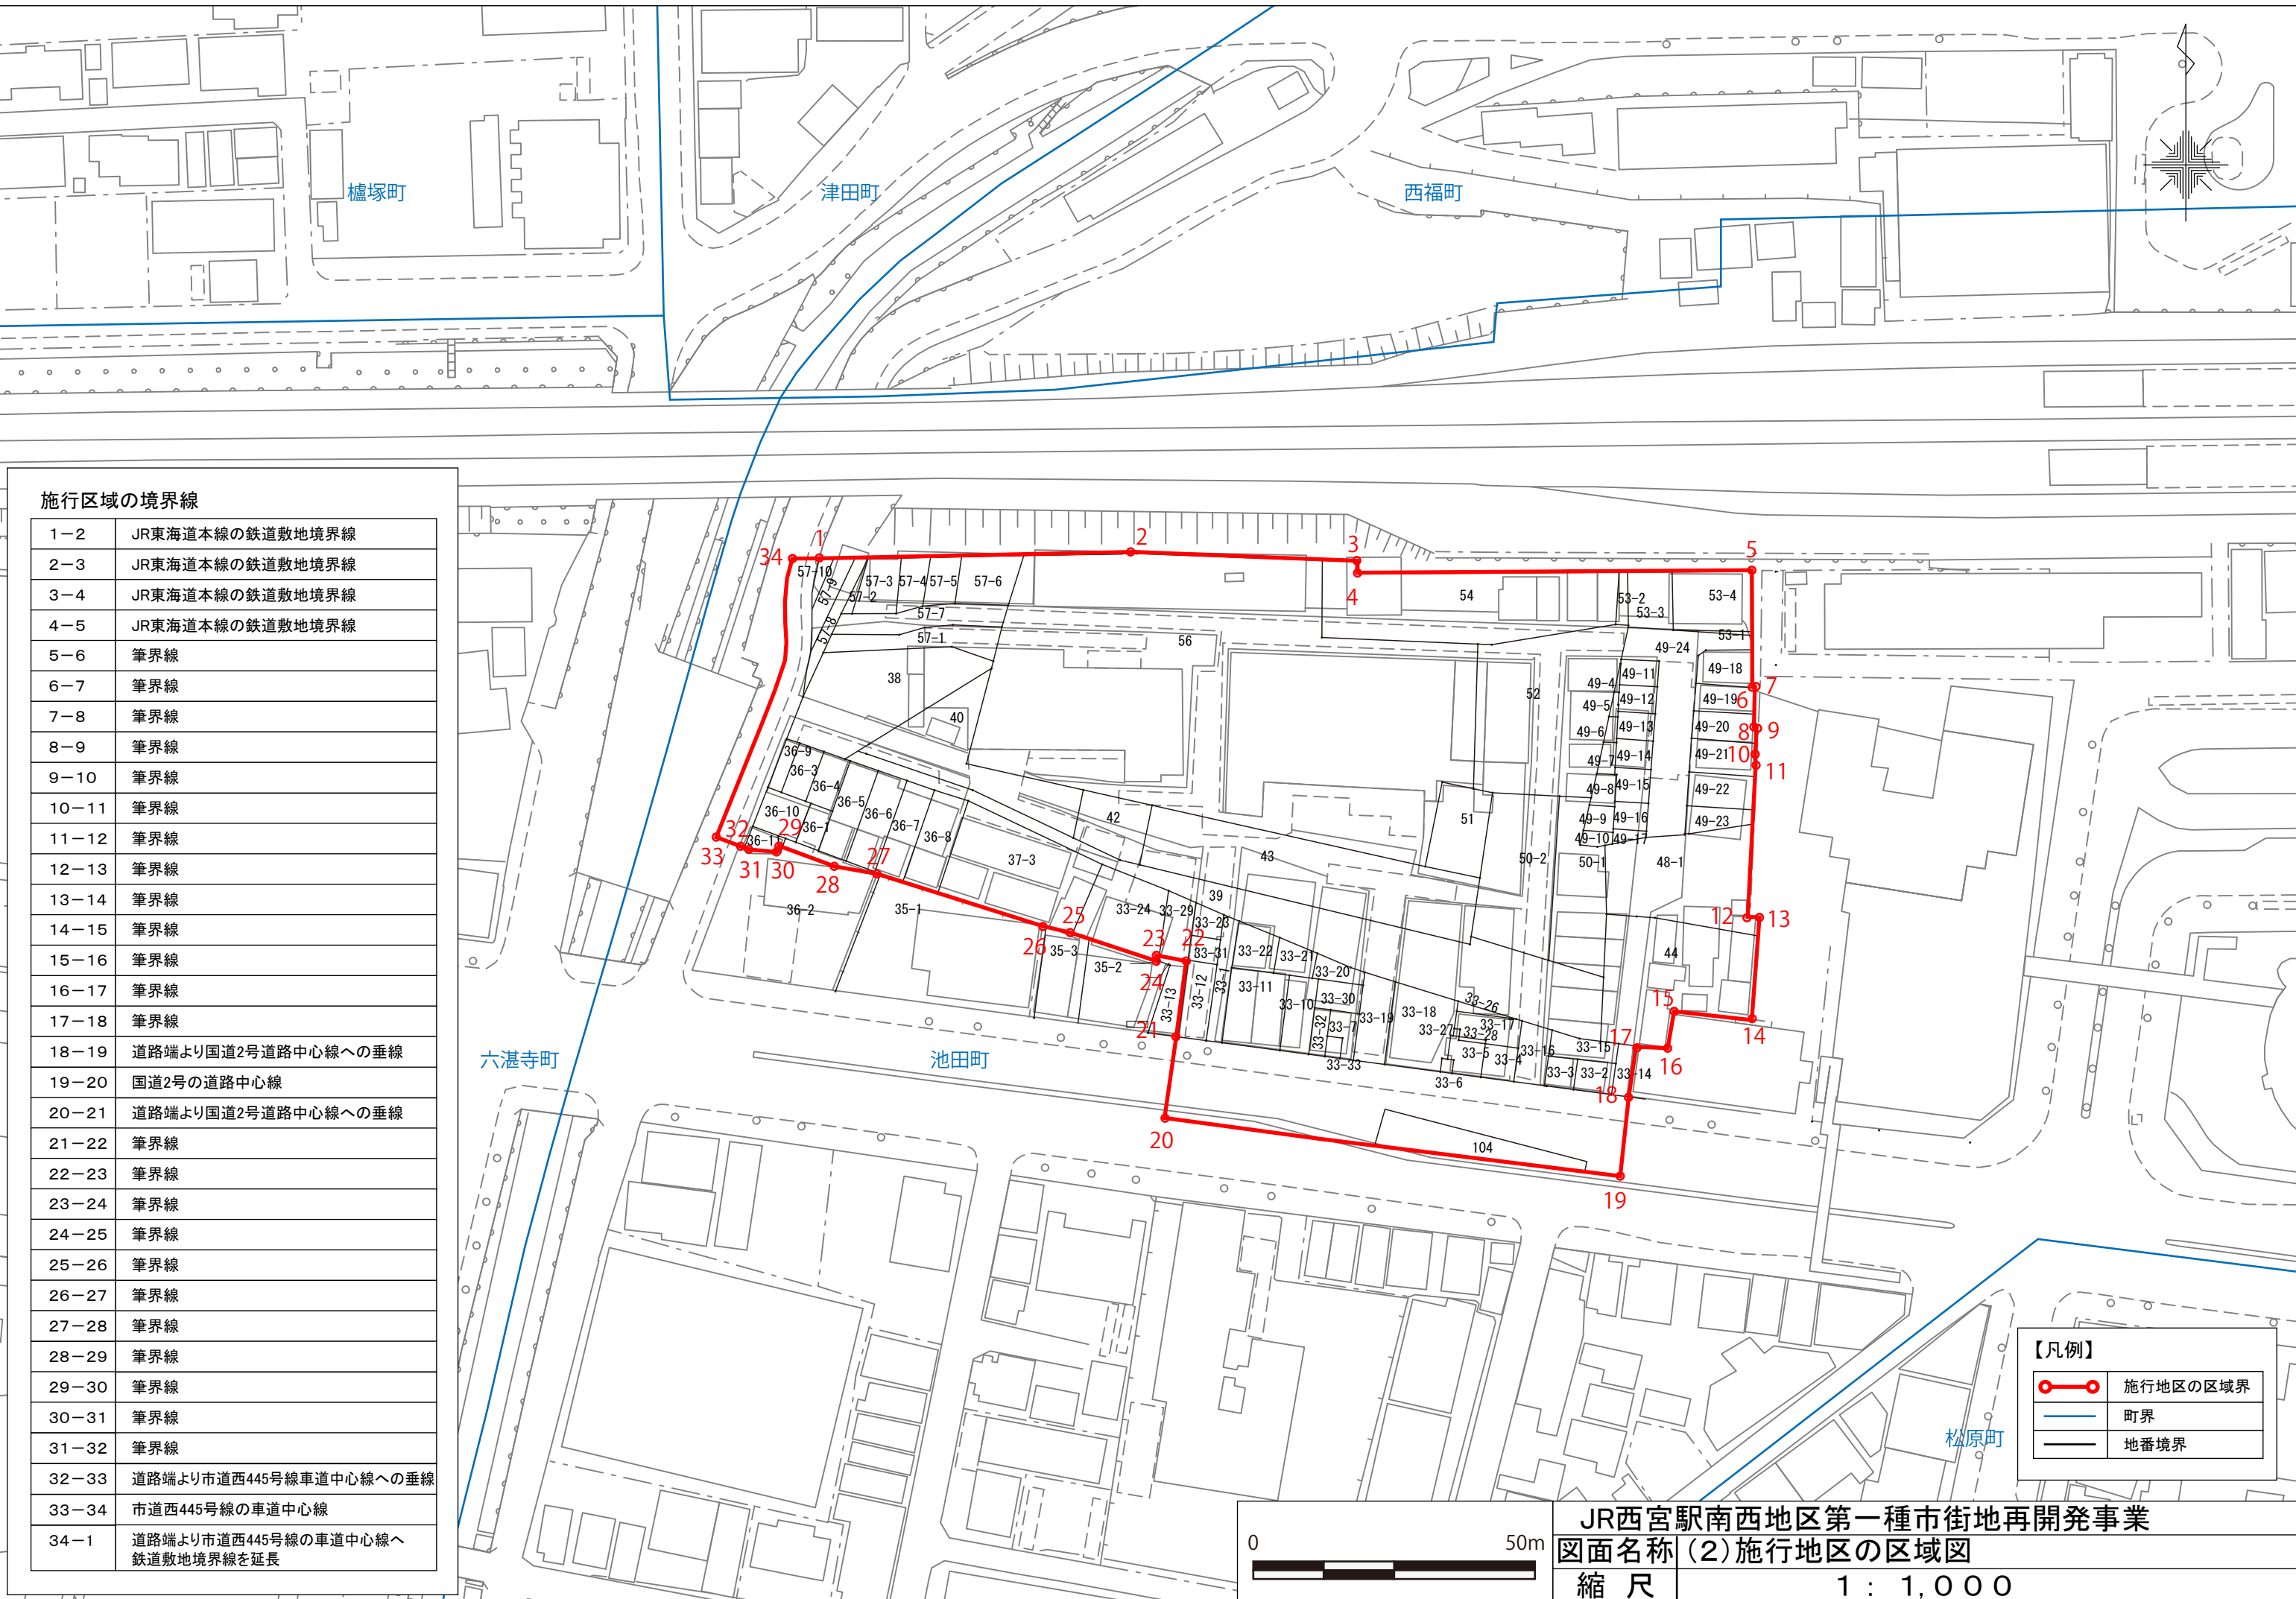

施行区域の境界線


1-2	JR東海道本線の鉄道敷地境界線
2-3	JR東海道本線の鉄道敷地境界線
3-4	JR東海道本線の鉄道敷地境界線
4-5	JR東海道本線の鉄道敷地境界線
5-6	筆界線
6-7	筆界線
7-8	筆界線
8-9	筆界線
9-10	筆界線
10-11	筆界線
11-12	筆界線
12-13	筆界線
13-14	筆界線
14-15	筆界線
15-16	筆界線
16-17	筆界線
17-18	筆界線
18-19	道路端より国道2号道路中心線への垂線
19-20	国道2号の道路中心線
20-21	道路端より国道2号道路中心線への垂線
21-22	筆界線
22-23	筆界線
23-24	筆界線
24-25	筆界線
25-26	筆界線
26-27	筆界線
27-28	筆界線
28-29	筆界線
29-30	筆界線
30-31	筆界線
31-32	筆界線
32-33	道路端より市道西445号線車道中心線への垂線
33-34	市道西445号線の車道中心線
34-1	道路端より市道西445号線の車道中心線へ鉄道敷地境界線を延長

【凡例】



	施行地区の区域界
	町界
	地番境界




JR西宮駅南西地区第一種市街地再開発事業
 図面名称 (2) 施行地区の区域図
 縮尺 1 : 1,000

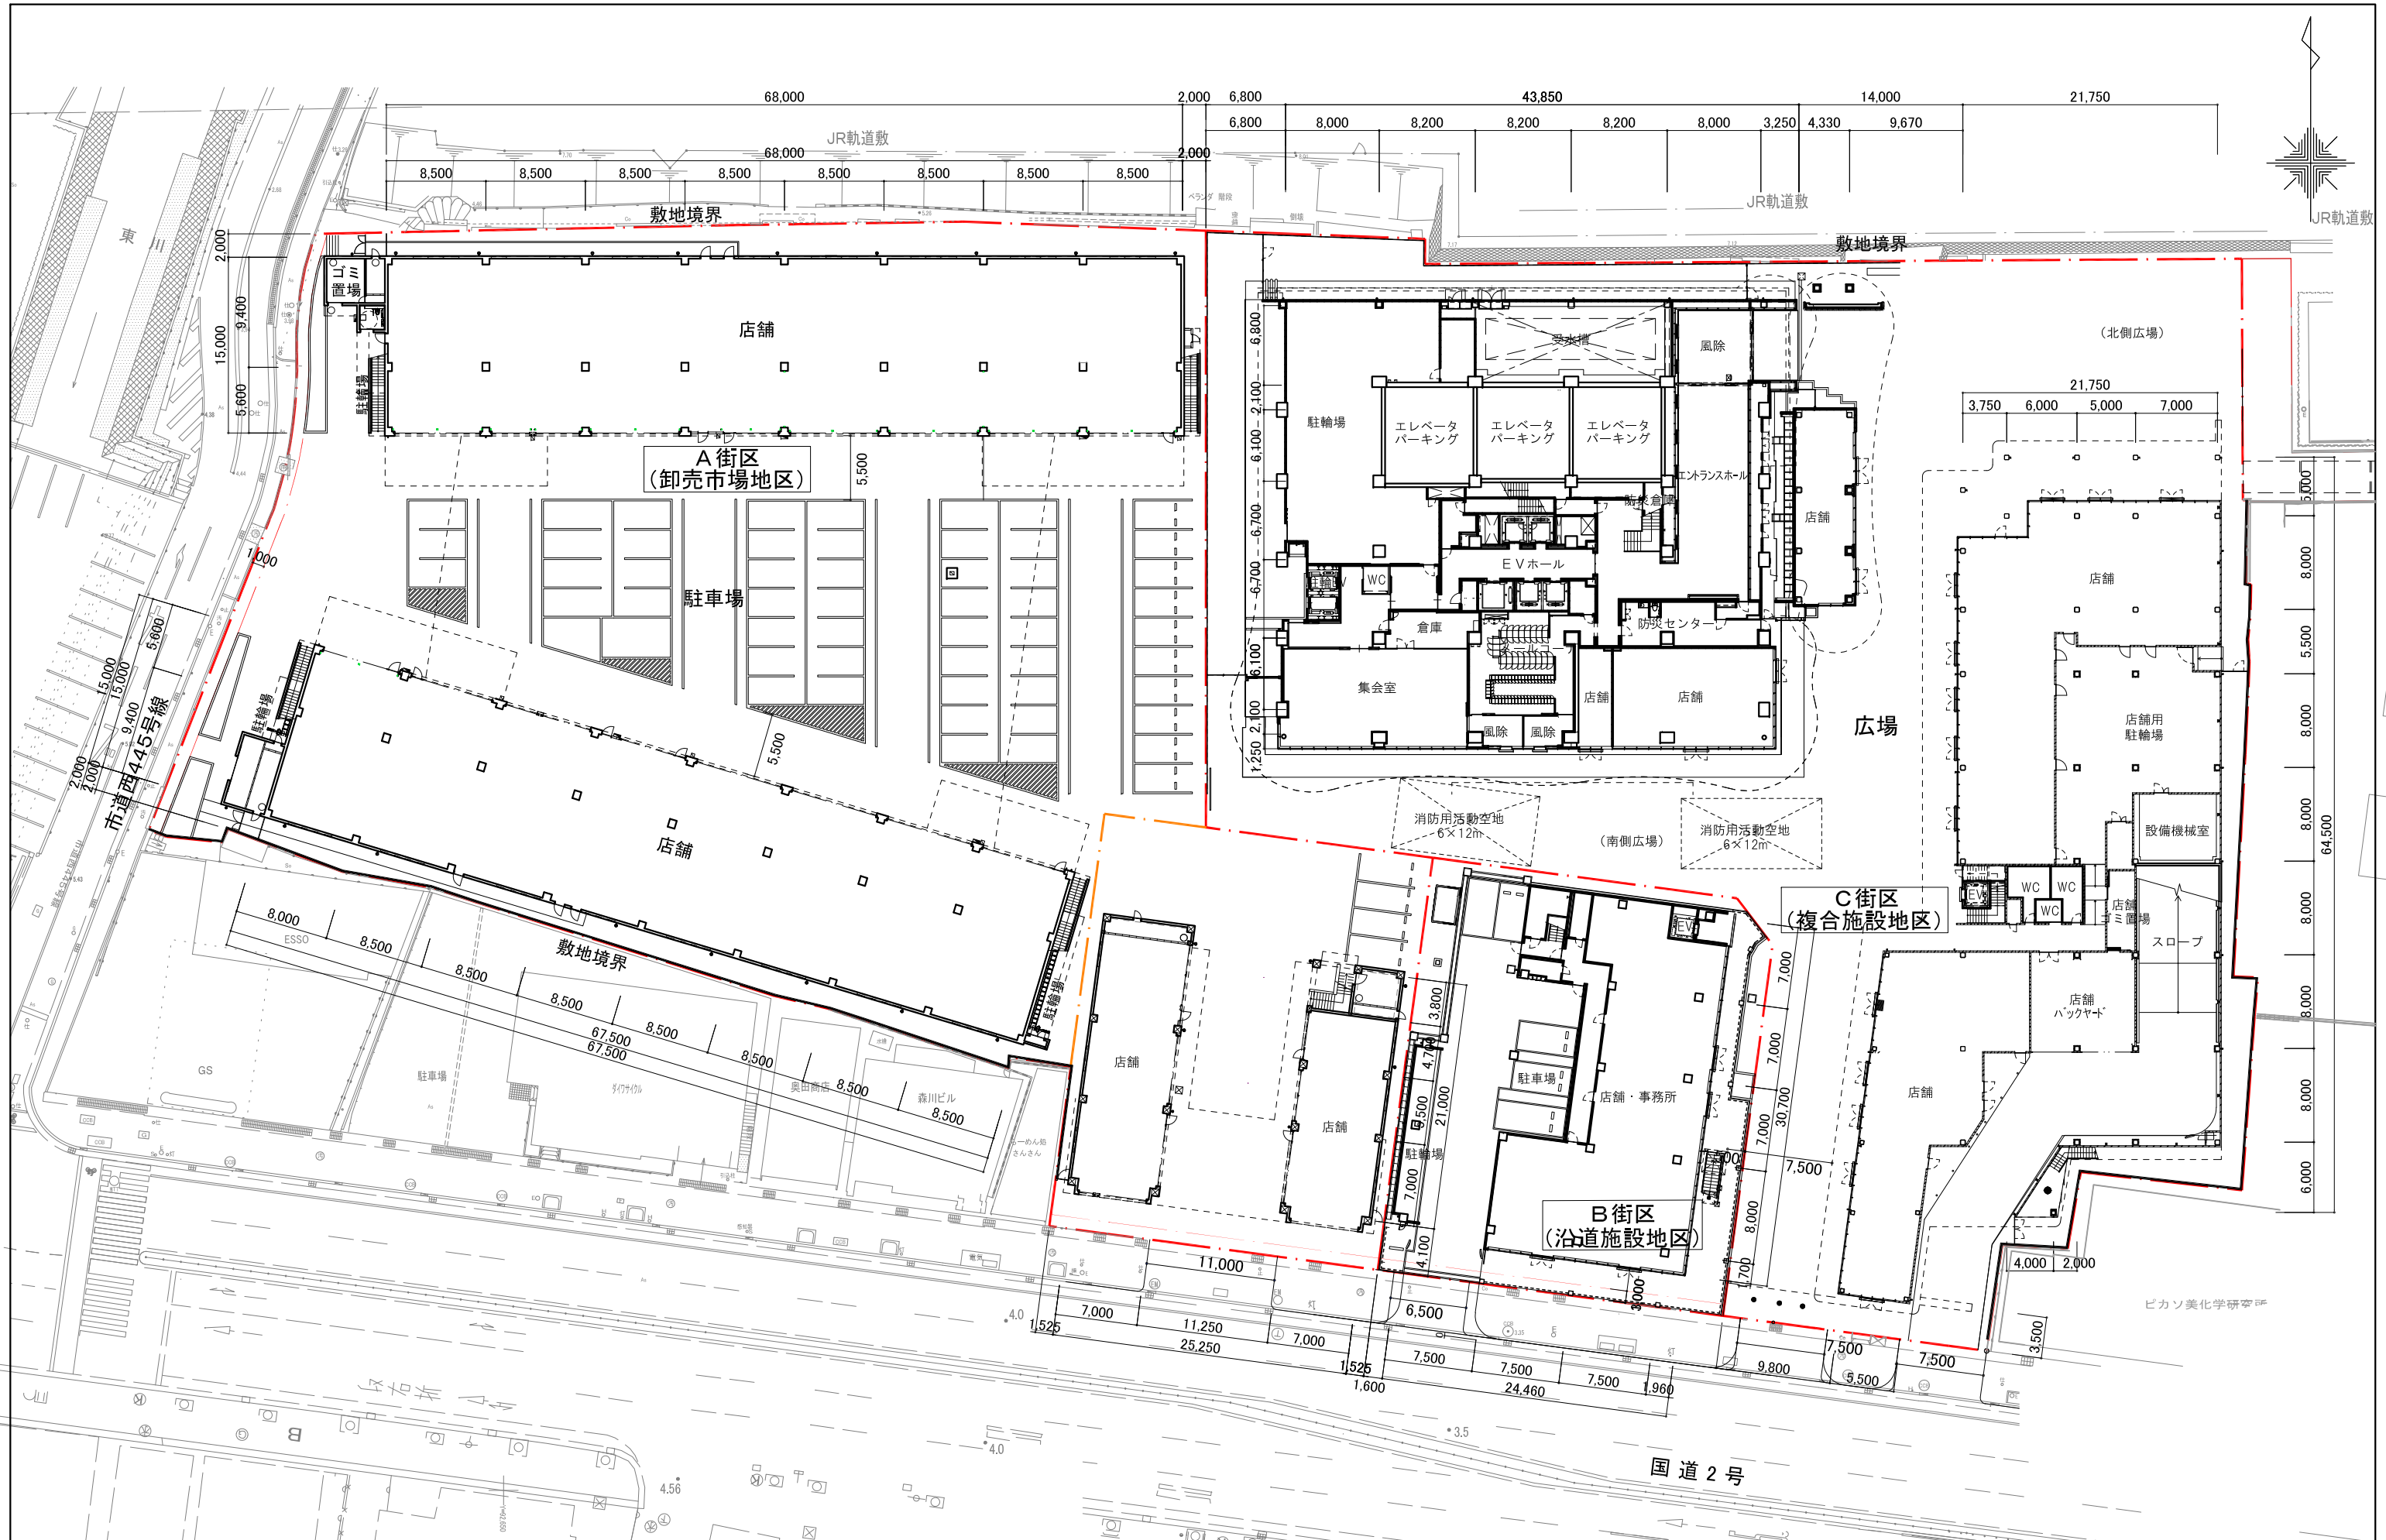



JR西宮駅南西地区第一種市街地再開発事業
 図面名称 (3)-1 施設建築物の設計図 配置図兼1階平面図
 縮尺 1:500

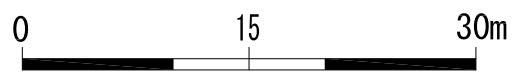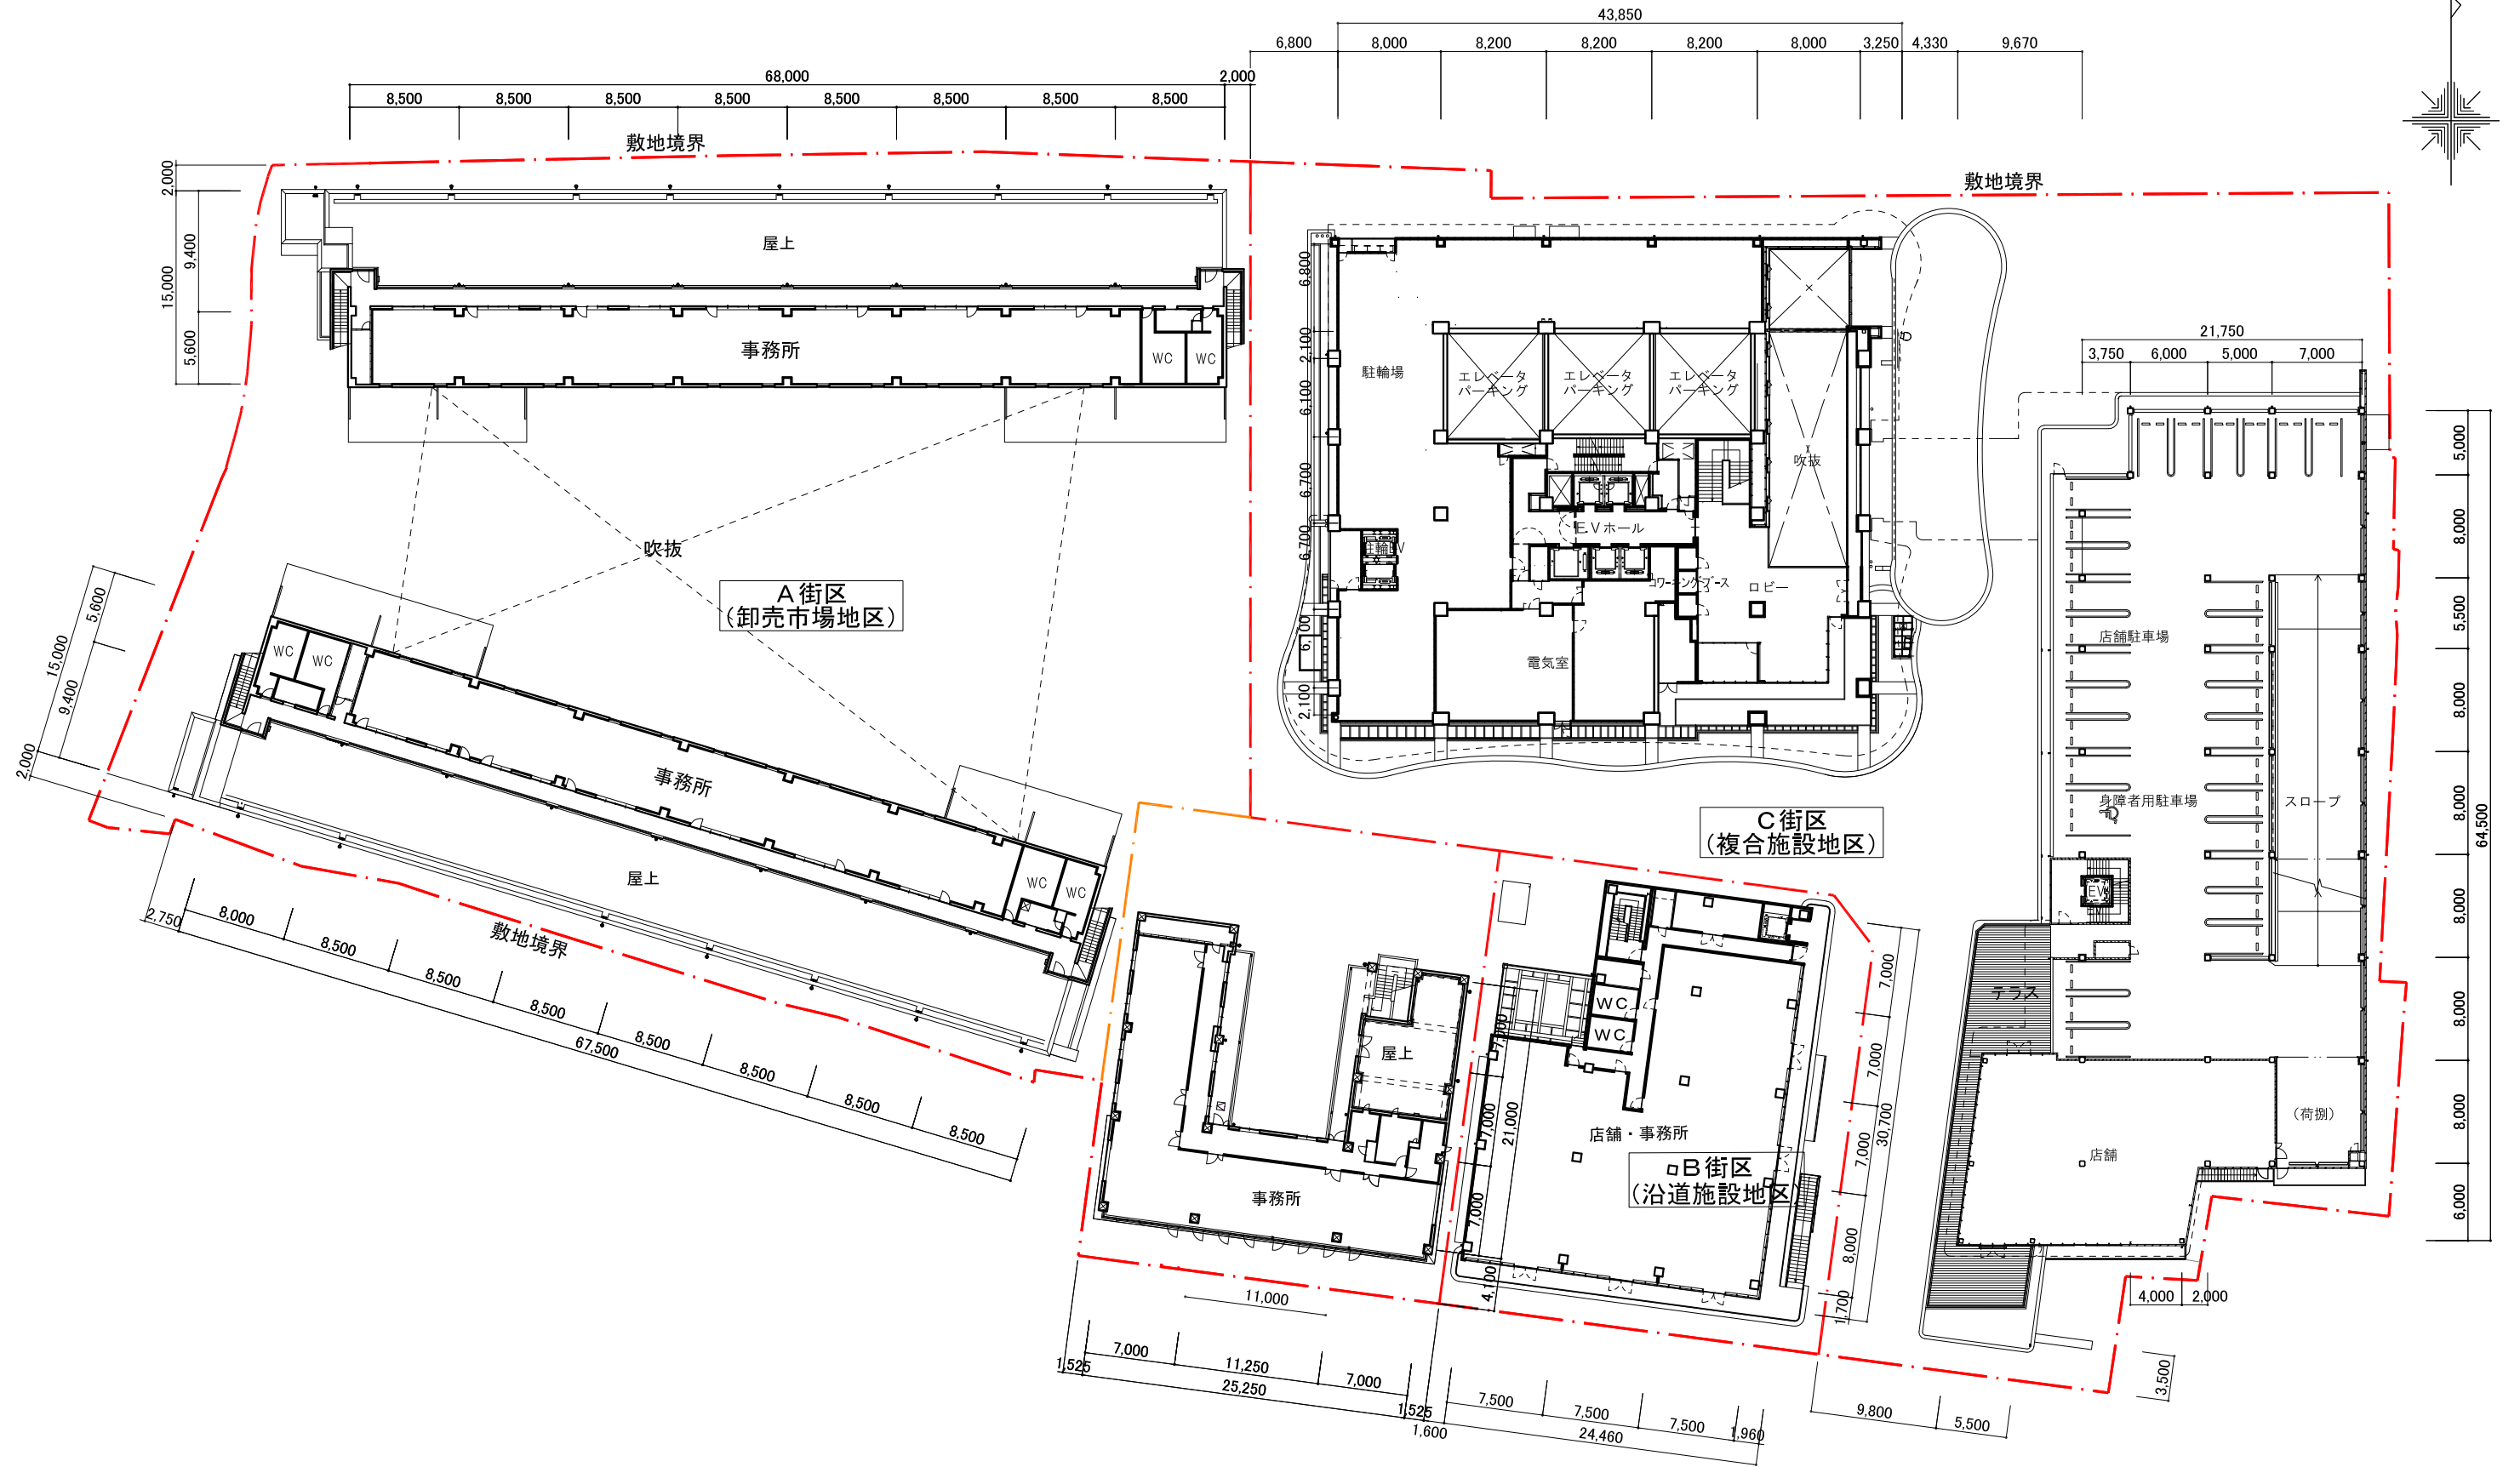


JR西宮駅南西地区第一種市街地再開発事業	
図面名称	(3)-2 施設建築物の設計図 2階平面図
縮尺	1:500

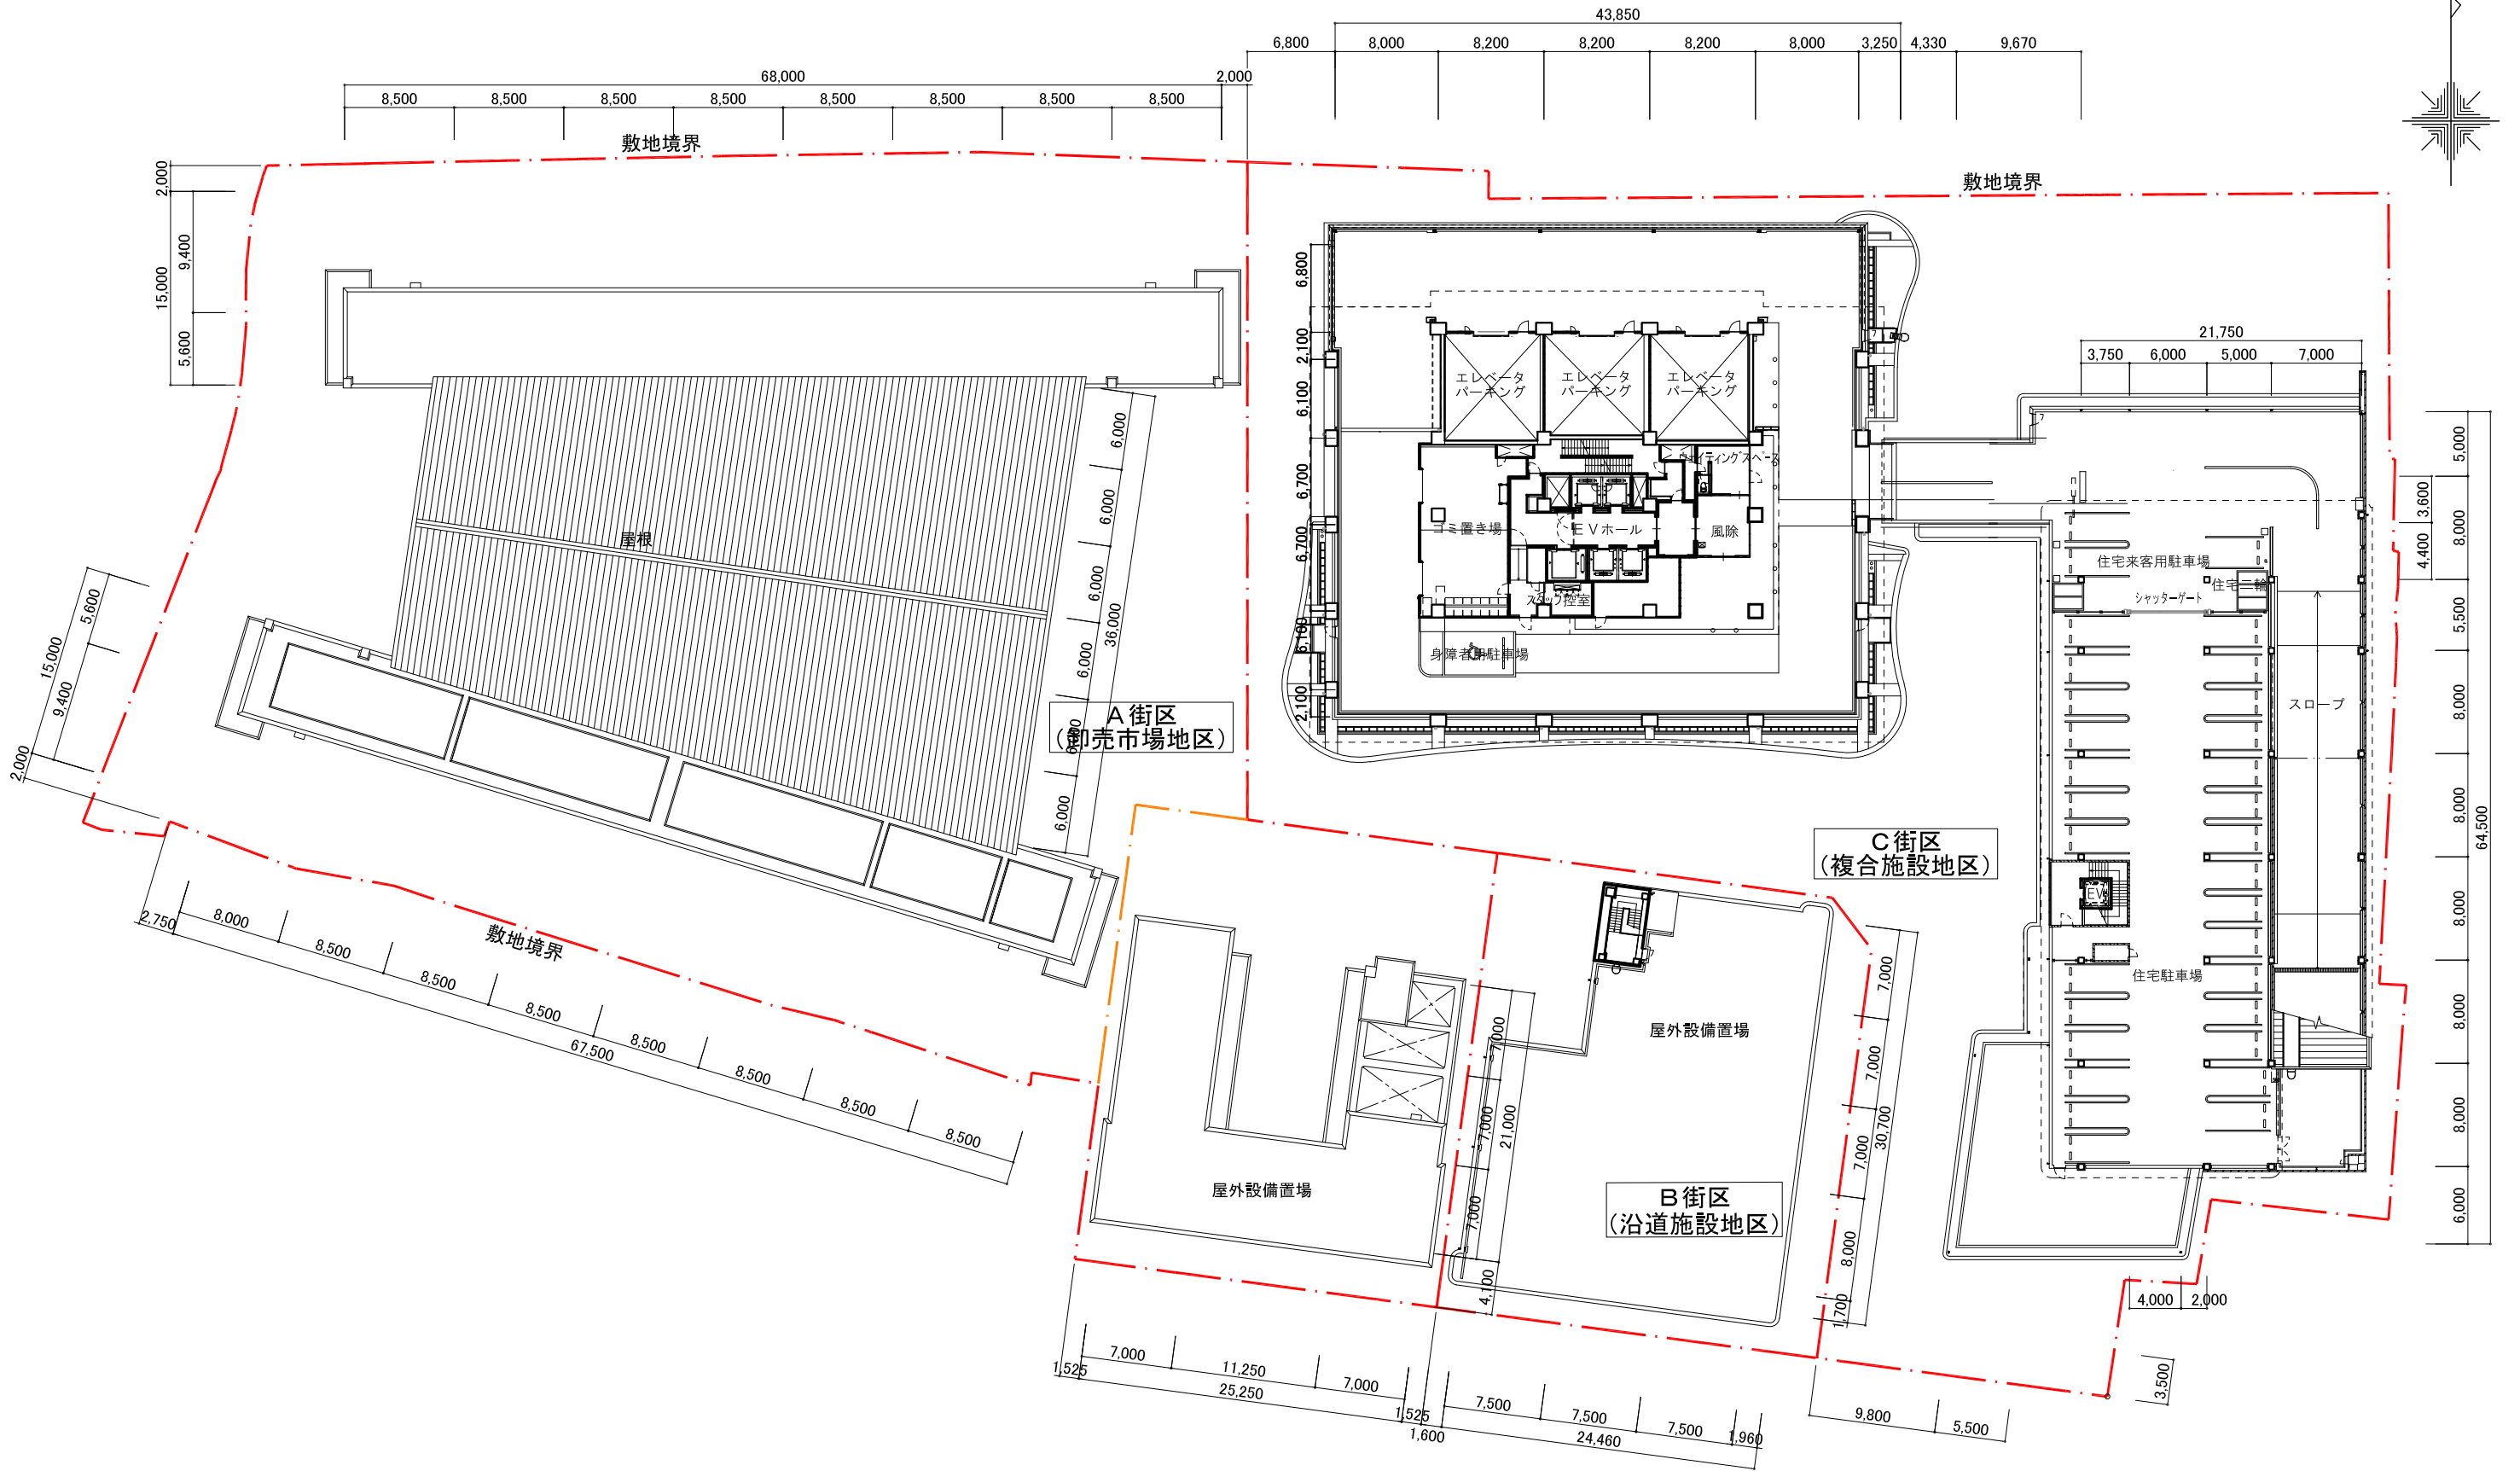


J R西宮駅南西地区第一種市街地再開発事業
 図面名称 (3)-3 施設建築物の設計図 3階平面図
 縮尺 1 : 500

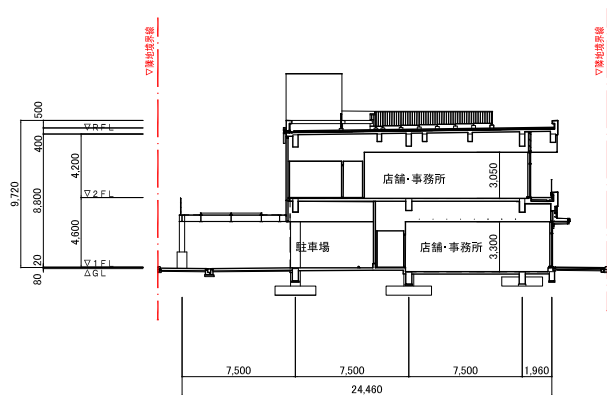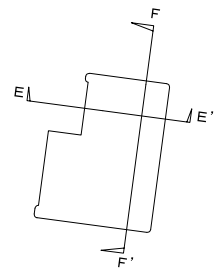



E-E' 断面図

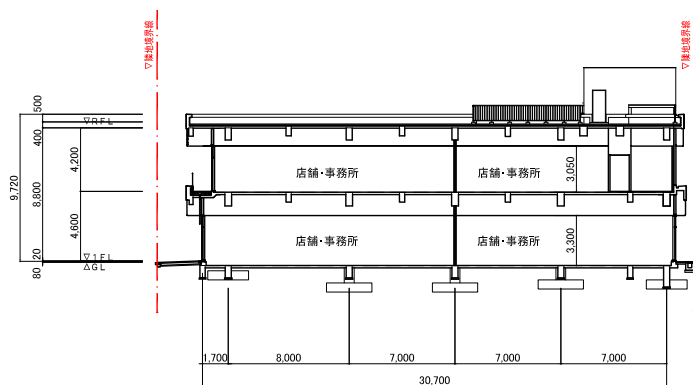

F-F' 断面図

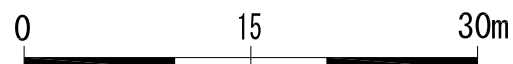


JR西宮駅南西地区第一種市街地再開発事業	
図面名称	(3)-10 施設建築物の設計図 断面図(1) : B街区
縮尺	1 : 500

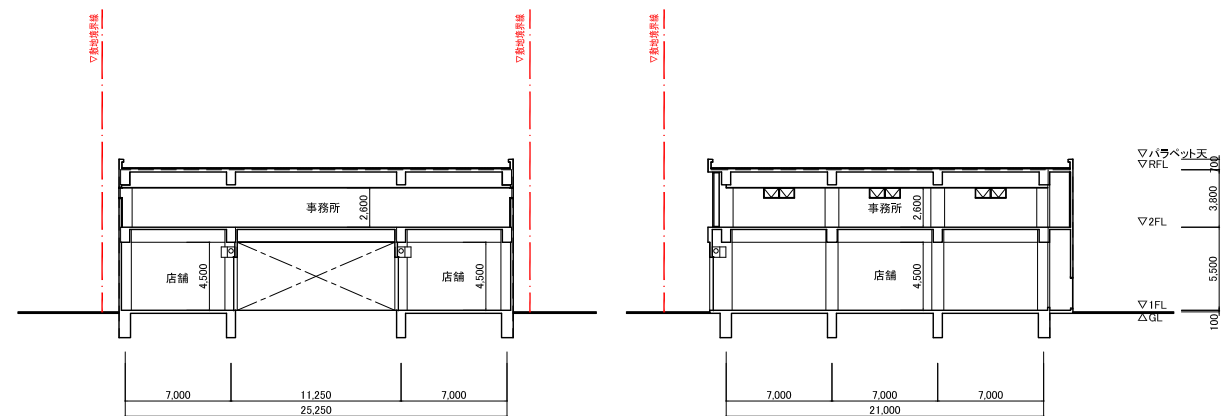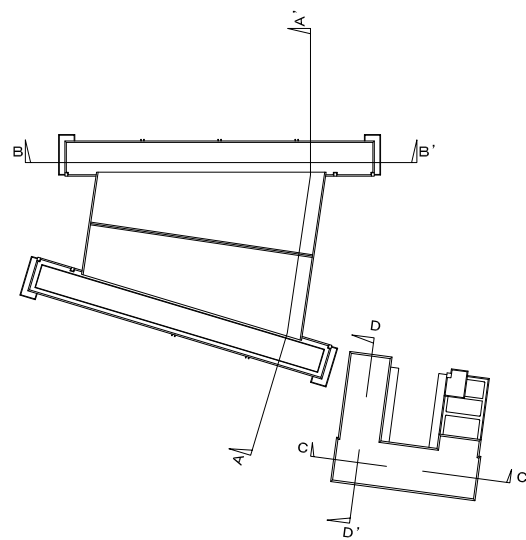


小売棟 C-C' 断面図


小売棟 D-D' 断面図

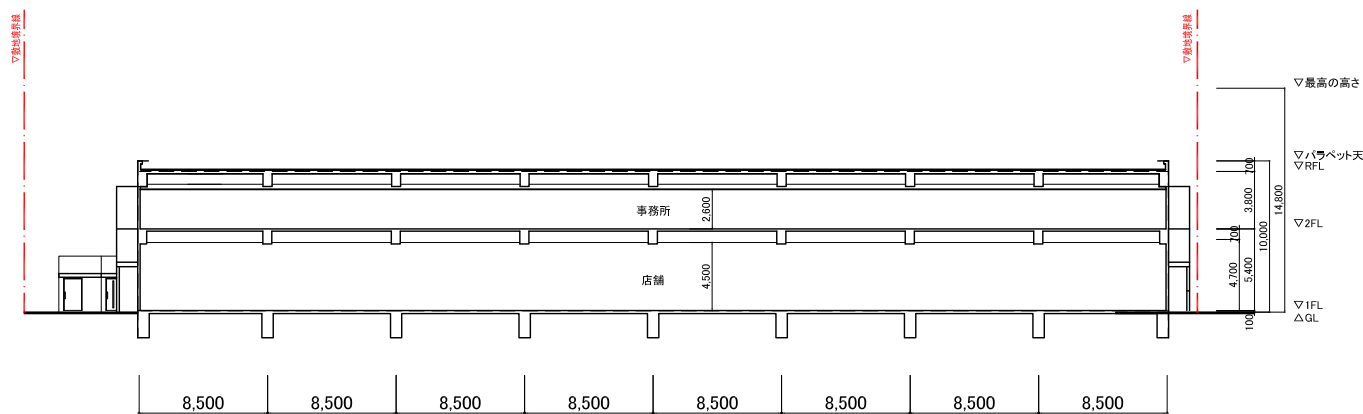


卸売棟 B-B' 断面図

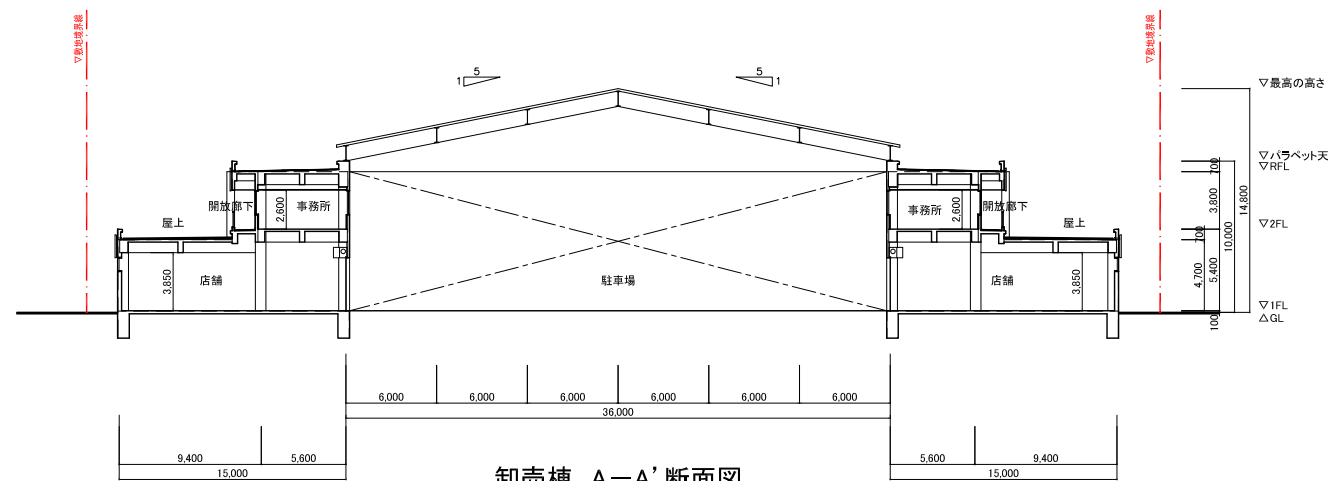


卸売棟 A-A' 断面図

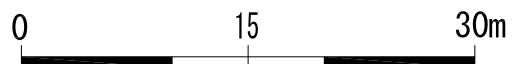

JR西宮駅南西地区第一種市街地再開発事業	
図面名称	(3)-11 施設建築物の設計図 断面図(2) : A街区
縮尺	1 : 500

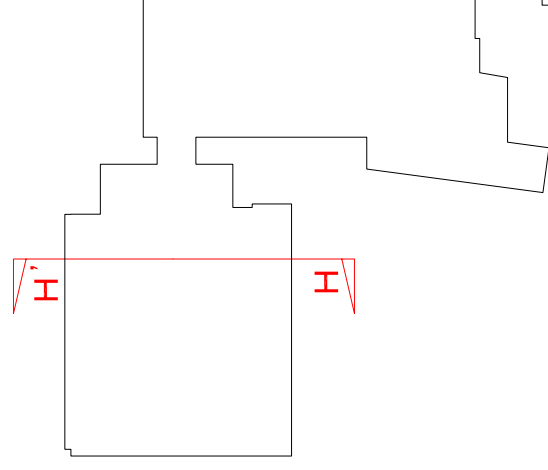

断面方向

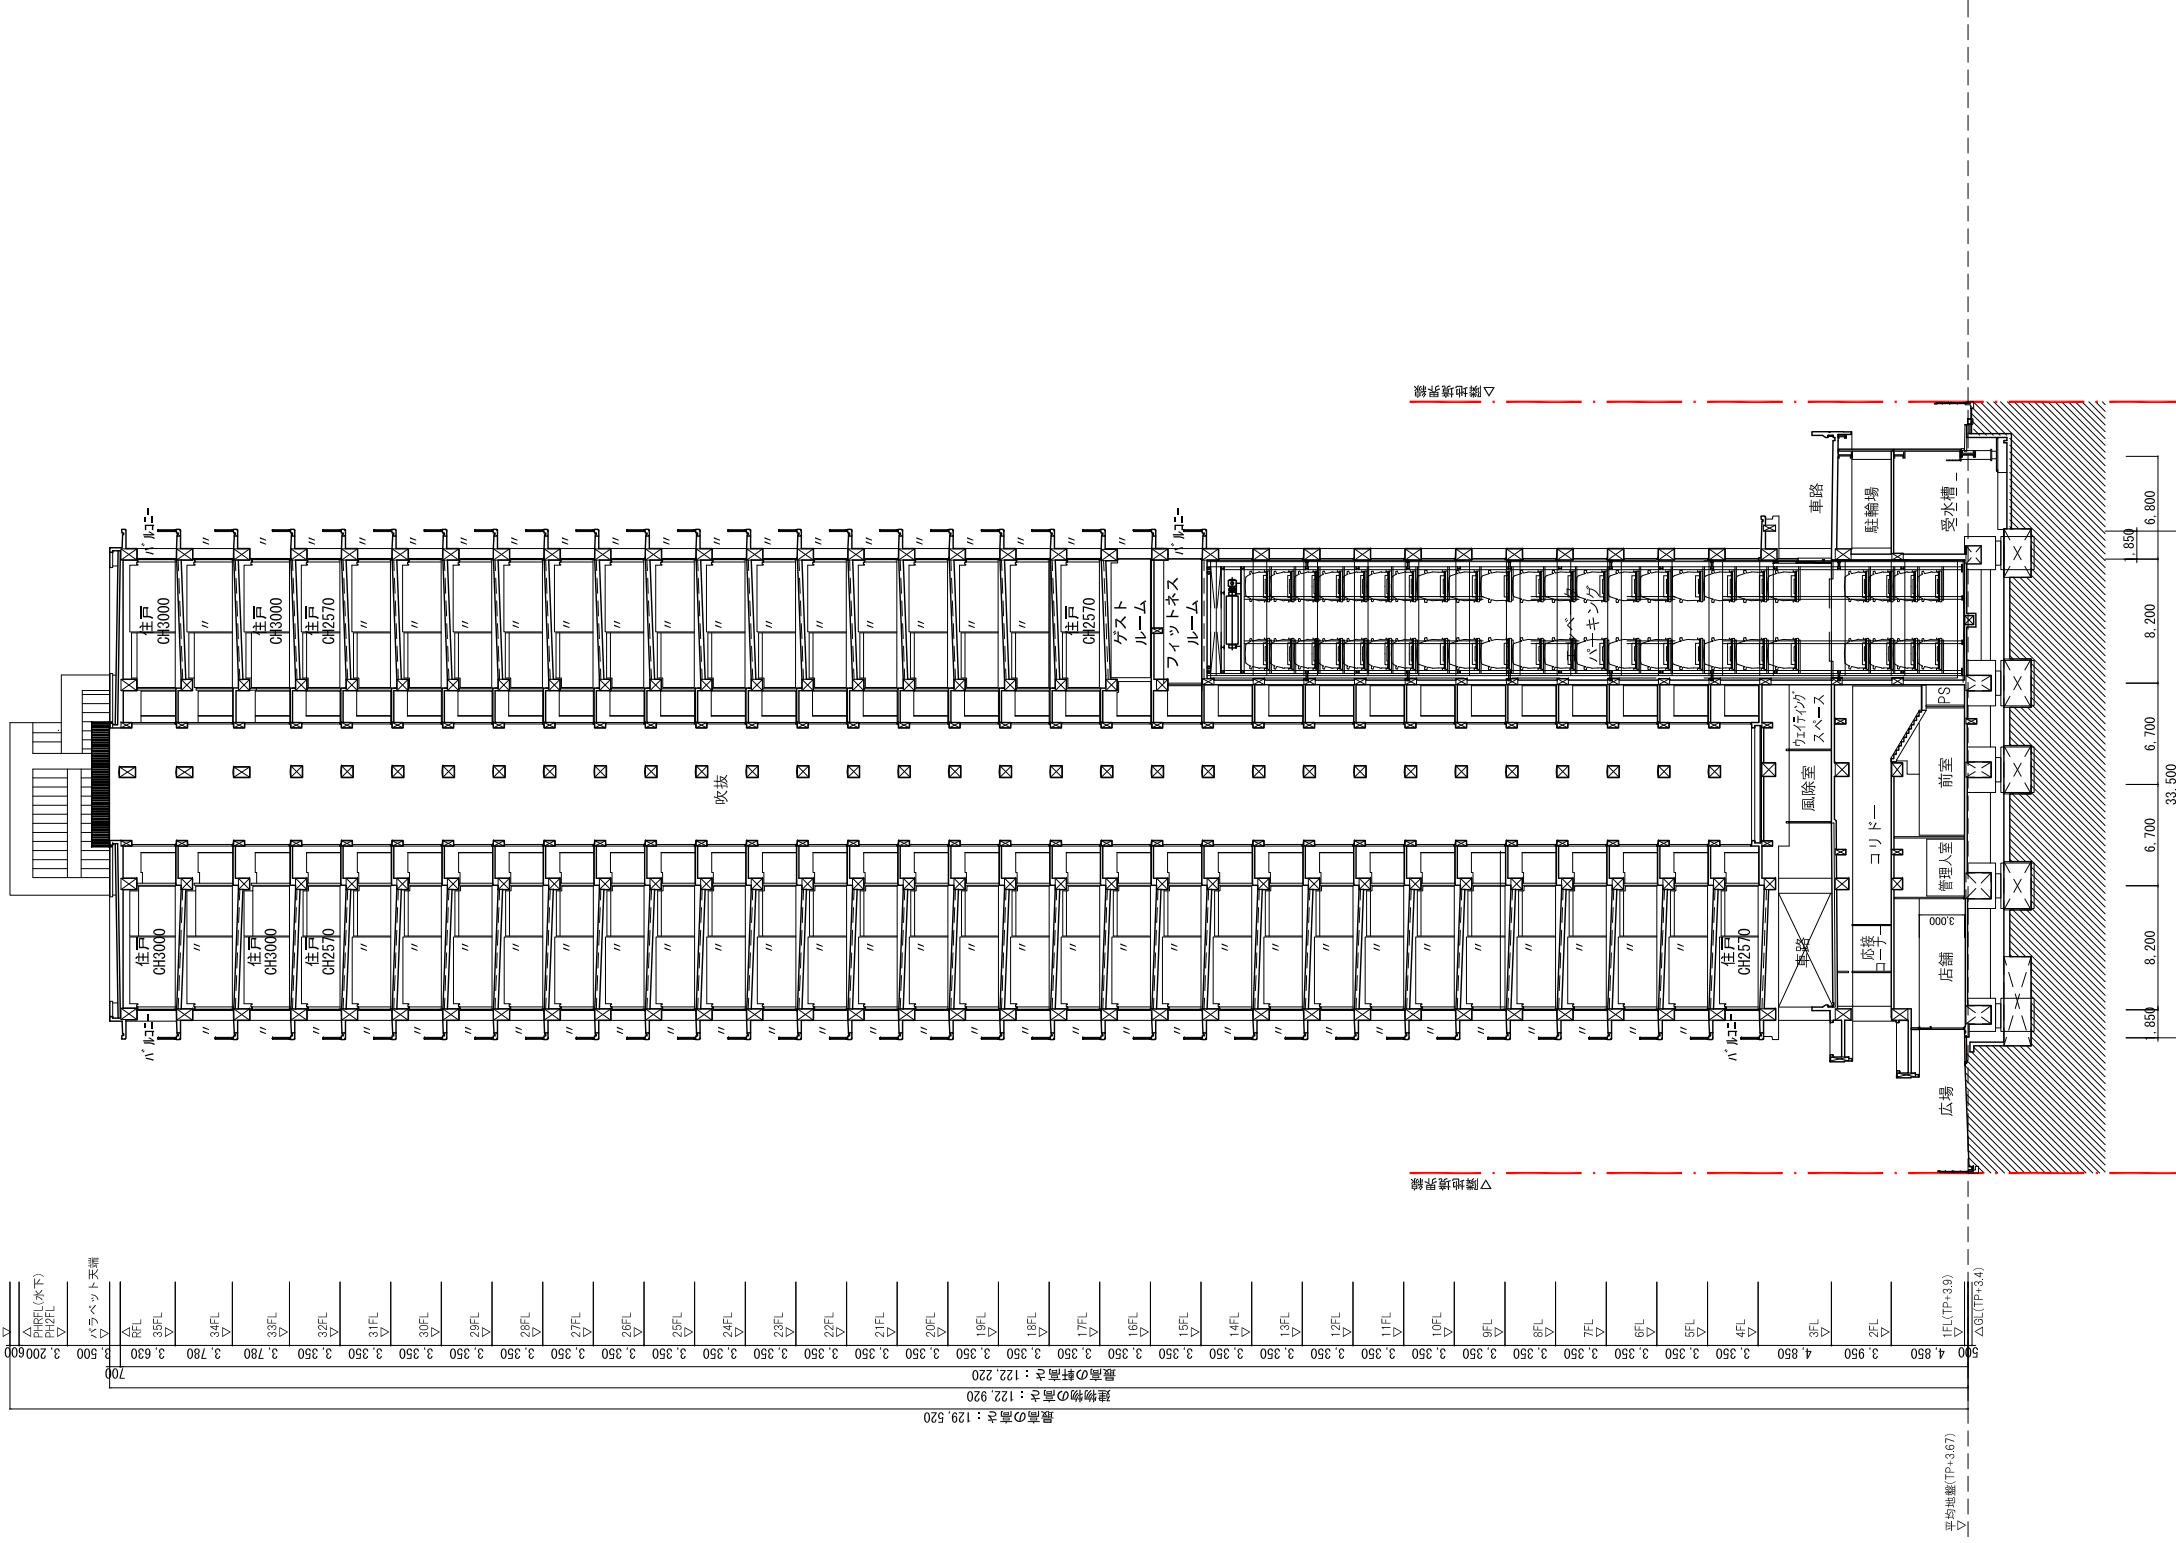

H-H' 断面図

住宅棟


JR西宮駅南西地区第一種市街地再開発事業

図面名称 (3)-13 施設建築物の設計図 断面図(4): C街区


縮尺 1:500

0 15 30m





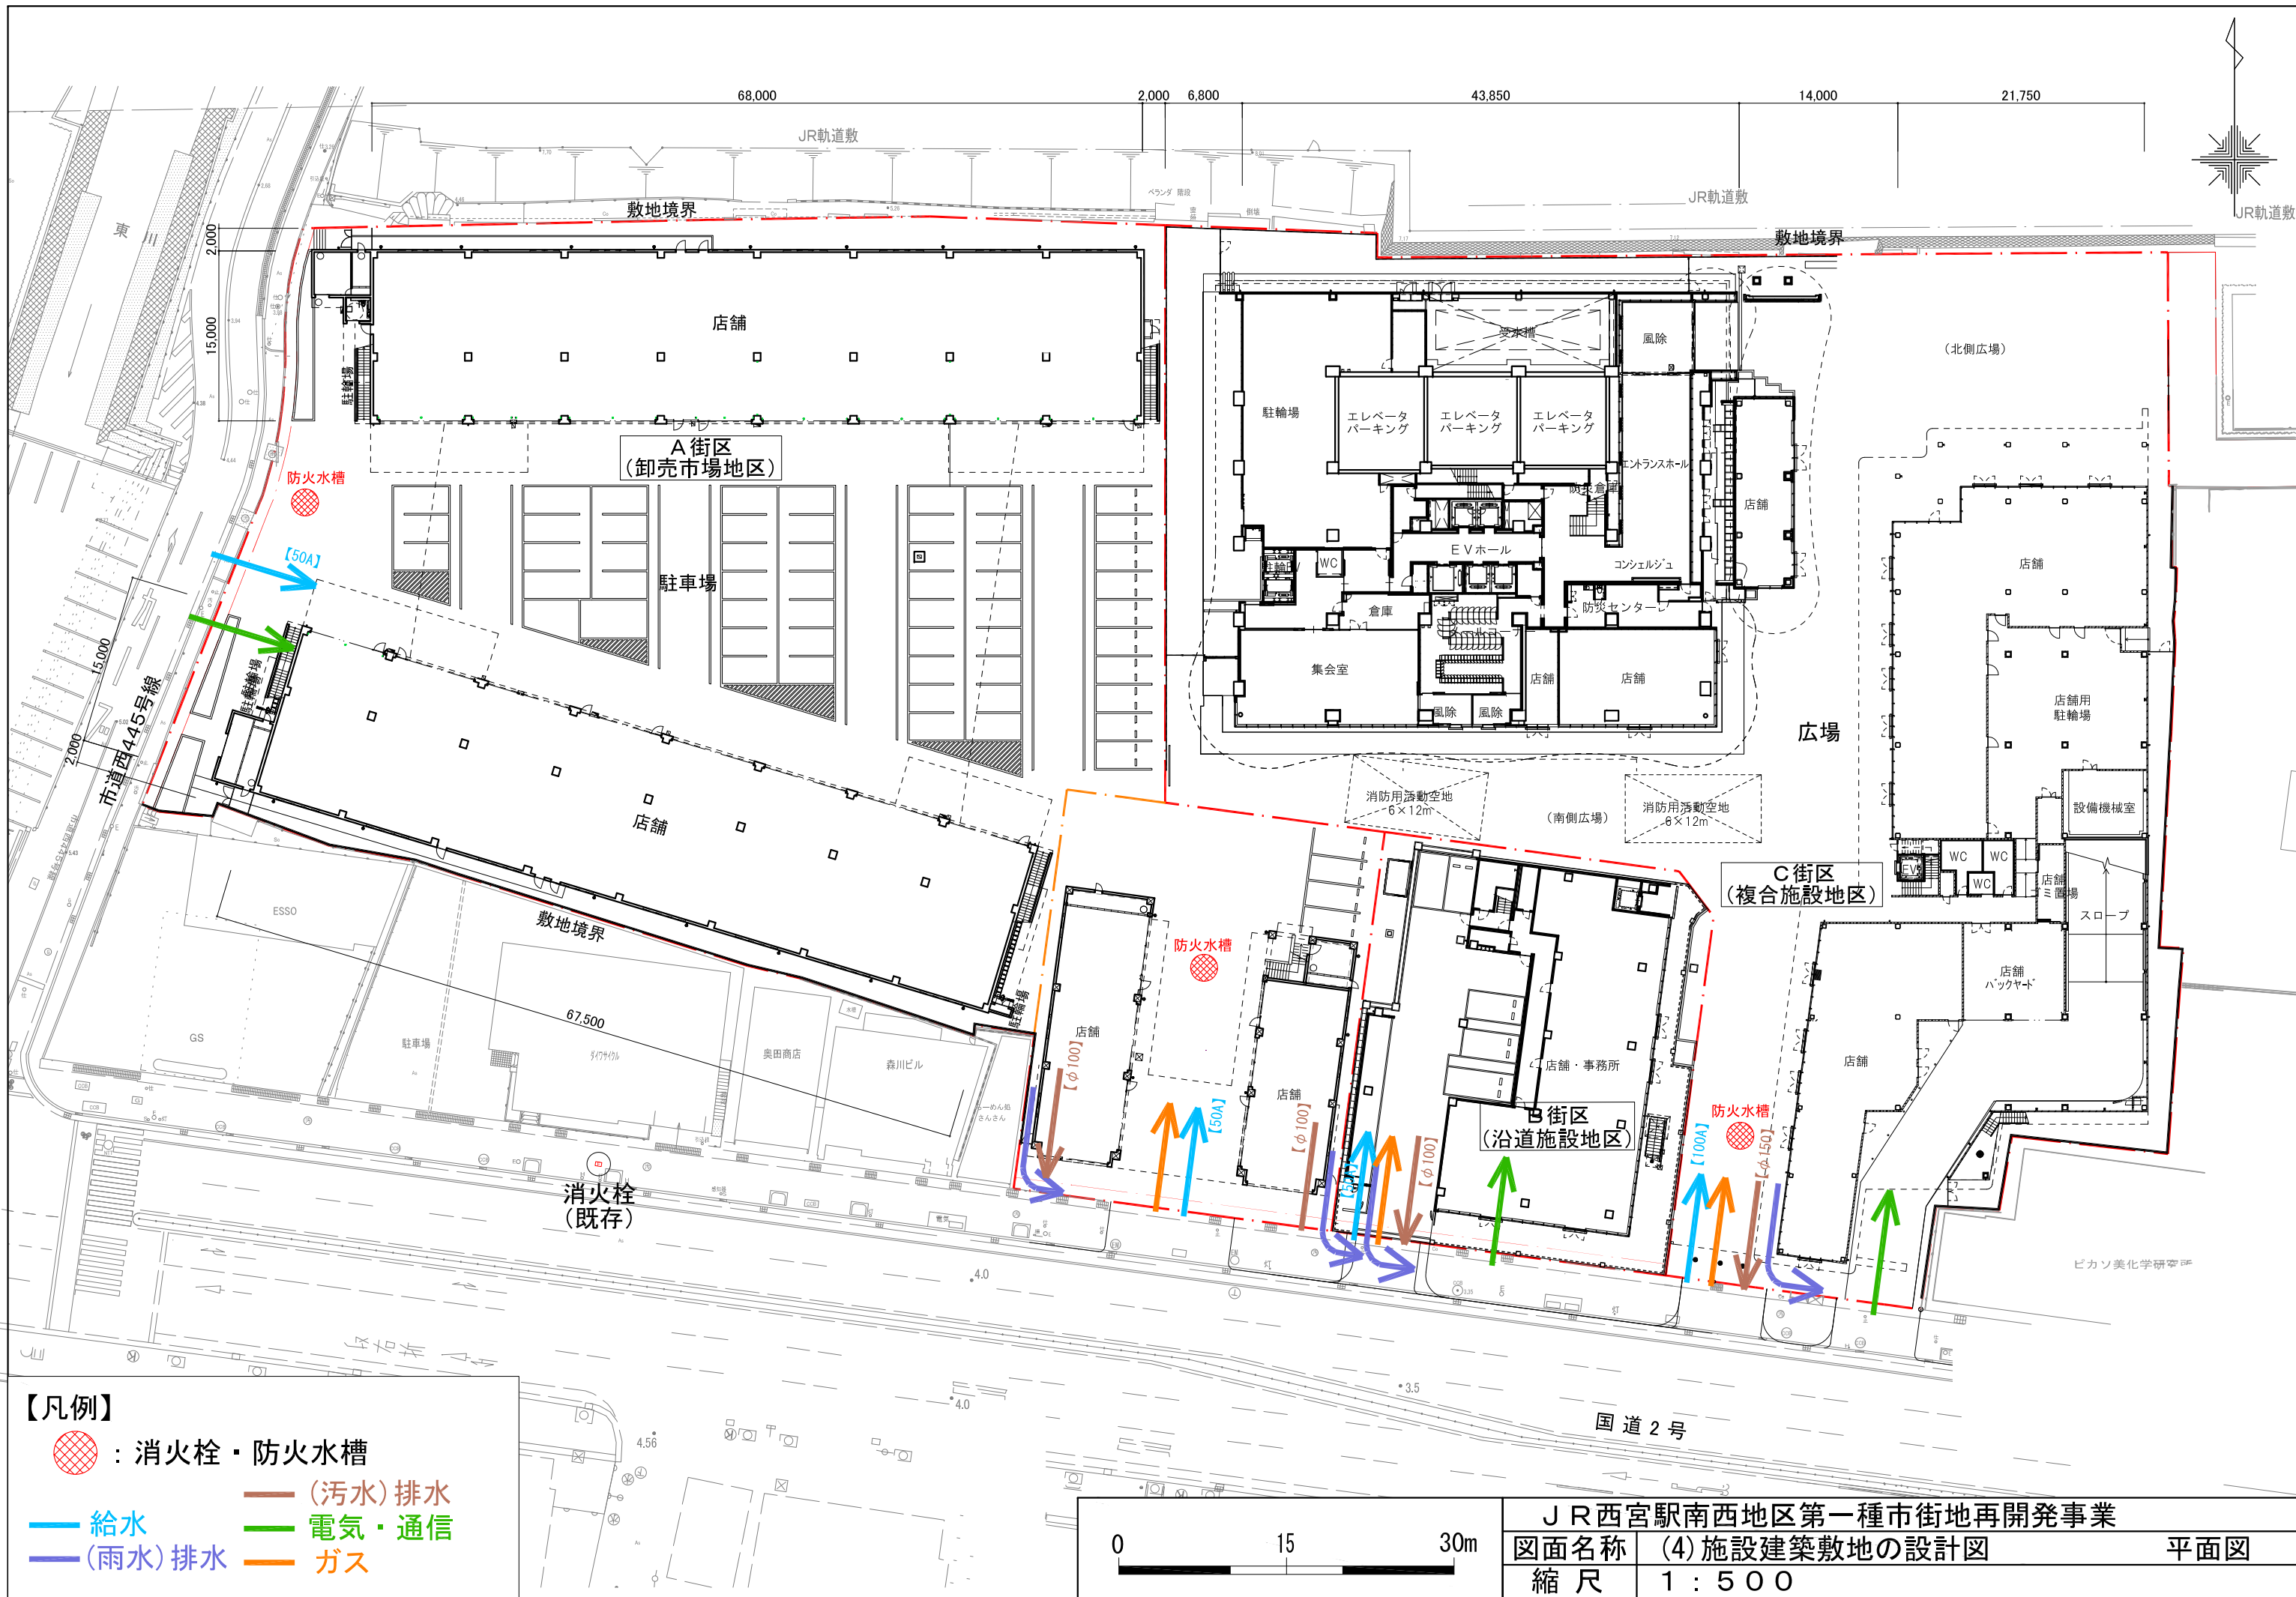

- 【凡例】**
- : 消火栓・防火水槽
 - 給水
 - 電気・通信
 - (雨水)排水
 - (汚水)排水
 - ガス

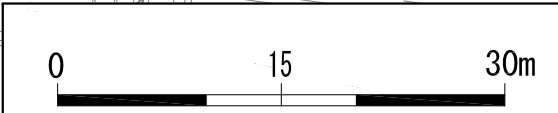


JR西宮駅南西地区第一種市街地再開発事業
 図面名称 (4)施設建築敷地の設計図
 縮尺 1:500
 平面図

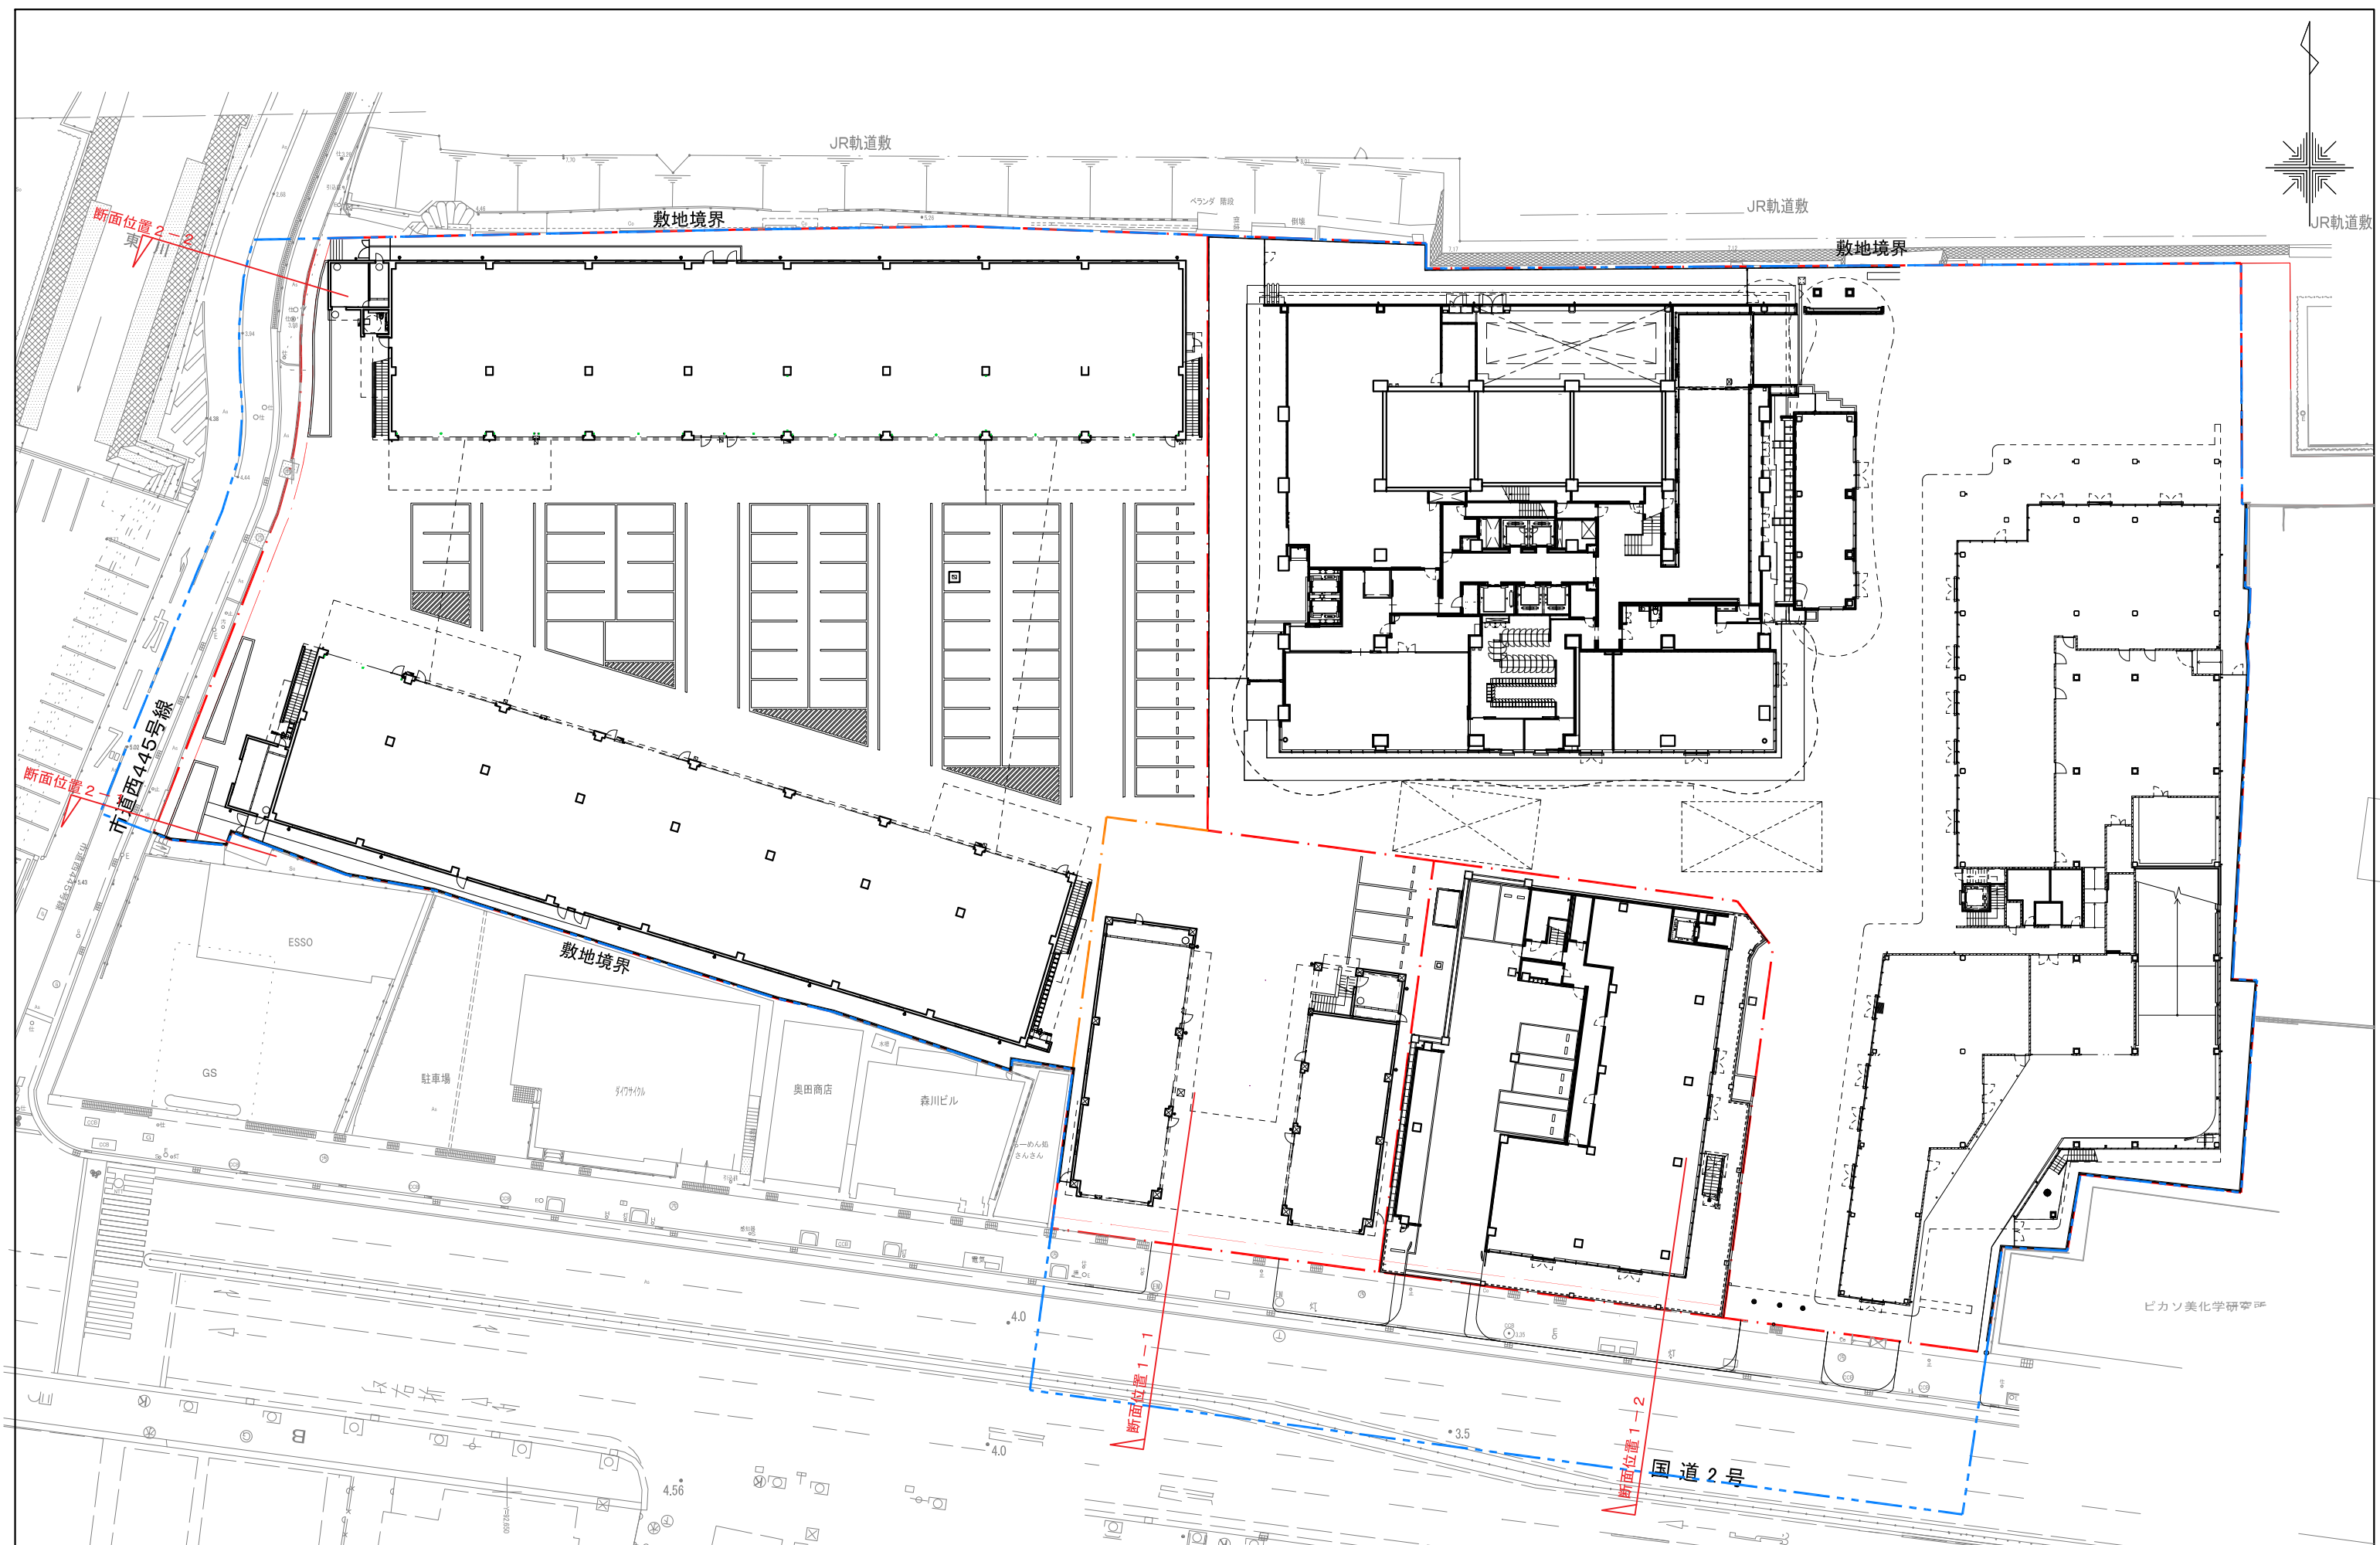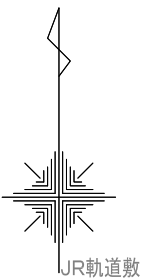

JR西宮駅南西地区第一種市街地再開発事業
図面名称 (5)-1 公共施設の設計図 平面図
縮尺 1:500



国道2号(断面位置1-1)

(W=28.0m)
GH=4.00

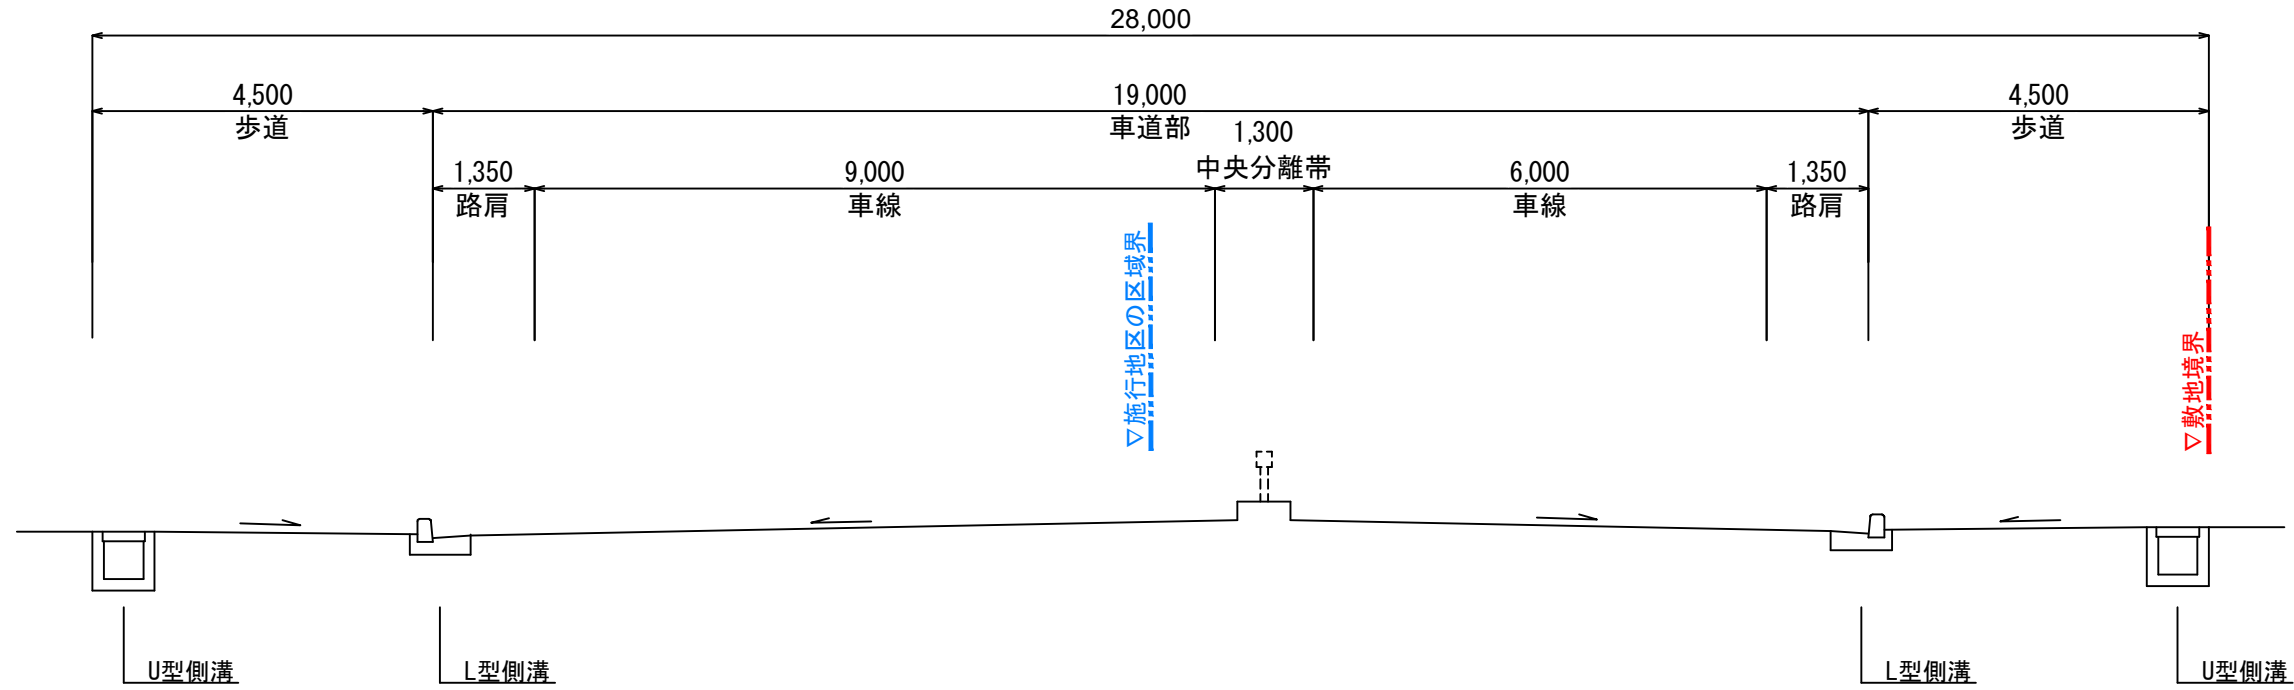

国道2号(断面位置1-2)


(W=28.0m)
GH=3.50

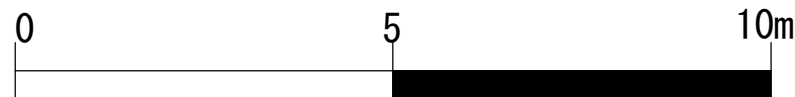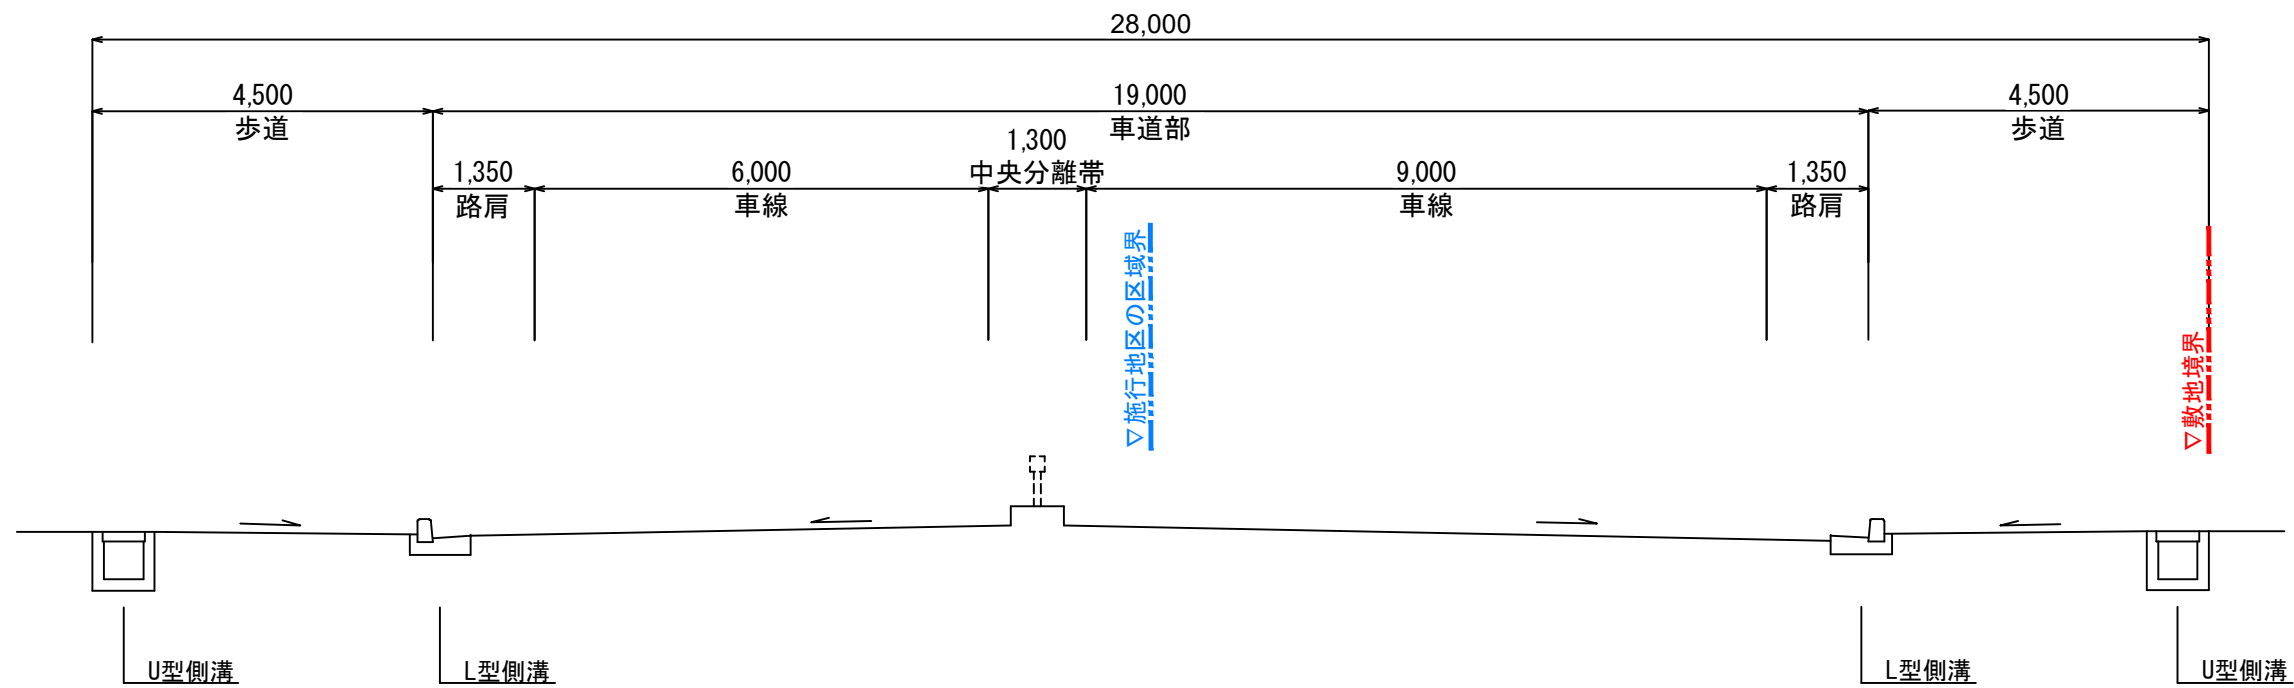

JR西宮駅南西地区第一種市街地再開発事業		断面図
図面名称	(5)-2 公共施設の設計図	
縮尺	1:100	



西宮市道西第445号線(断面位置2-1)

(W=7.3m)
GH=5.02

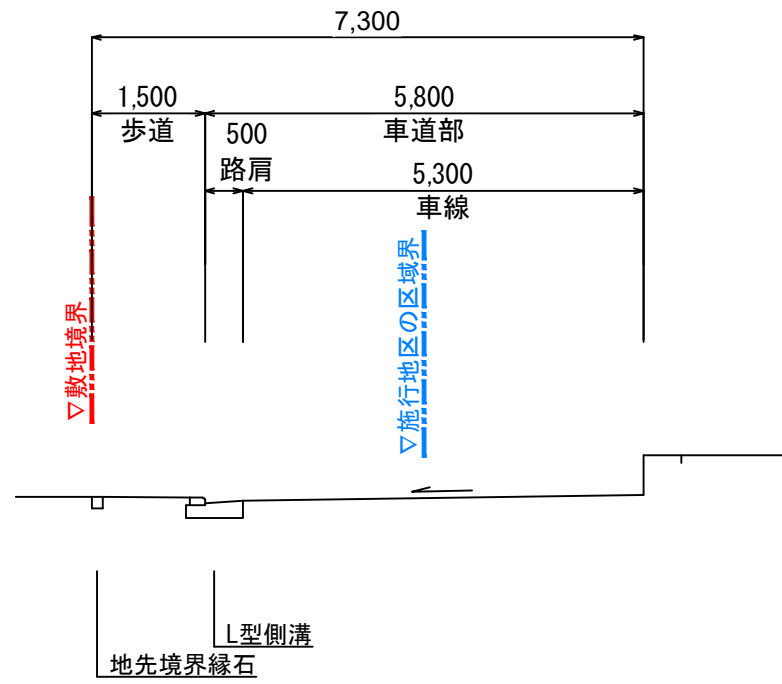

西宮市道西第445号線(断面位置2-2)

(W=8.6m)
GH=3.94

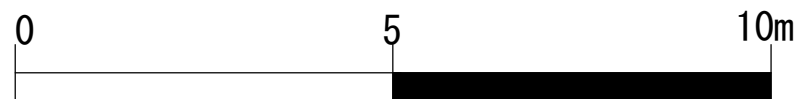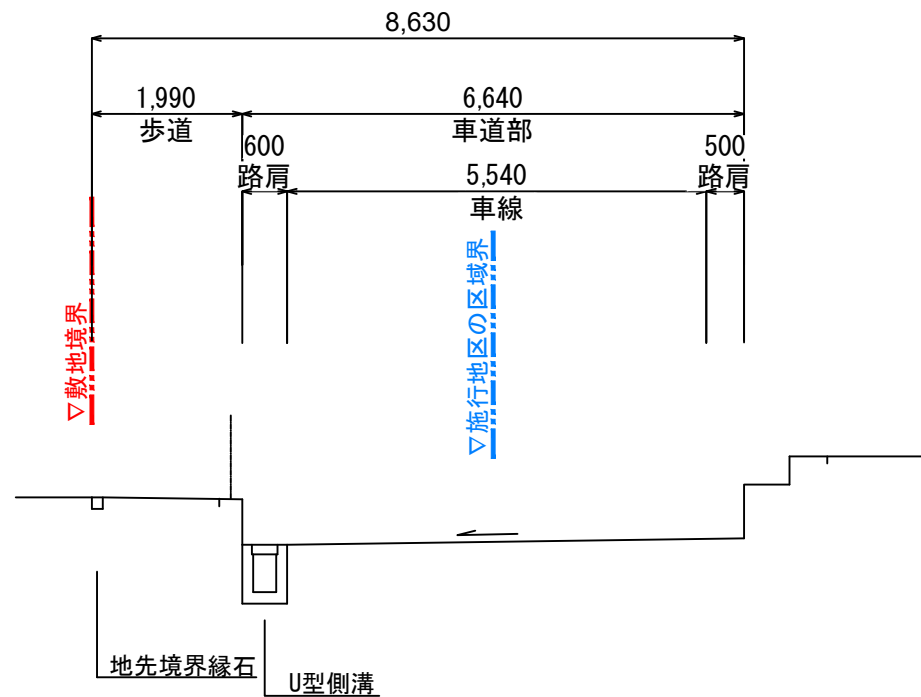

JR西宮駅南西地区第一種市街地再開発事業		
図面名称	(5)-3 公共施設の設計図	断面図
縮尺	1:100	