


排水計画平面図 (Non scale)

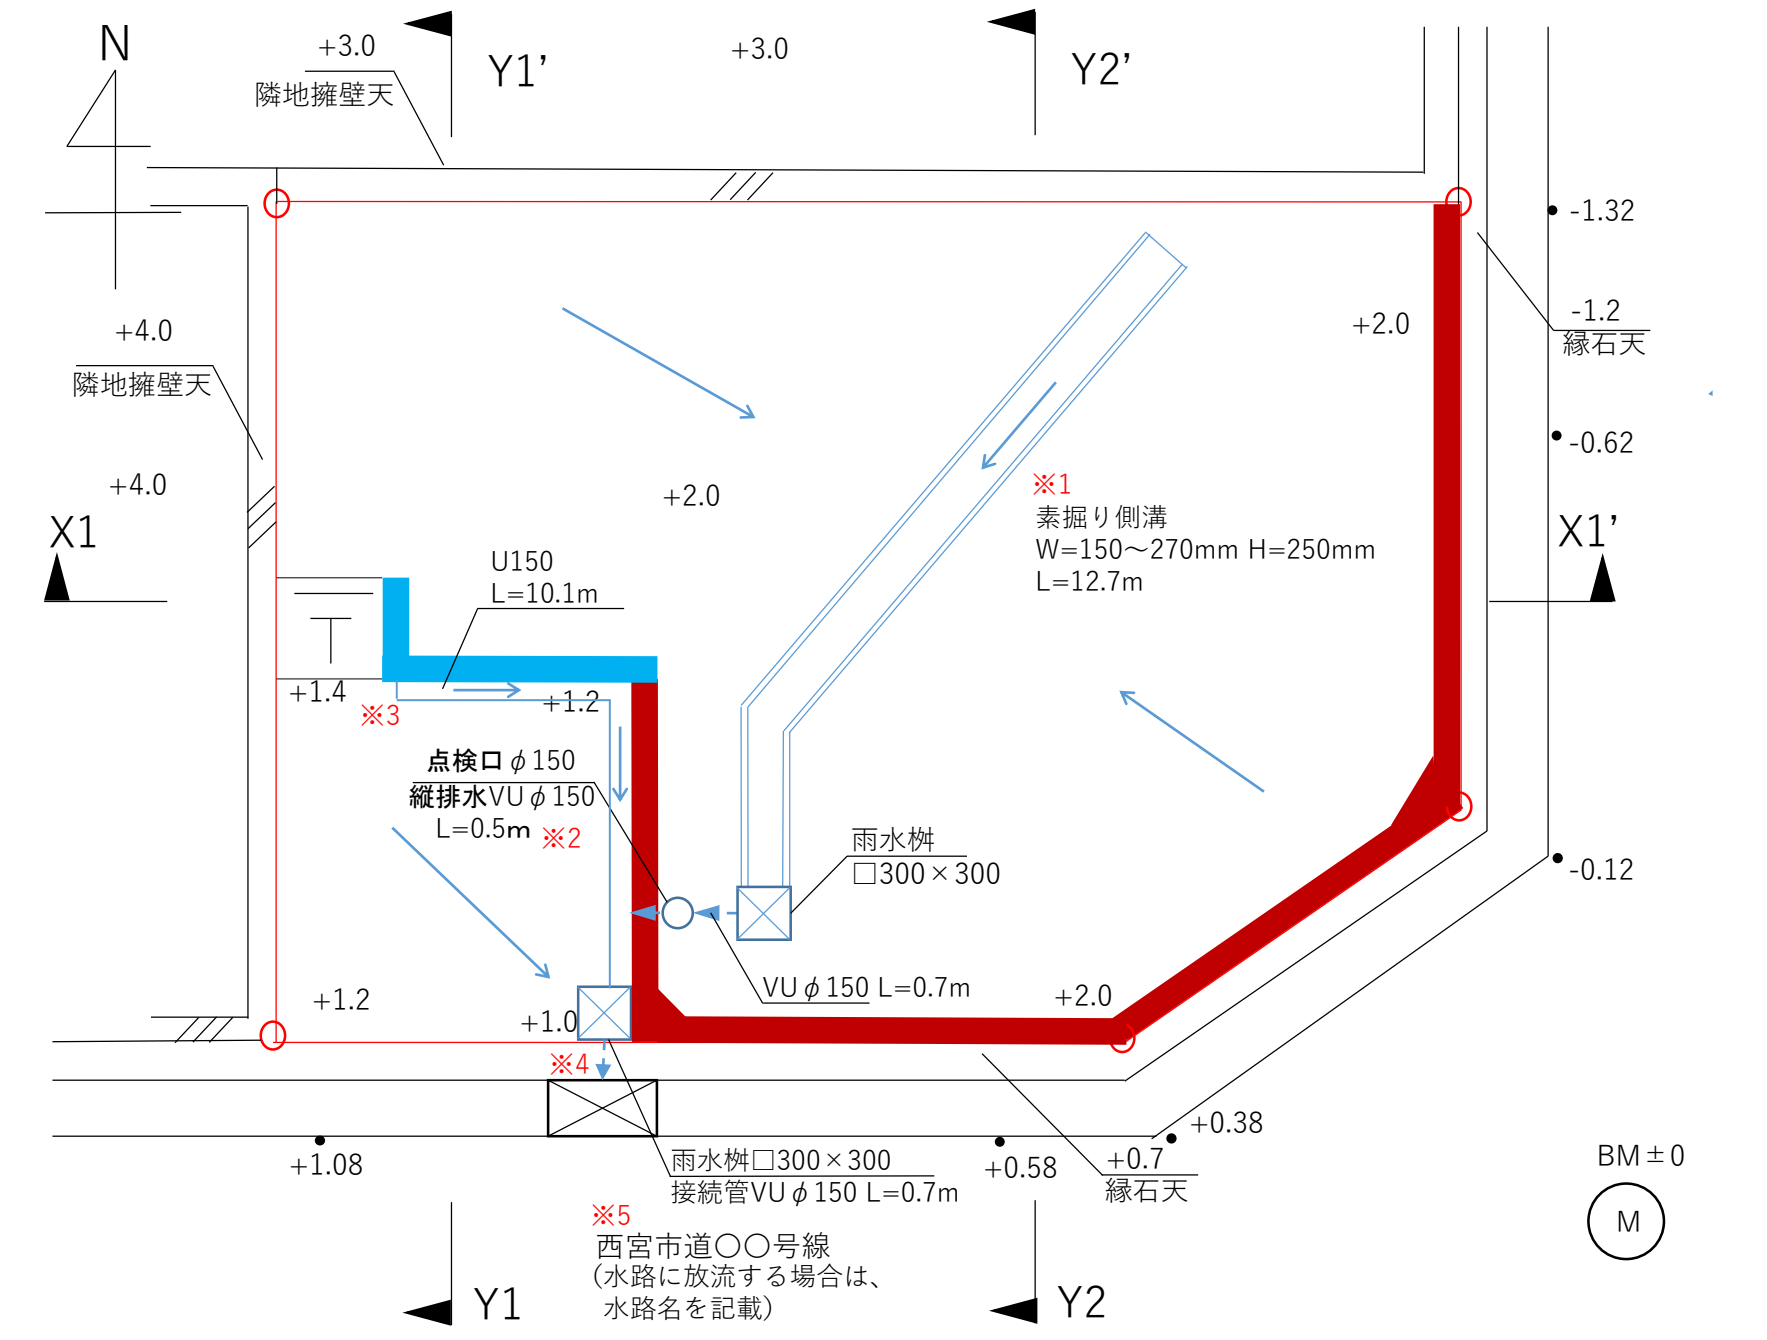

- 【注意事項】**
- ※1 素掘り側溝とは、次期計画（建築等）までの間に設置する暫定的な排水施設である。表面にモルタル張りが必要。
 - ※2 縦排水管は審査対象擁壁の豎壁を貫通させて設置する場合は、応力が集中する出隅部分は避ける。また、原則は底版を貫通させて設置しないこと。
 - ※3 擁壁の水抜き穴からの排水により、擁壁前面の土砂が洗堀、水が浸透しないように排水施設の設置等を行うこと。
 - ※4 最終枡からの接続については、管理者に事前確認することが望ましい。（道路下に下水本管がある場合は、道路側溝への排水が認められないこともある）
 - ※5 放流先の名称として、記載する。私道等に新たに排水接続する場合は、排水同意（実印）が必要になる。既設排水管を利用する場合は、同意不要。

記号	凡 名称	例 寸法
	素掘り側溝 i=1.0%以上	W=150~270 H=250
	U字溝 i=0.5%以上	U150
	雨水管 i=1.0%以上	VU φ150
	雨水枡	□300×300 泥溜=150以上
	点検口	φ150
	流向	