


大社中学校教育環境整備事業
校舎改築推進委員会（第3回）


西宮市教育委員会 学校管理課

1. 新校舎平面図

1. 新校舎平面図

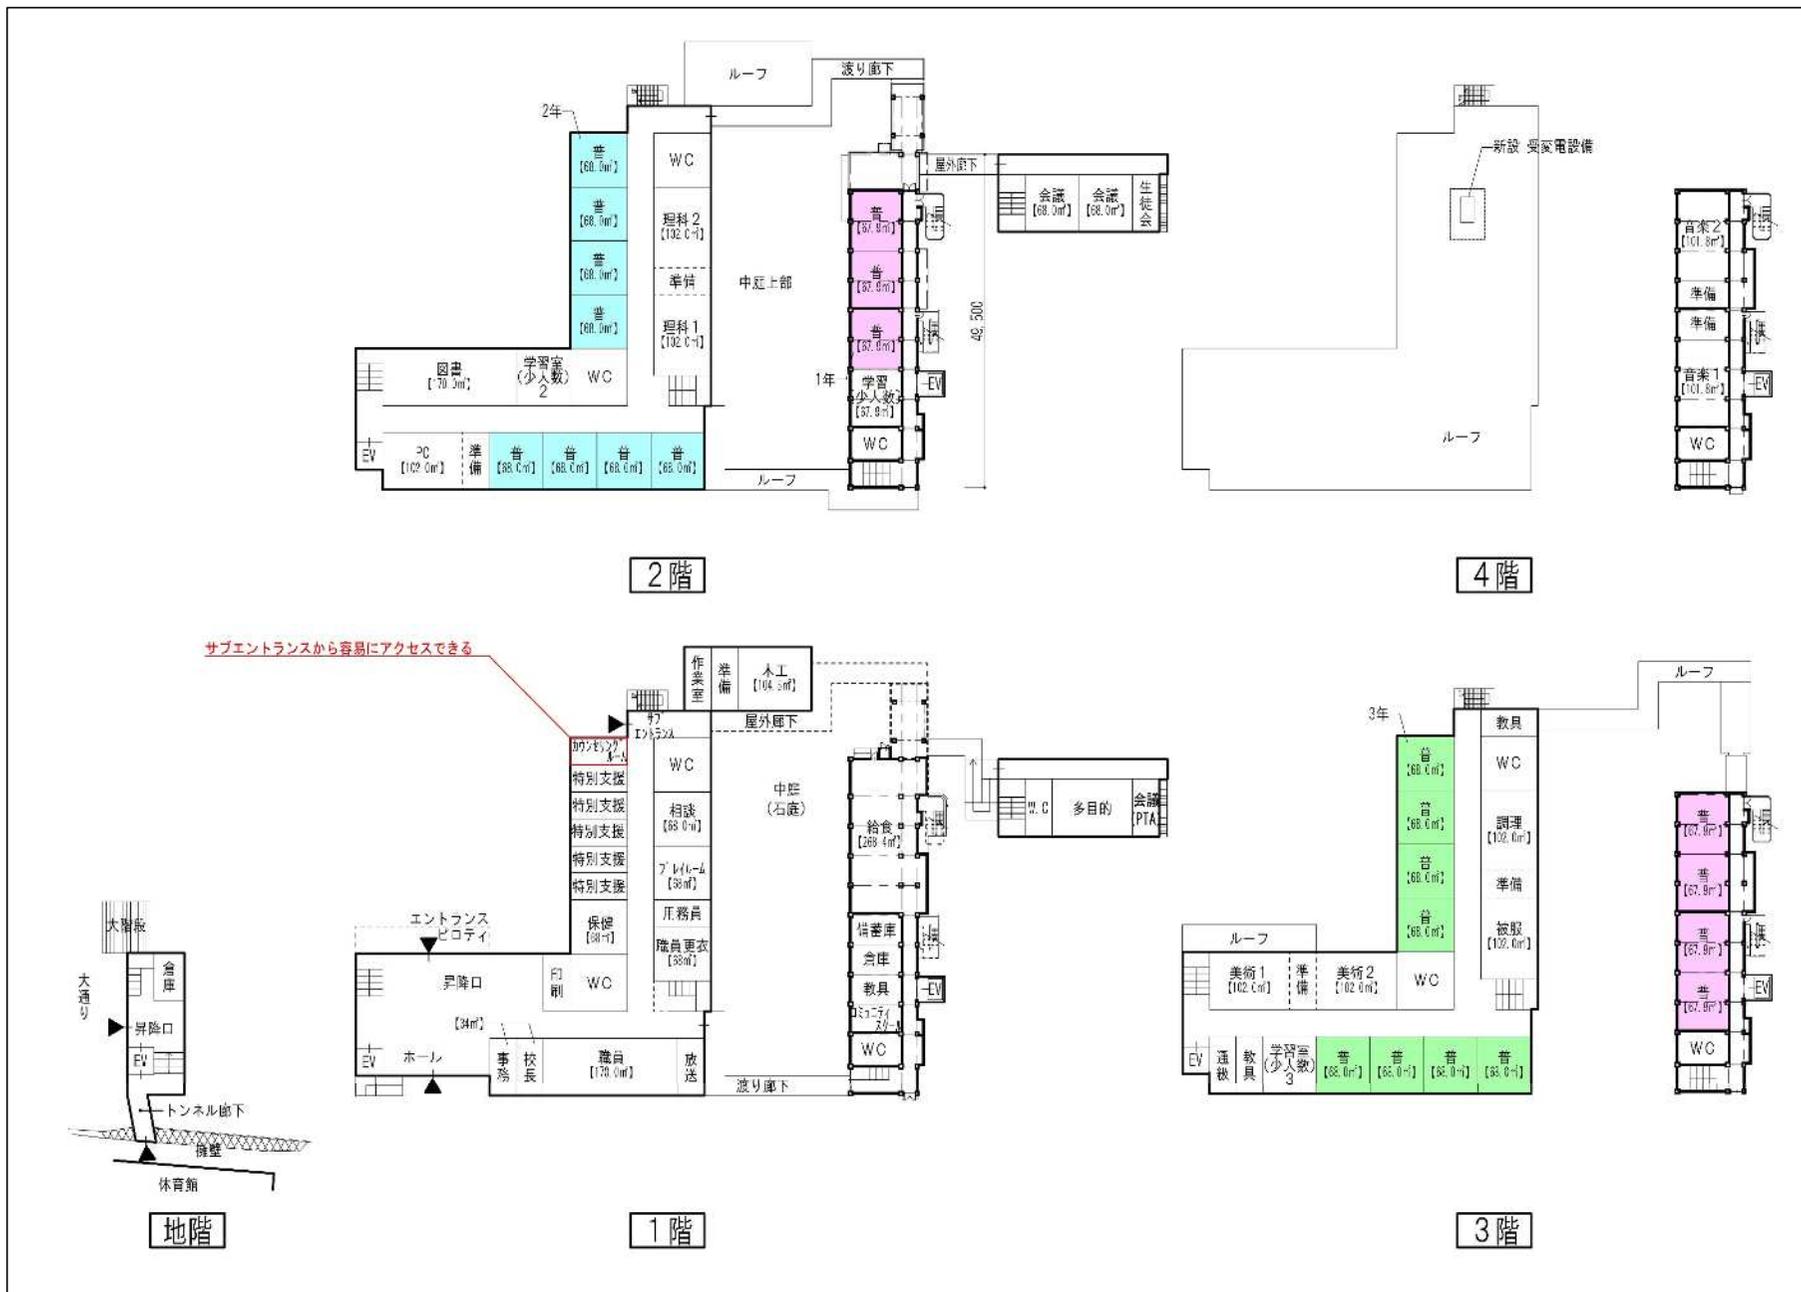

※今後の検討で変更となる可能性があります。

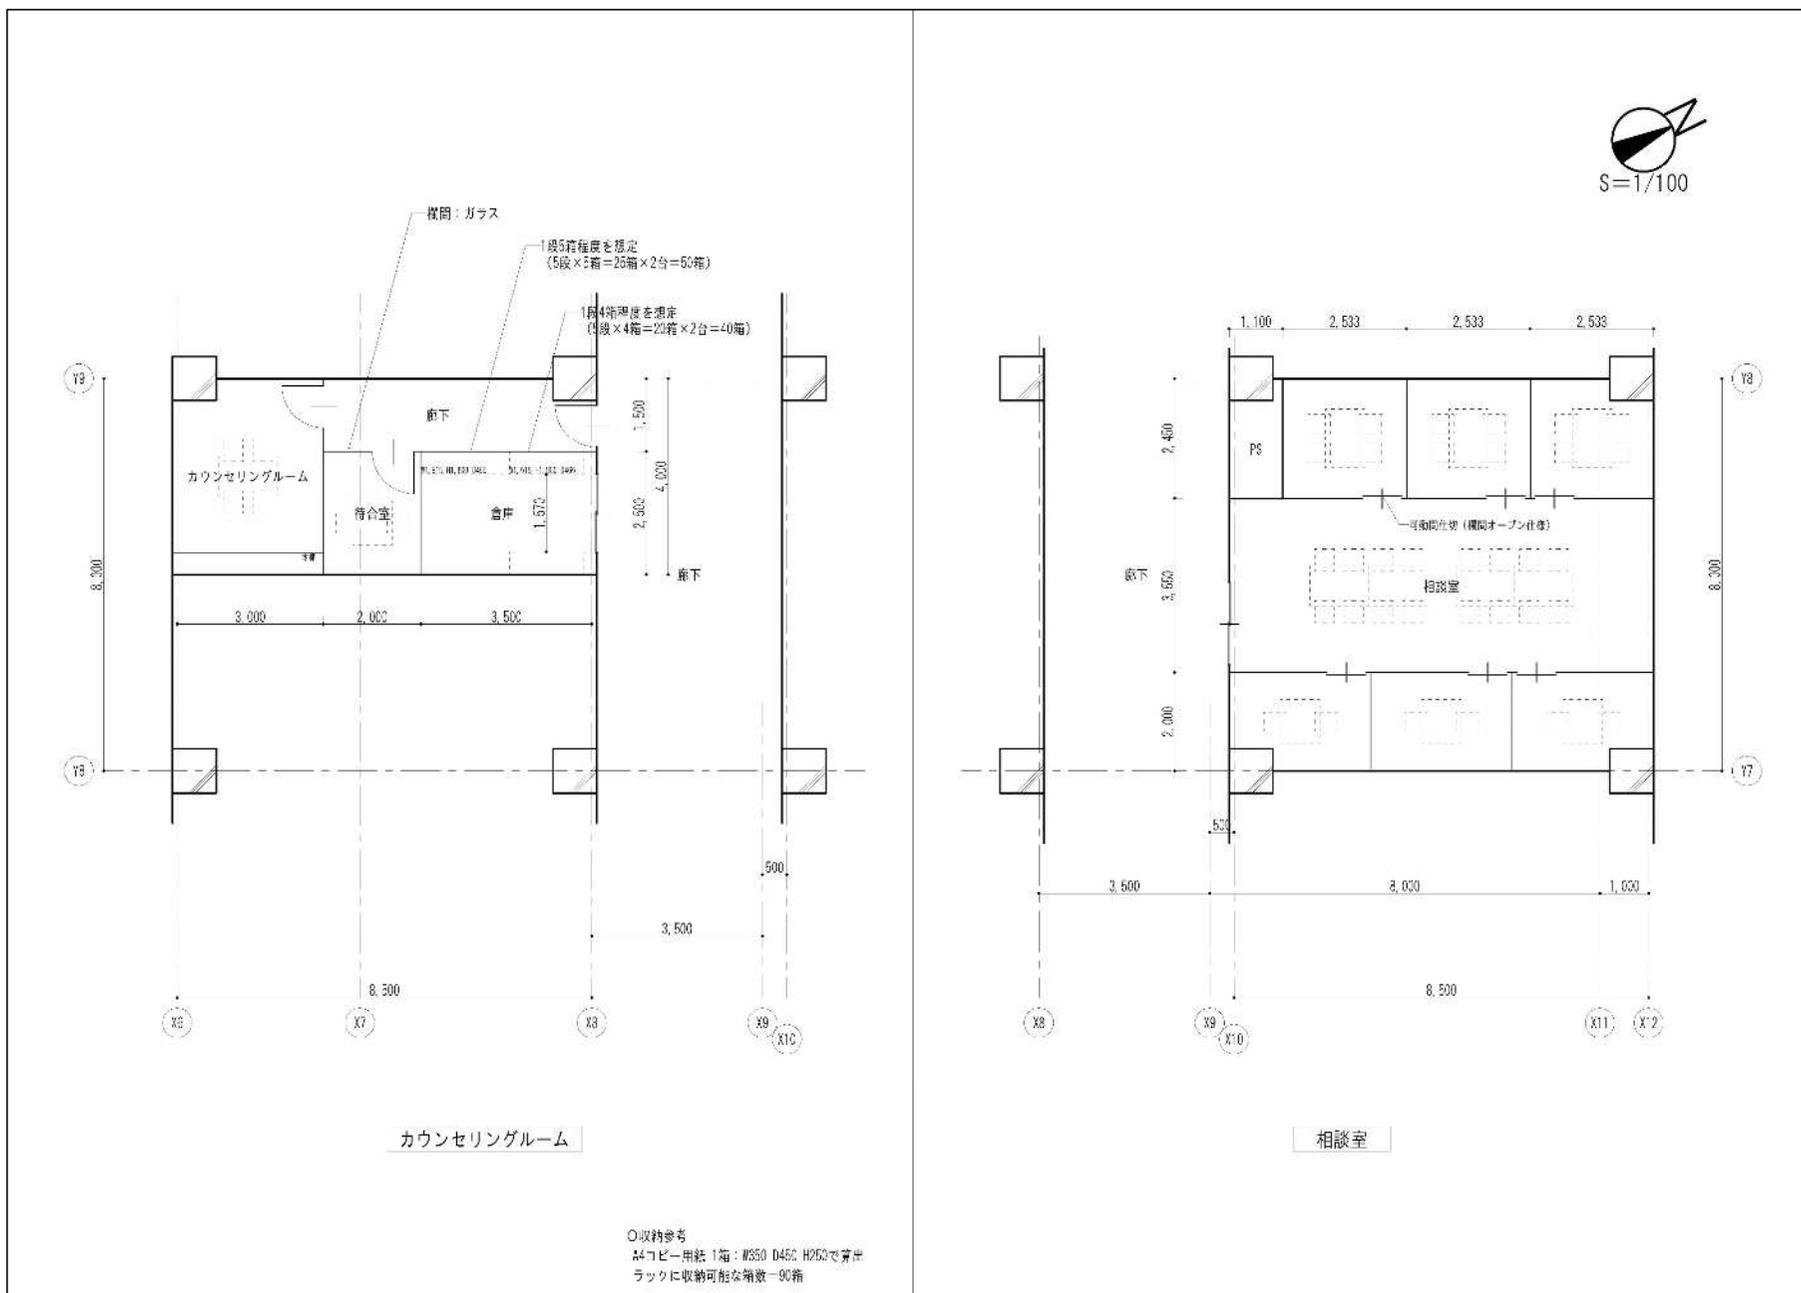

※今後の検討で変更となる可能性があります。

2. 工事ステップ図




※今後の検討で変更となる場合があります。



STEP 1

・大通り拡幅


※今後の検討で変更となることがあります。

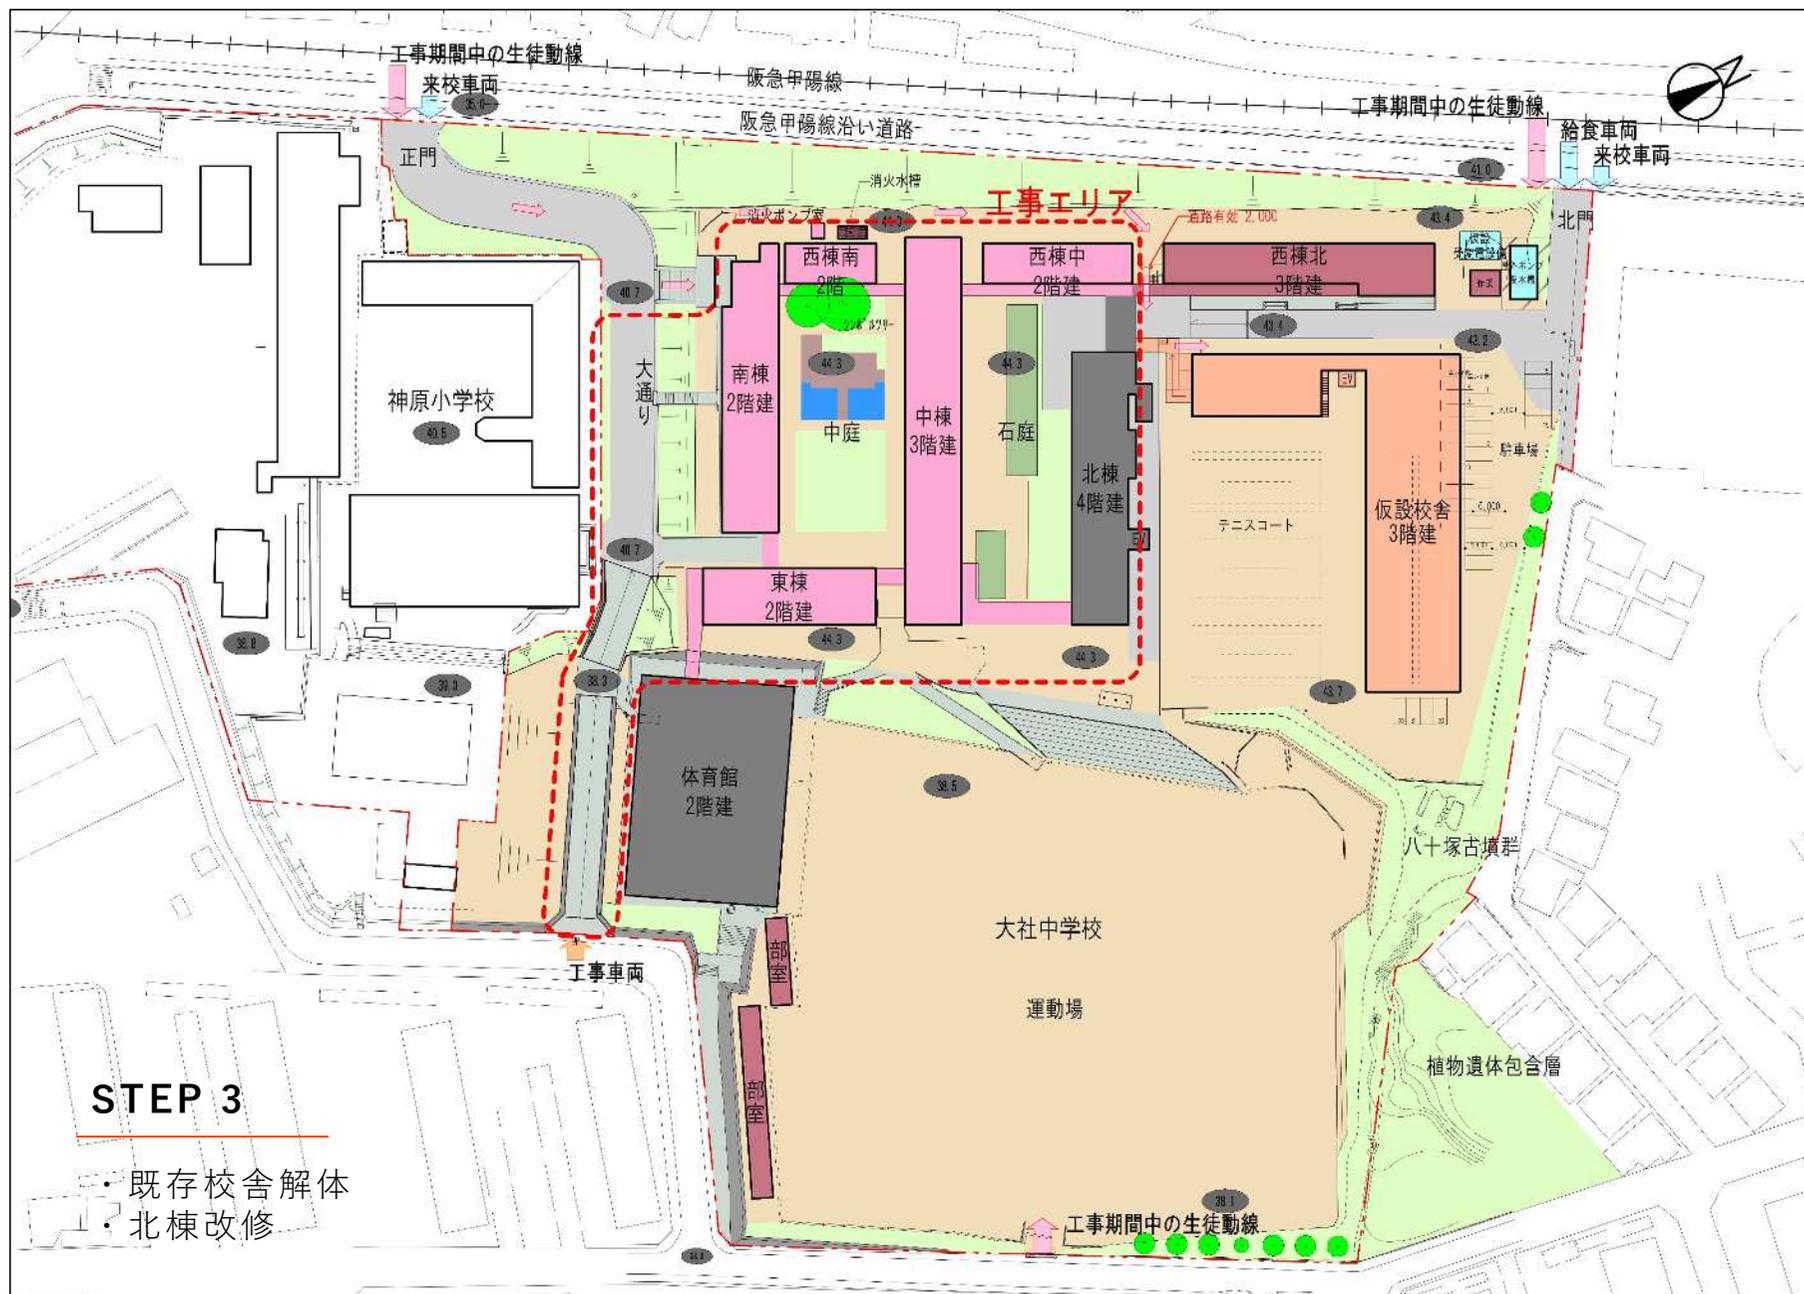


STEP 3

- ・既存校舎解体
- ・北棟改修


※今後の検討で変更となる場合があります。

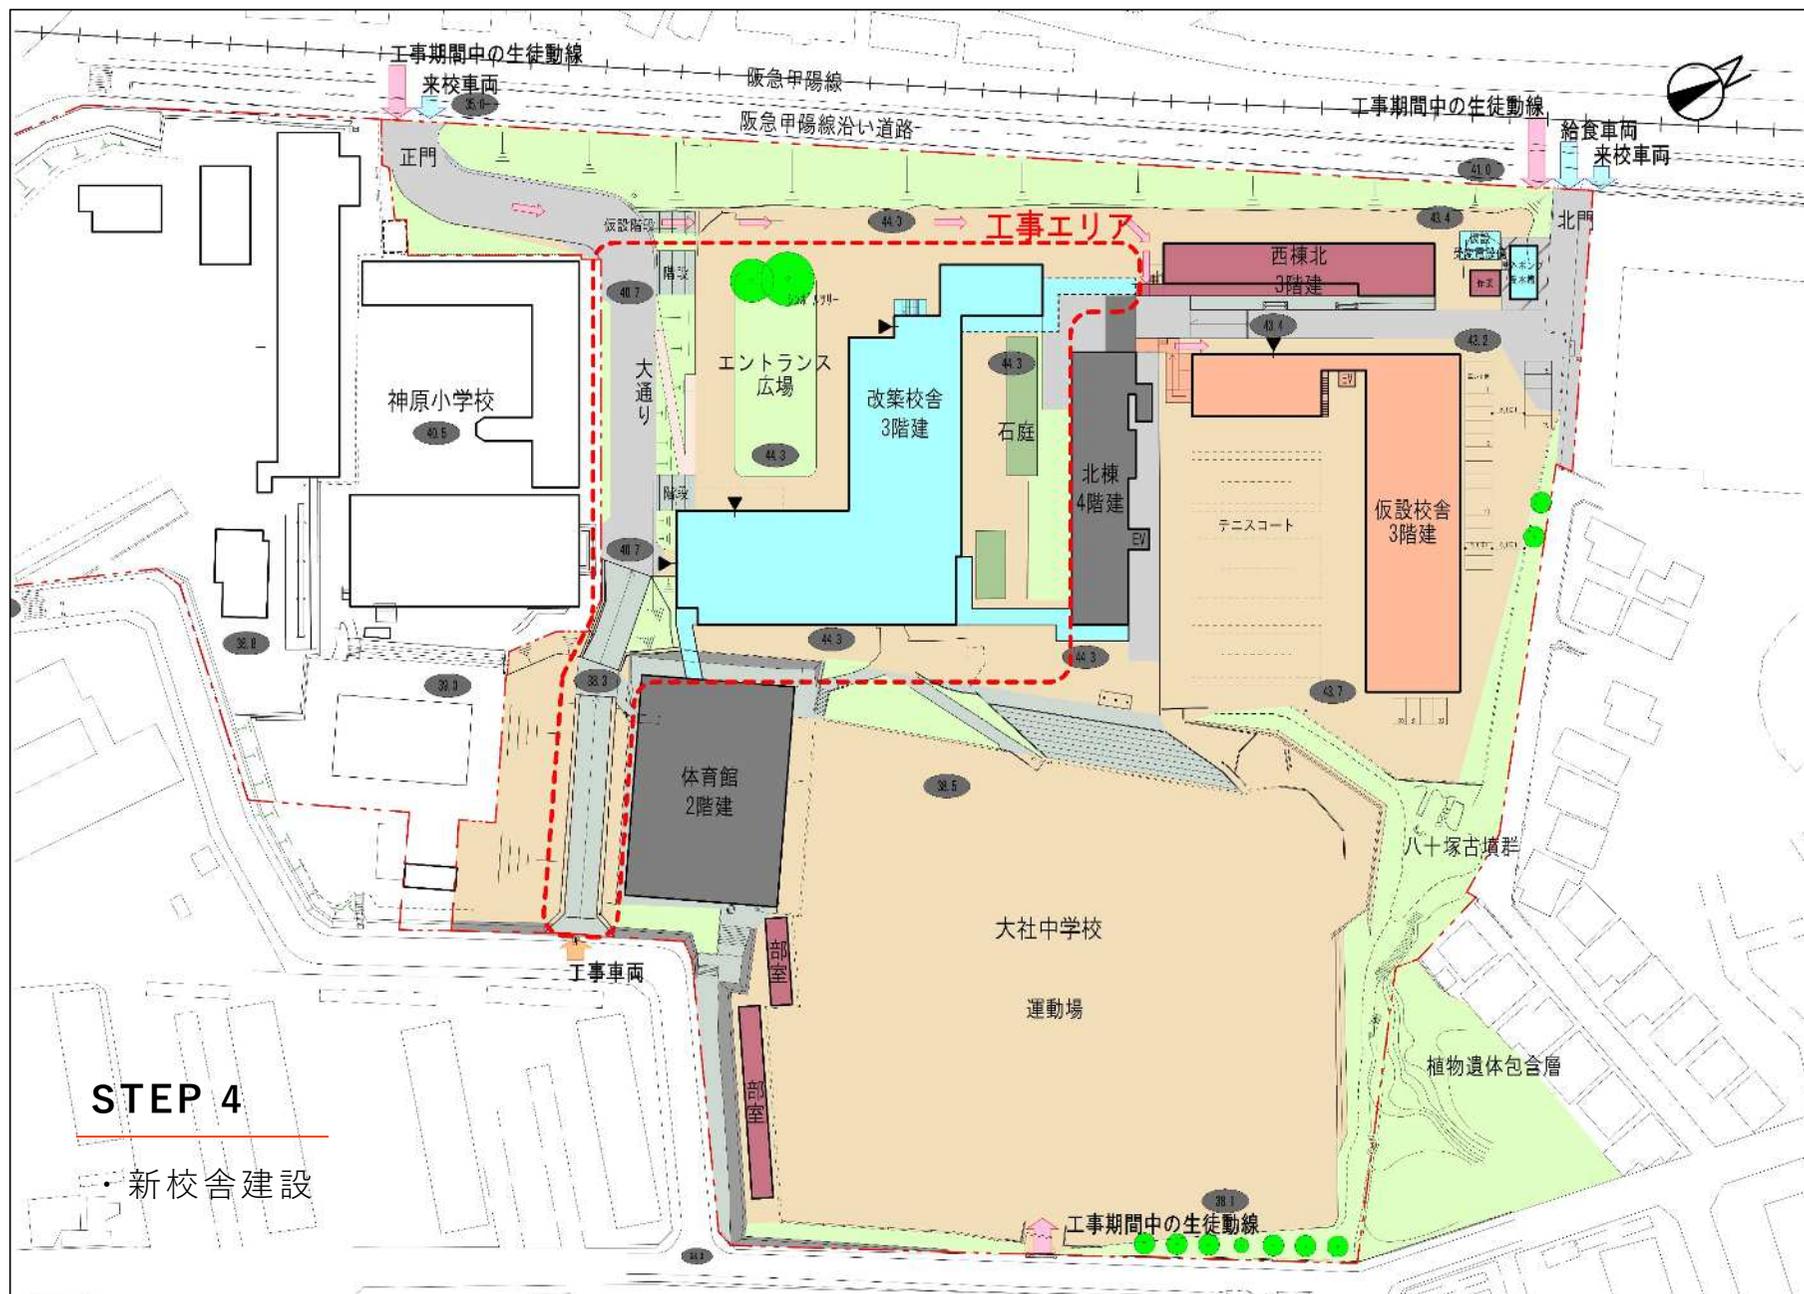


※今後の検討で変更となる場合があります。

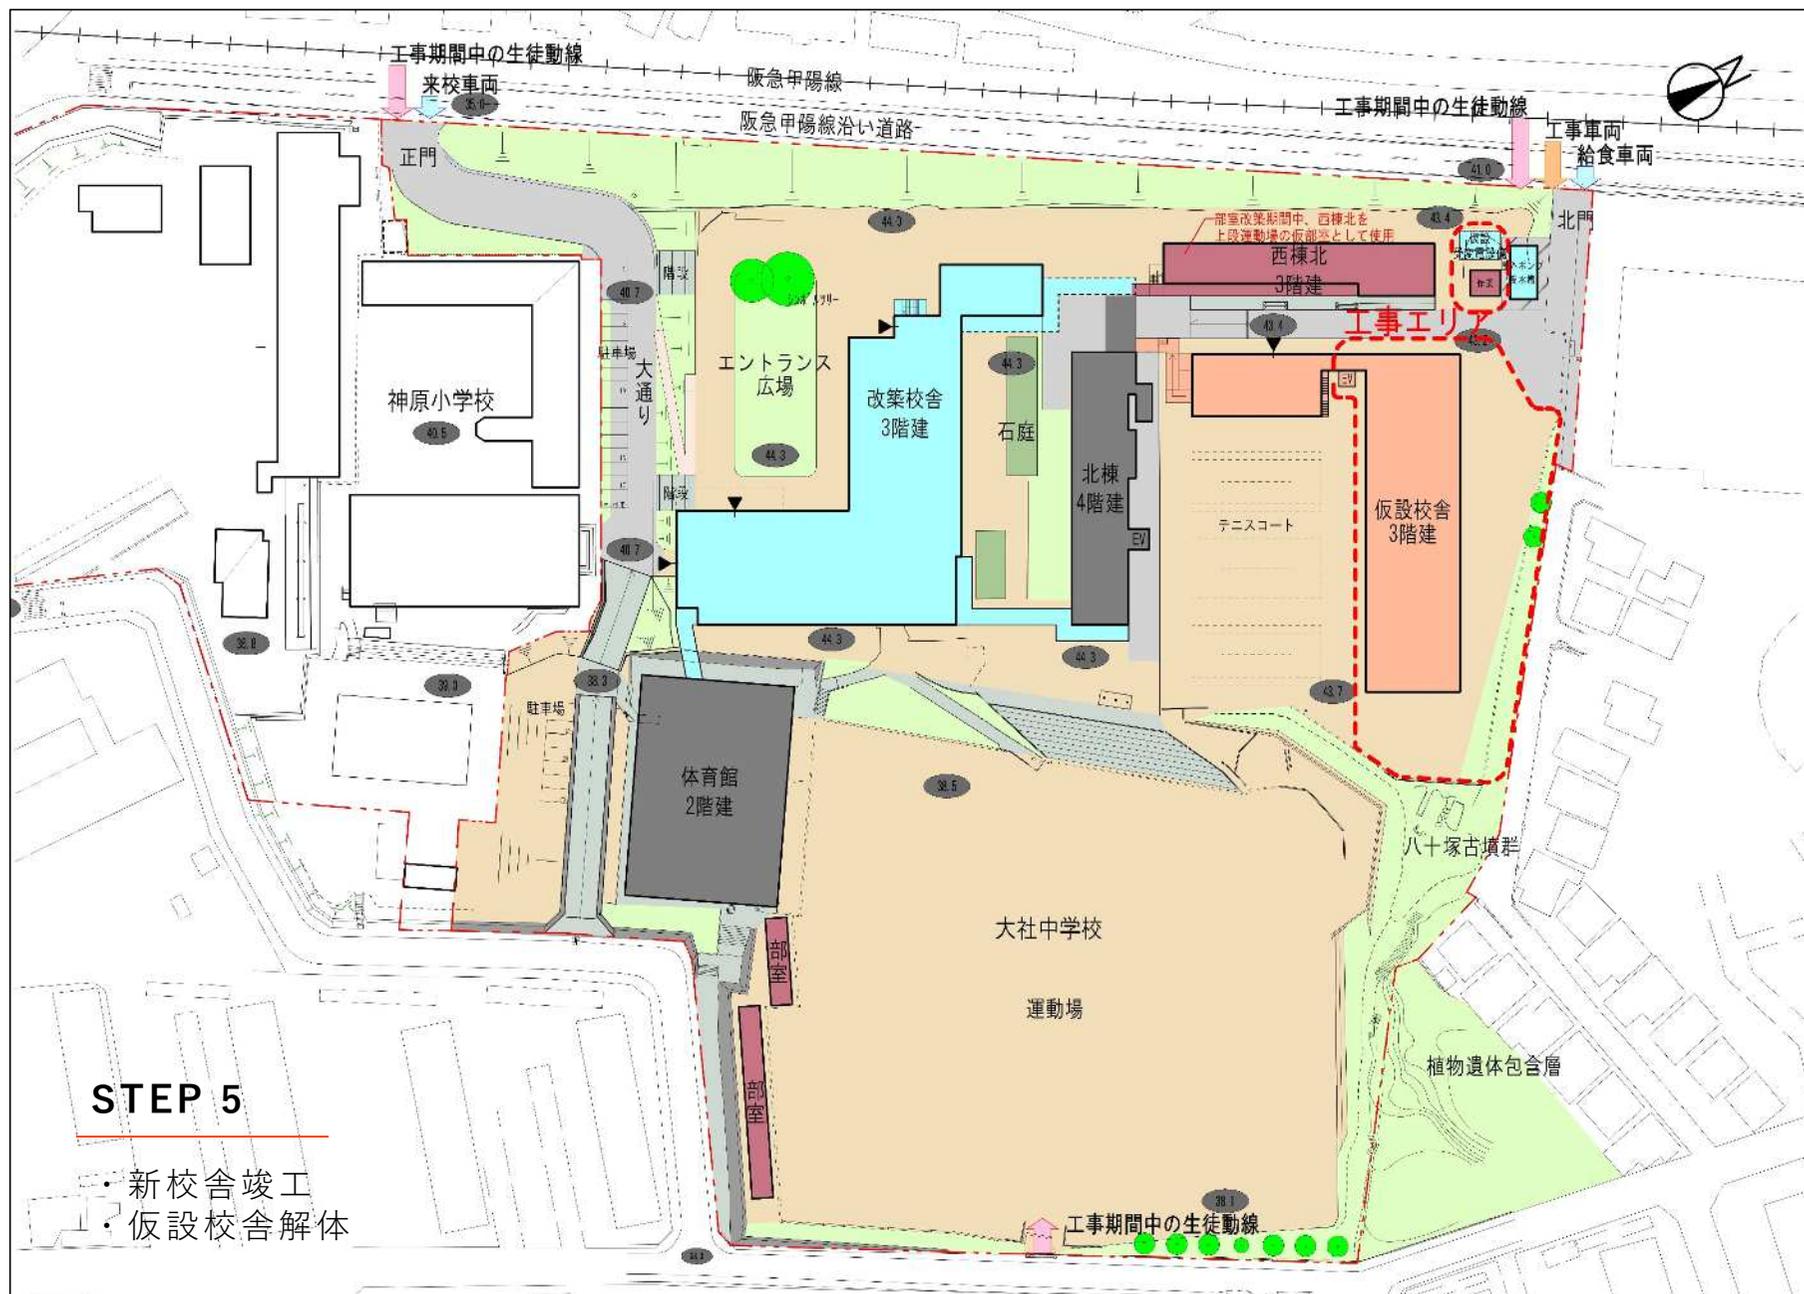

※今後の検討で変更となる場合があります。

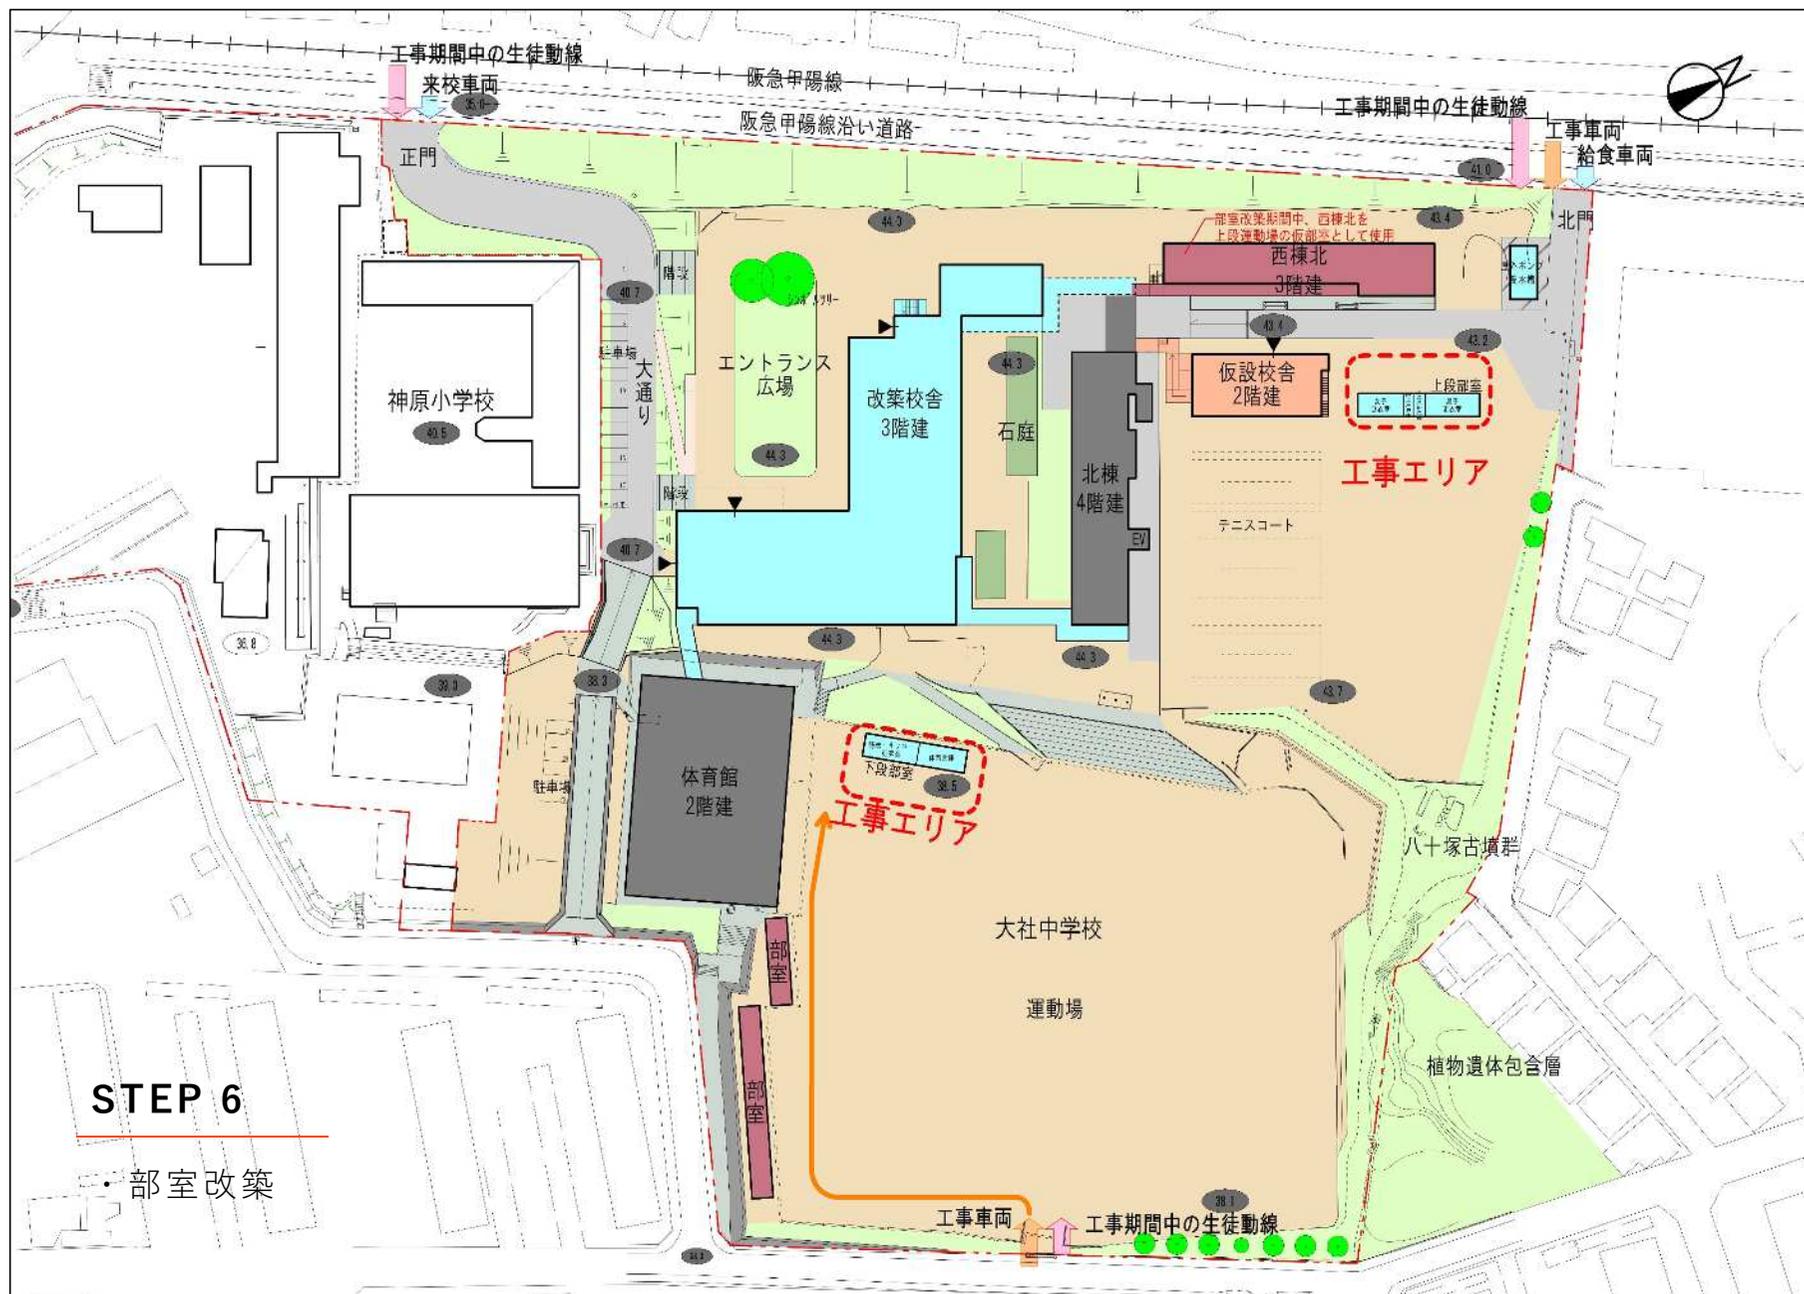


STEP 6
部室改築

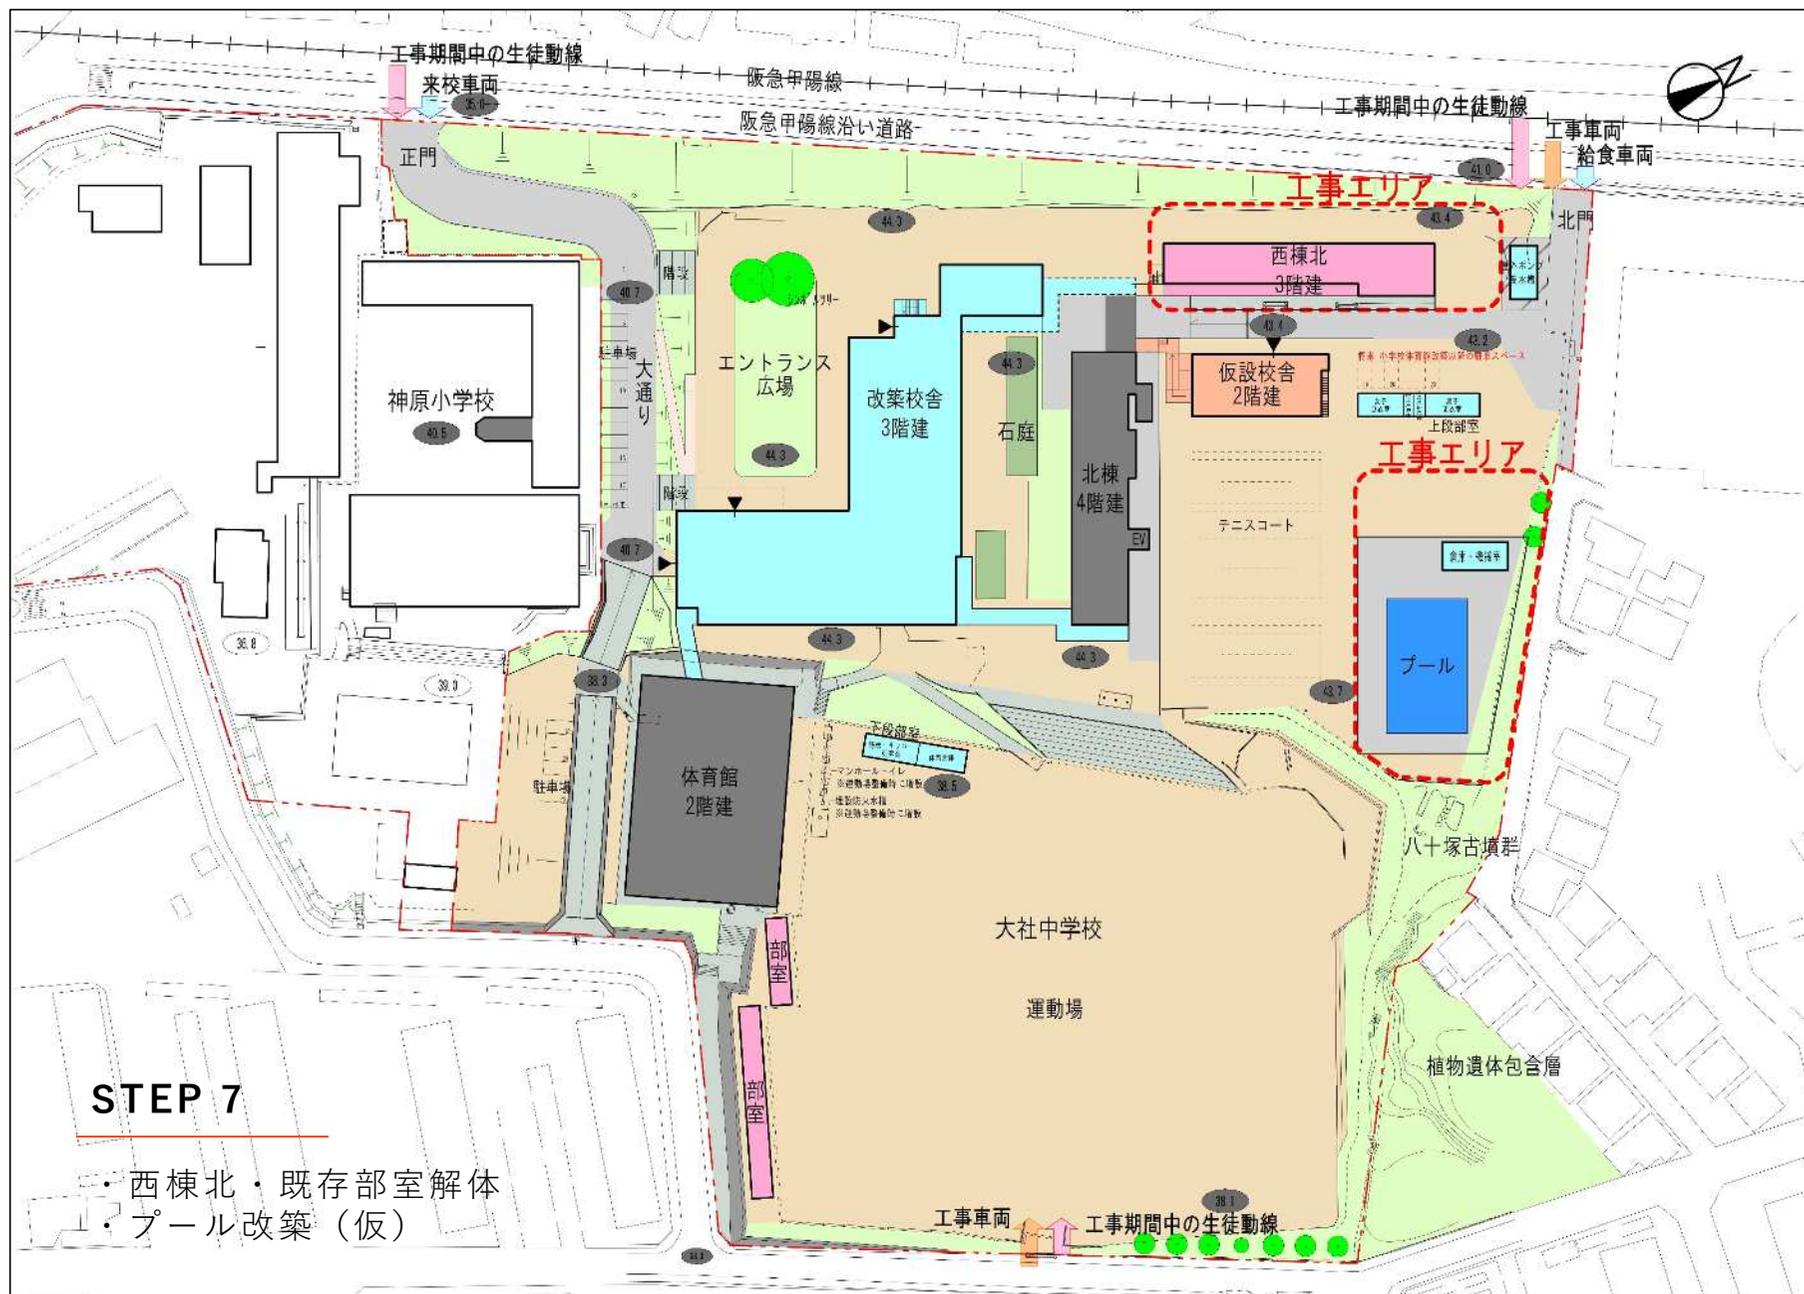

STEP 7

- ・西棟北・既存部室解体
- ・プール改築（仮）

※今後の検討で変更となることがあります。

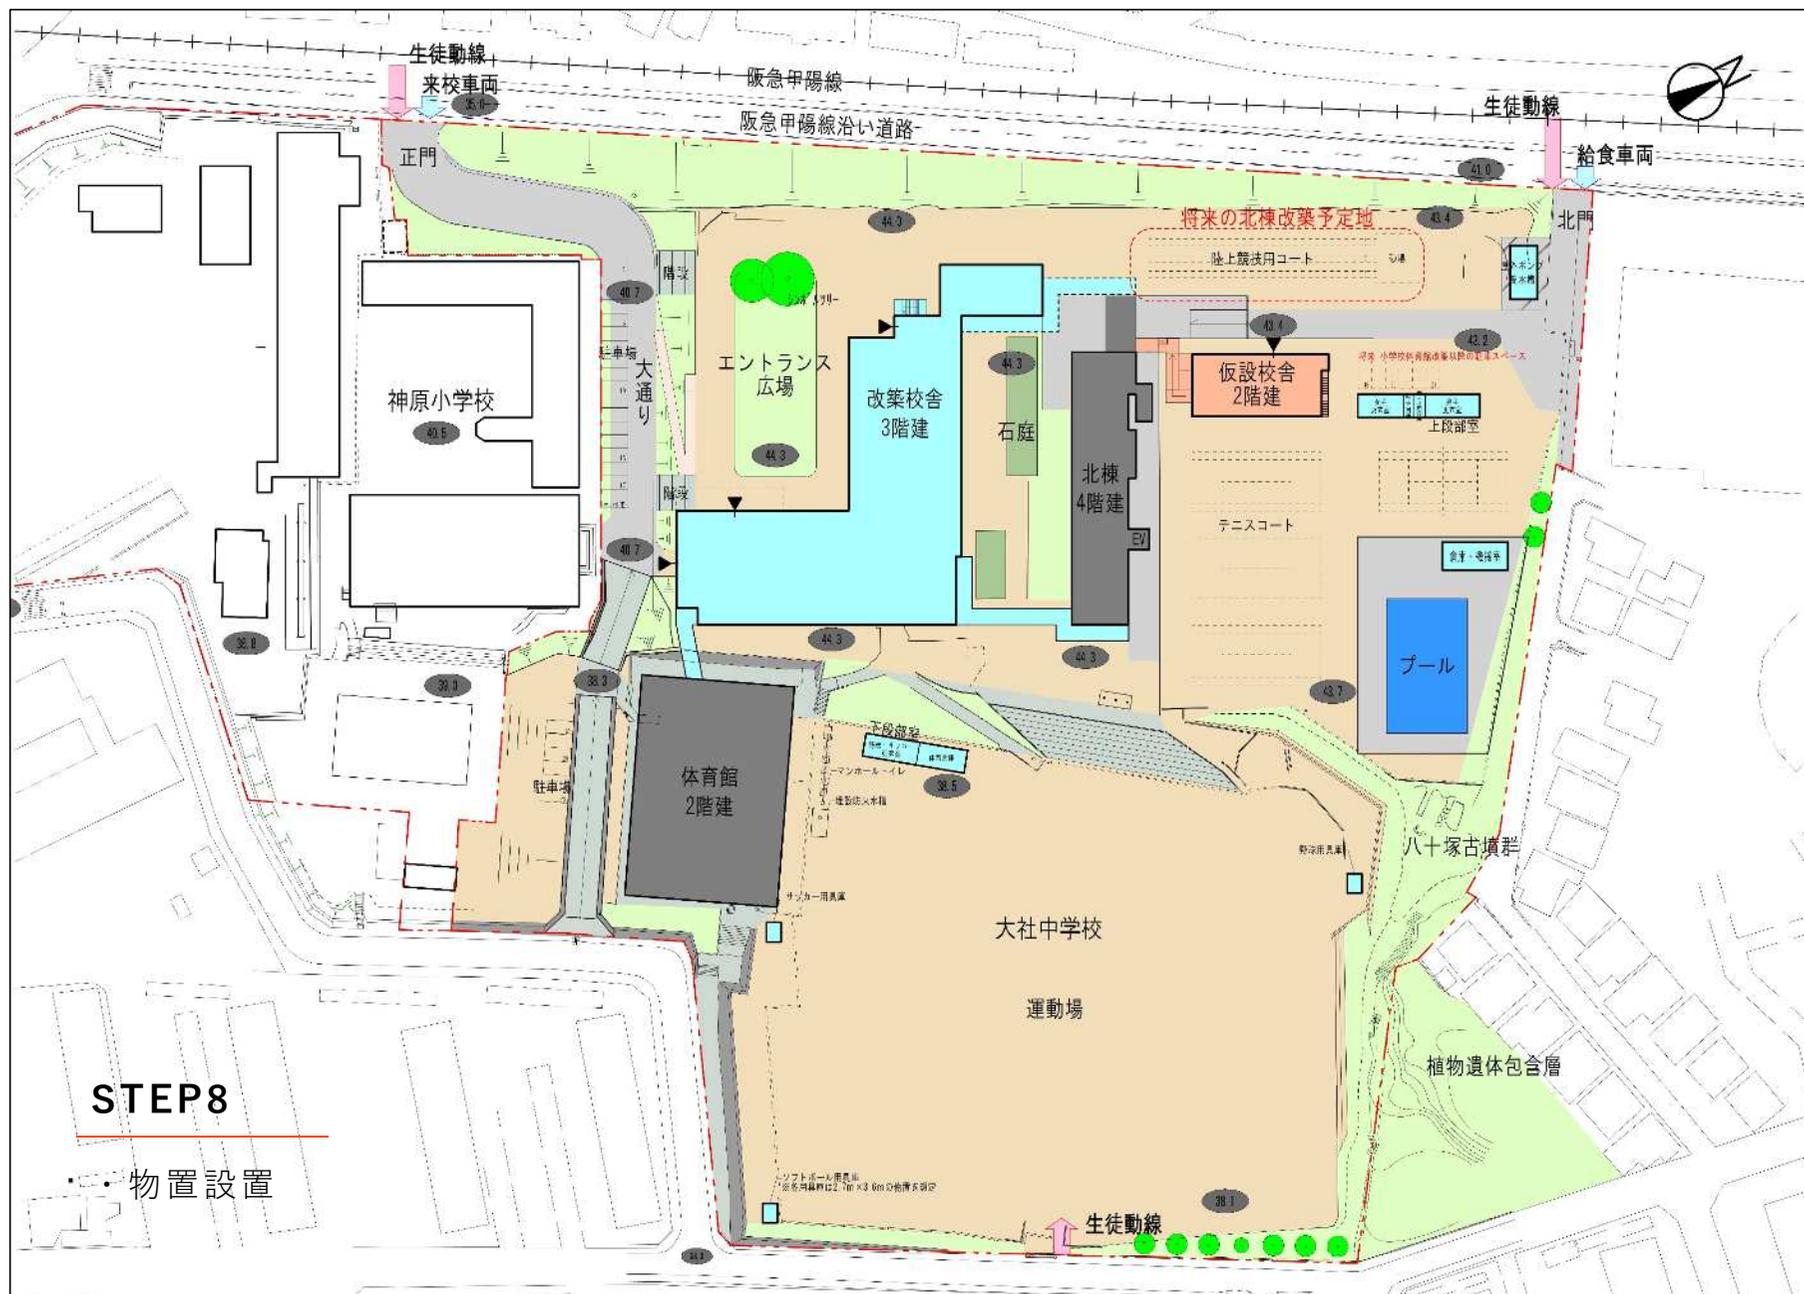

STEP8

物置設置

※今後の検討で変更となる可能性があります。

		令和6年度											
		4月	5月	6月	7月	8月	9月	10月	11月	12月	1月	2月	3月
改築推進委員会													
計画案策定													
近隣説明会													