

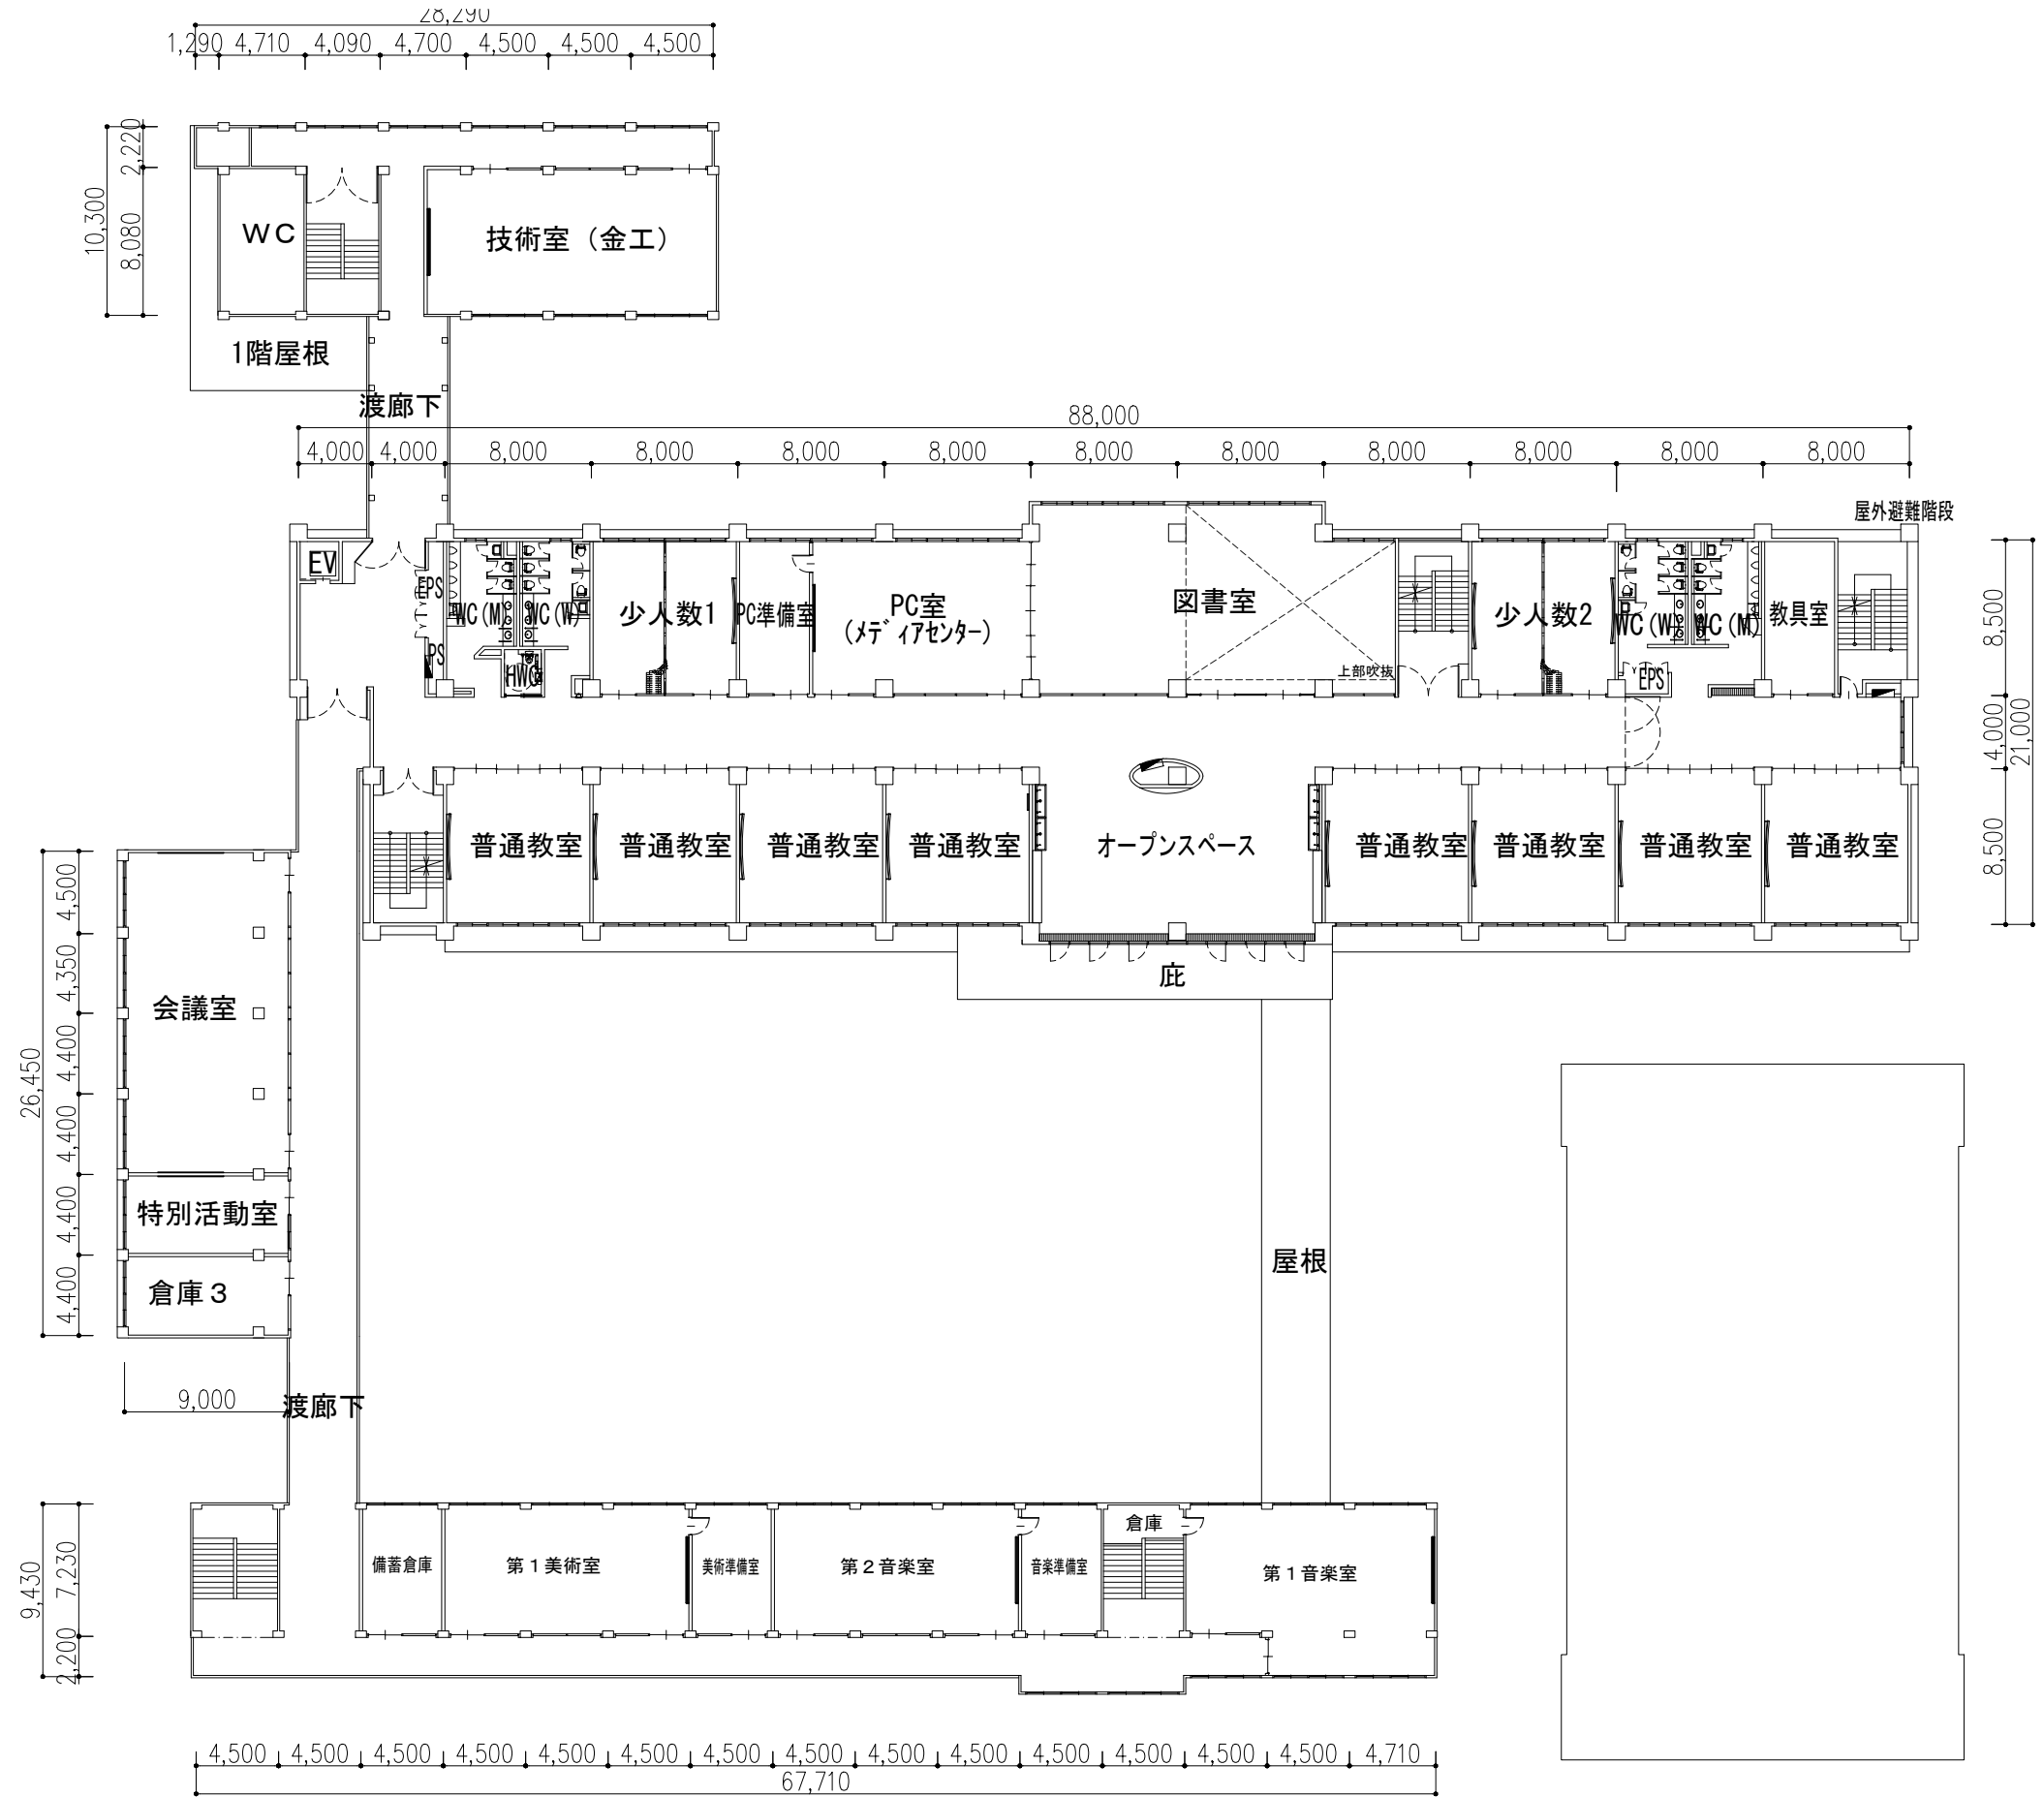


※今後の検討により計画が変更となる可能性があります。

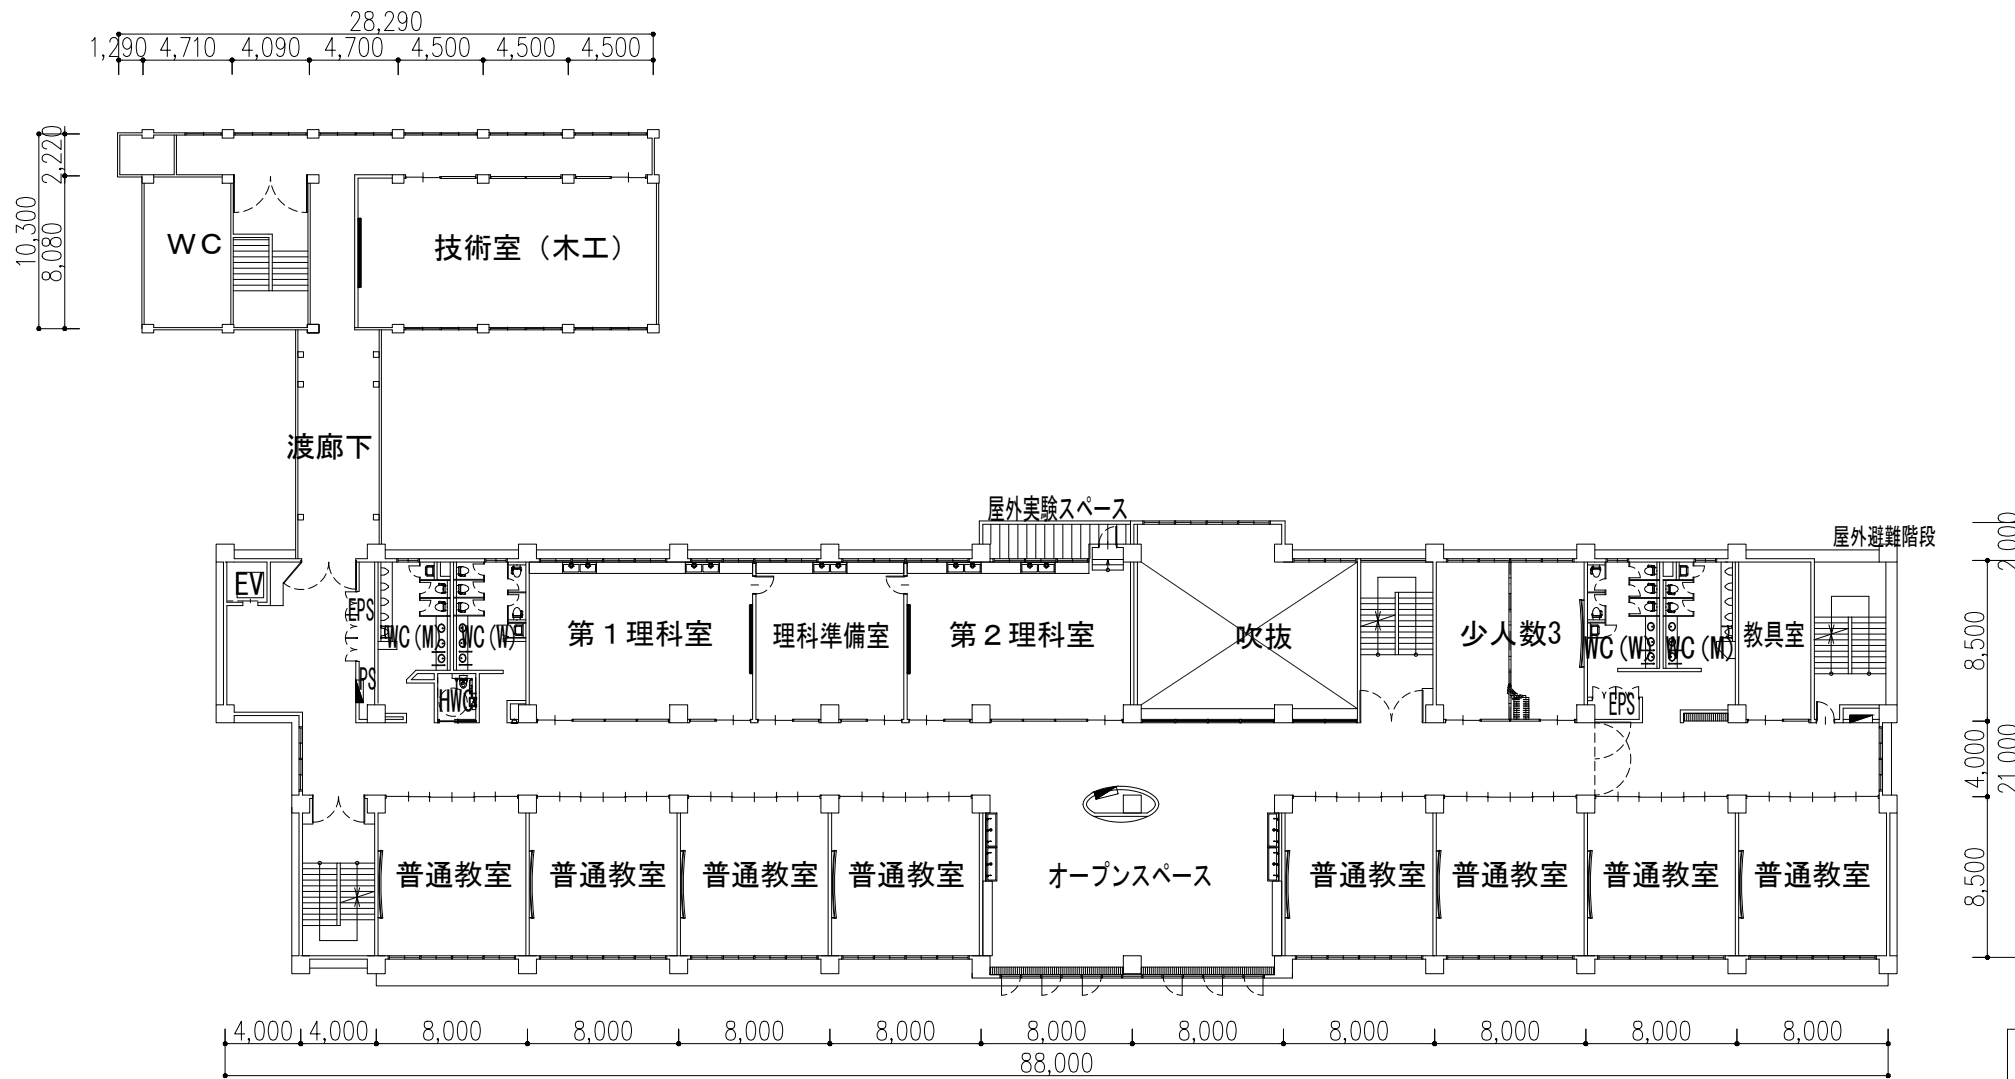

※今後の検討により計画が変更となる可能性があります。

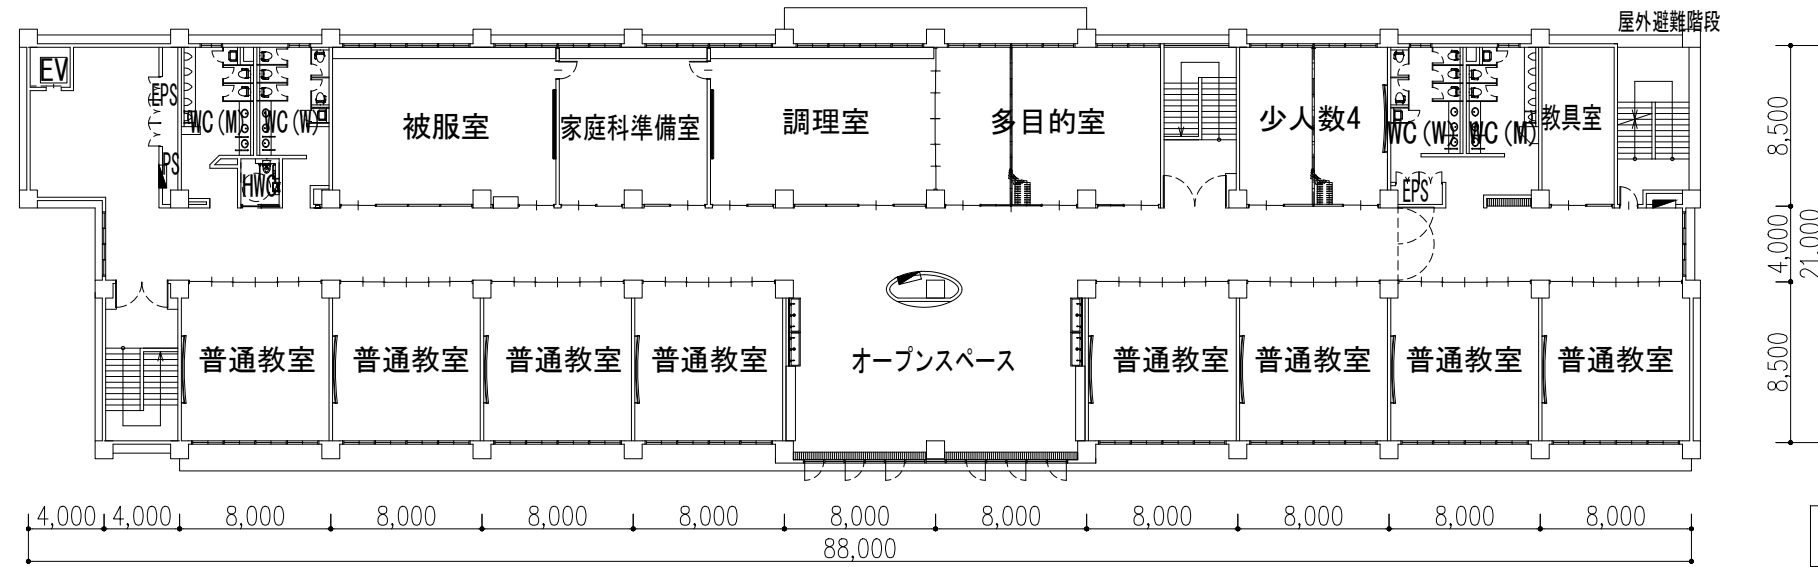

※今後の検討により計画が変更となる可能性があります。