

【別紙】


安井小学校校舎改築推進委員会

(第9回)

資料

H31. 3. 26

校舎改築スケジュール

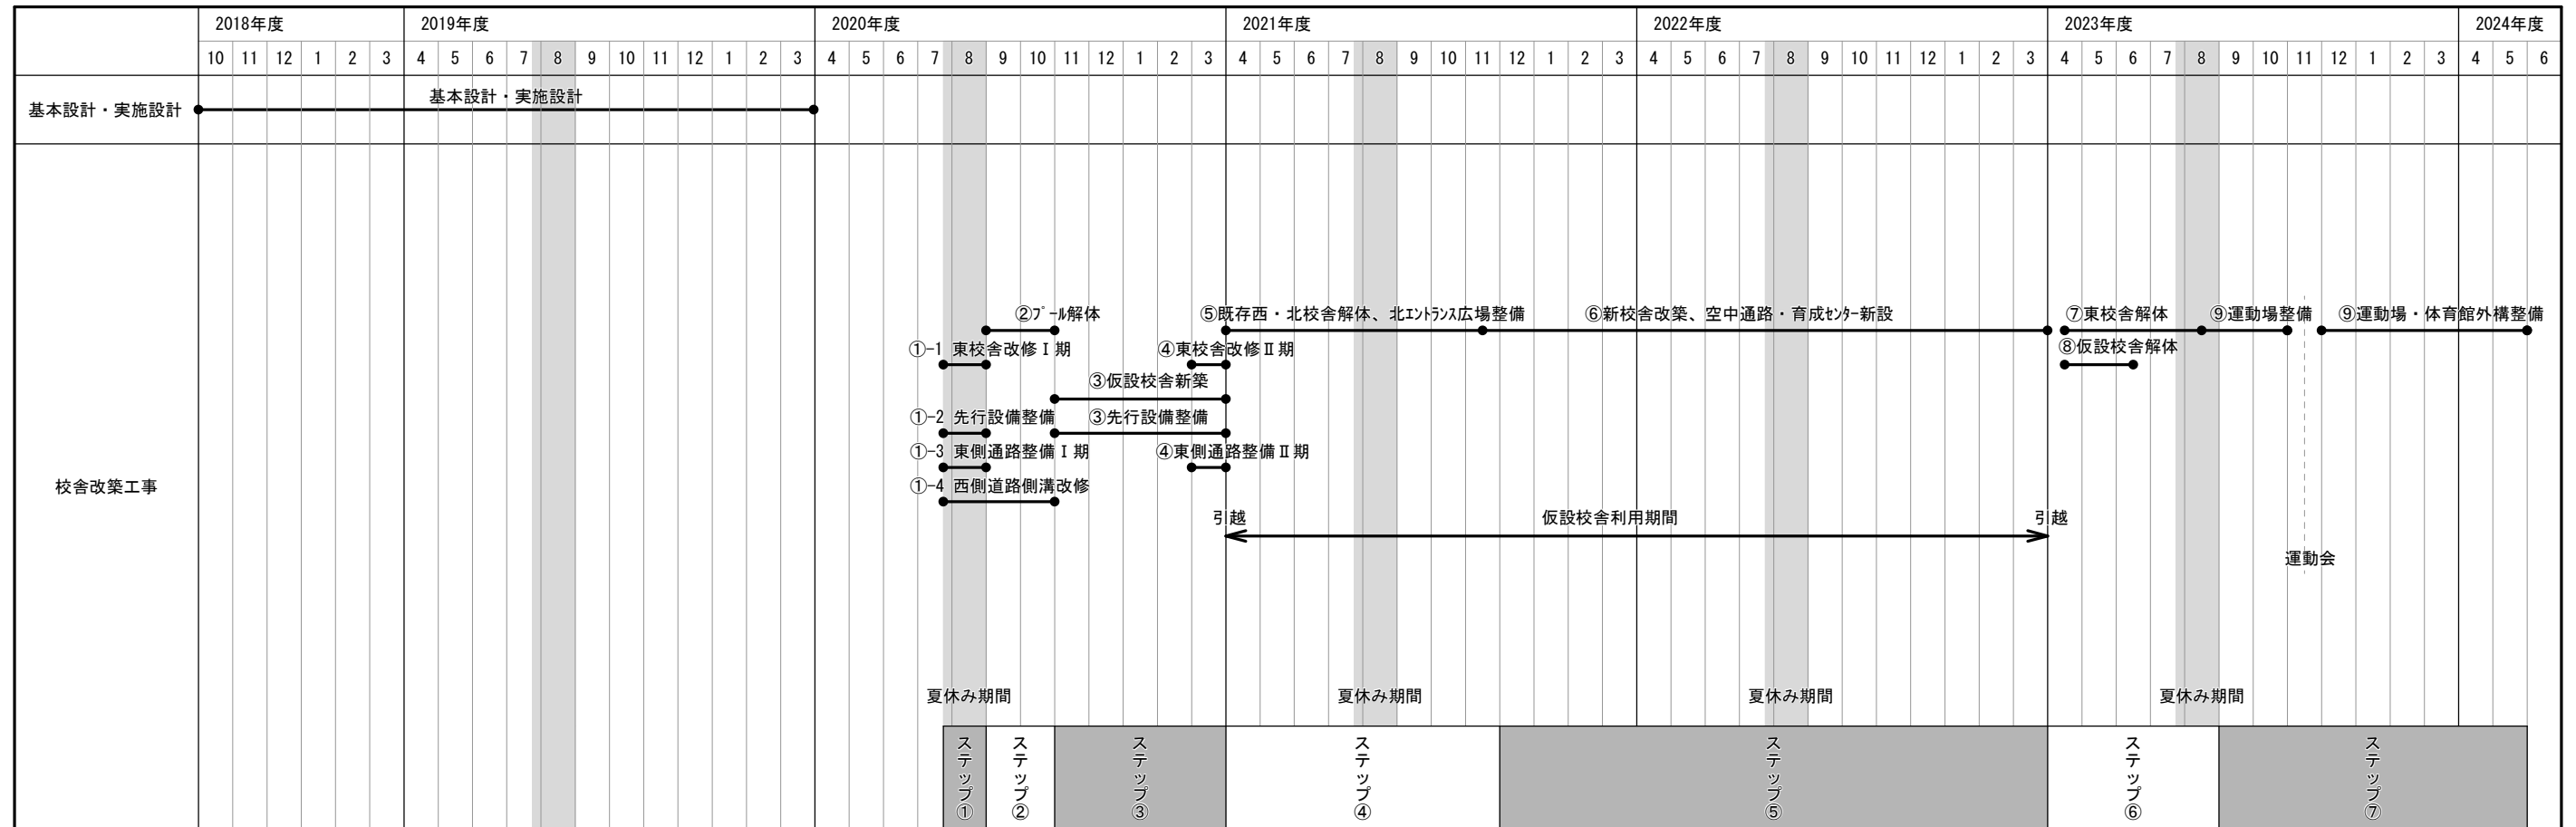


ステップ①	ステップ②	ステップ③	ステップ④	ステップ⑤	ステップ⑥	ステップ⑦
<ul style="list-style-type: none"> 東校舎：1階改修 屋外階段新設 防火扉新設 他 校舎敷地東側：通路整備 西側道路改修：側溝 撤去 	<ul style="list-style-type: none"> 既存プール解体 西側道路改修 側溝新設・道路復旧 体育館敷地東側 側溝新設・道路復旧 	<ul style="list-style-type: none"> 仮設校舎新設 受水槽新設 東校舎2・3階改修 校舎敷地東側：通路整備 ゴミ庫移設 他 	<ul style="list-style-type: none"> 既存北、西校舎 解体 	<ul style="list-style-type: none"> 新校舎改築 空中通路新設 育成センター新設 	<ul style="list-style-type: none"> 仮設校舎・東校舎解体 	<ul style="list-style-type: none"> 運動場整備工事 植栽工事

※計画は2019年3月時点ののものであり、今後状況により変更となる可能性があります。

ステップ①

2020年度 7月～8月
(夏休み期間中)

- 東校舎：1階改修
屋外階段新設
防火扉新設 他
- 校舎敷地東側：通路整備
- 校舎敷地西側：擁壁 撤去・復旧
- 西側道路改修：側溝 撤去
- 西側道路(体育館前)改修：側溝撤去

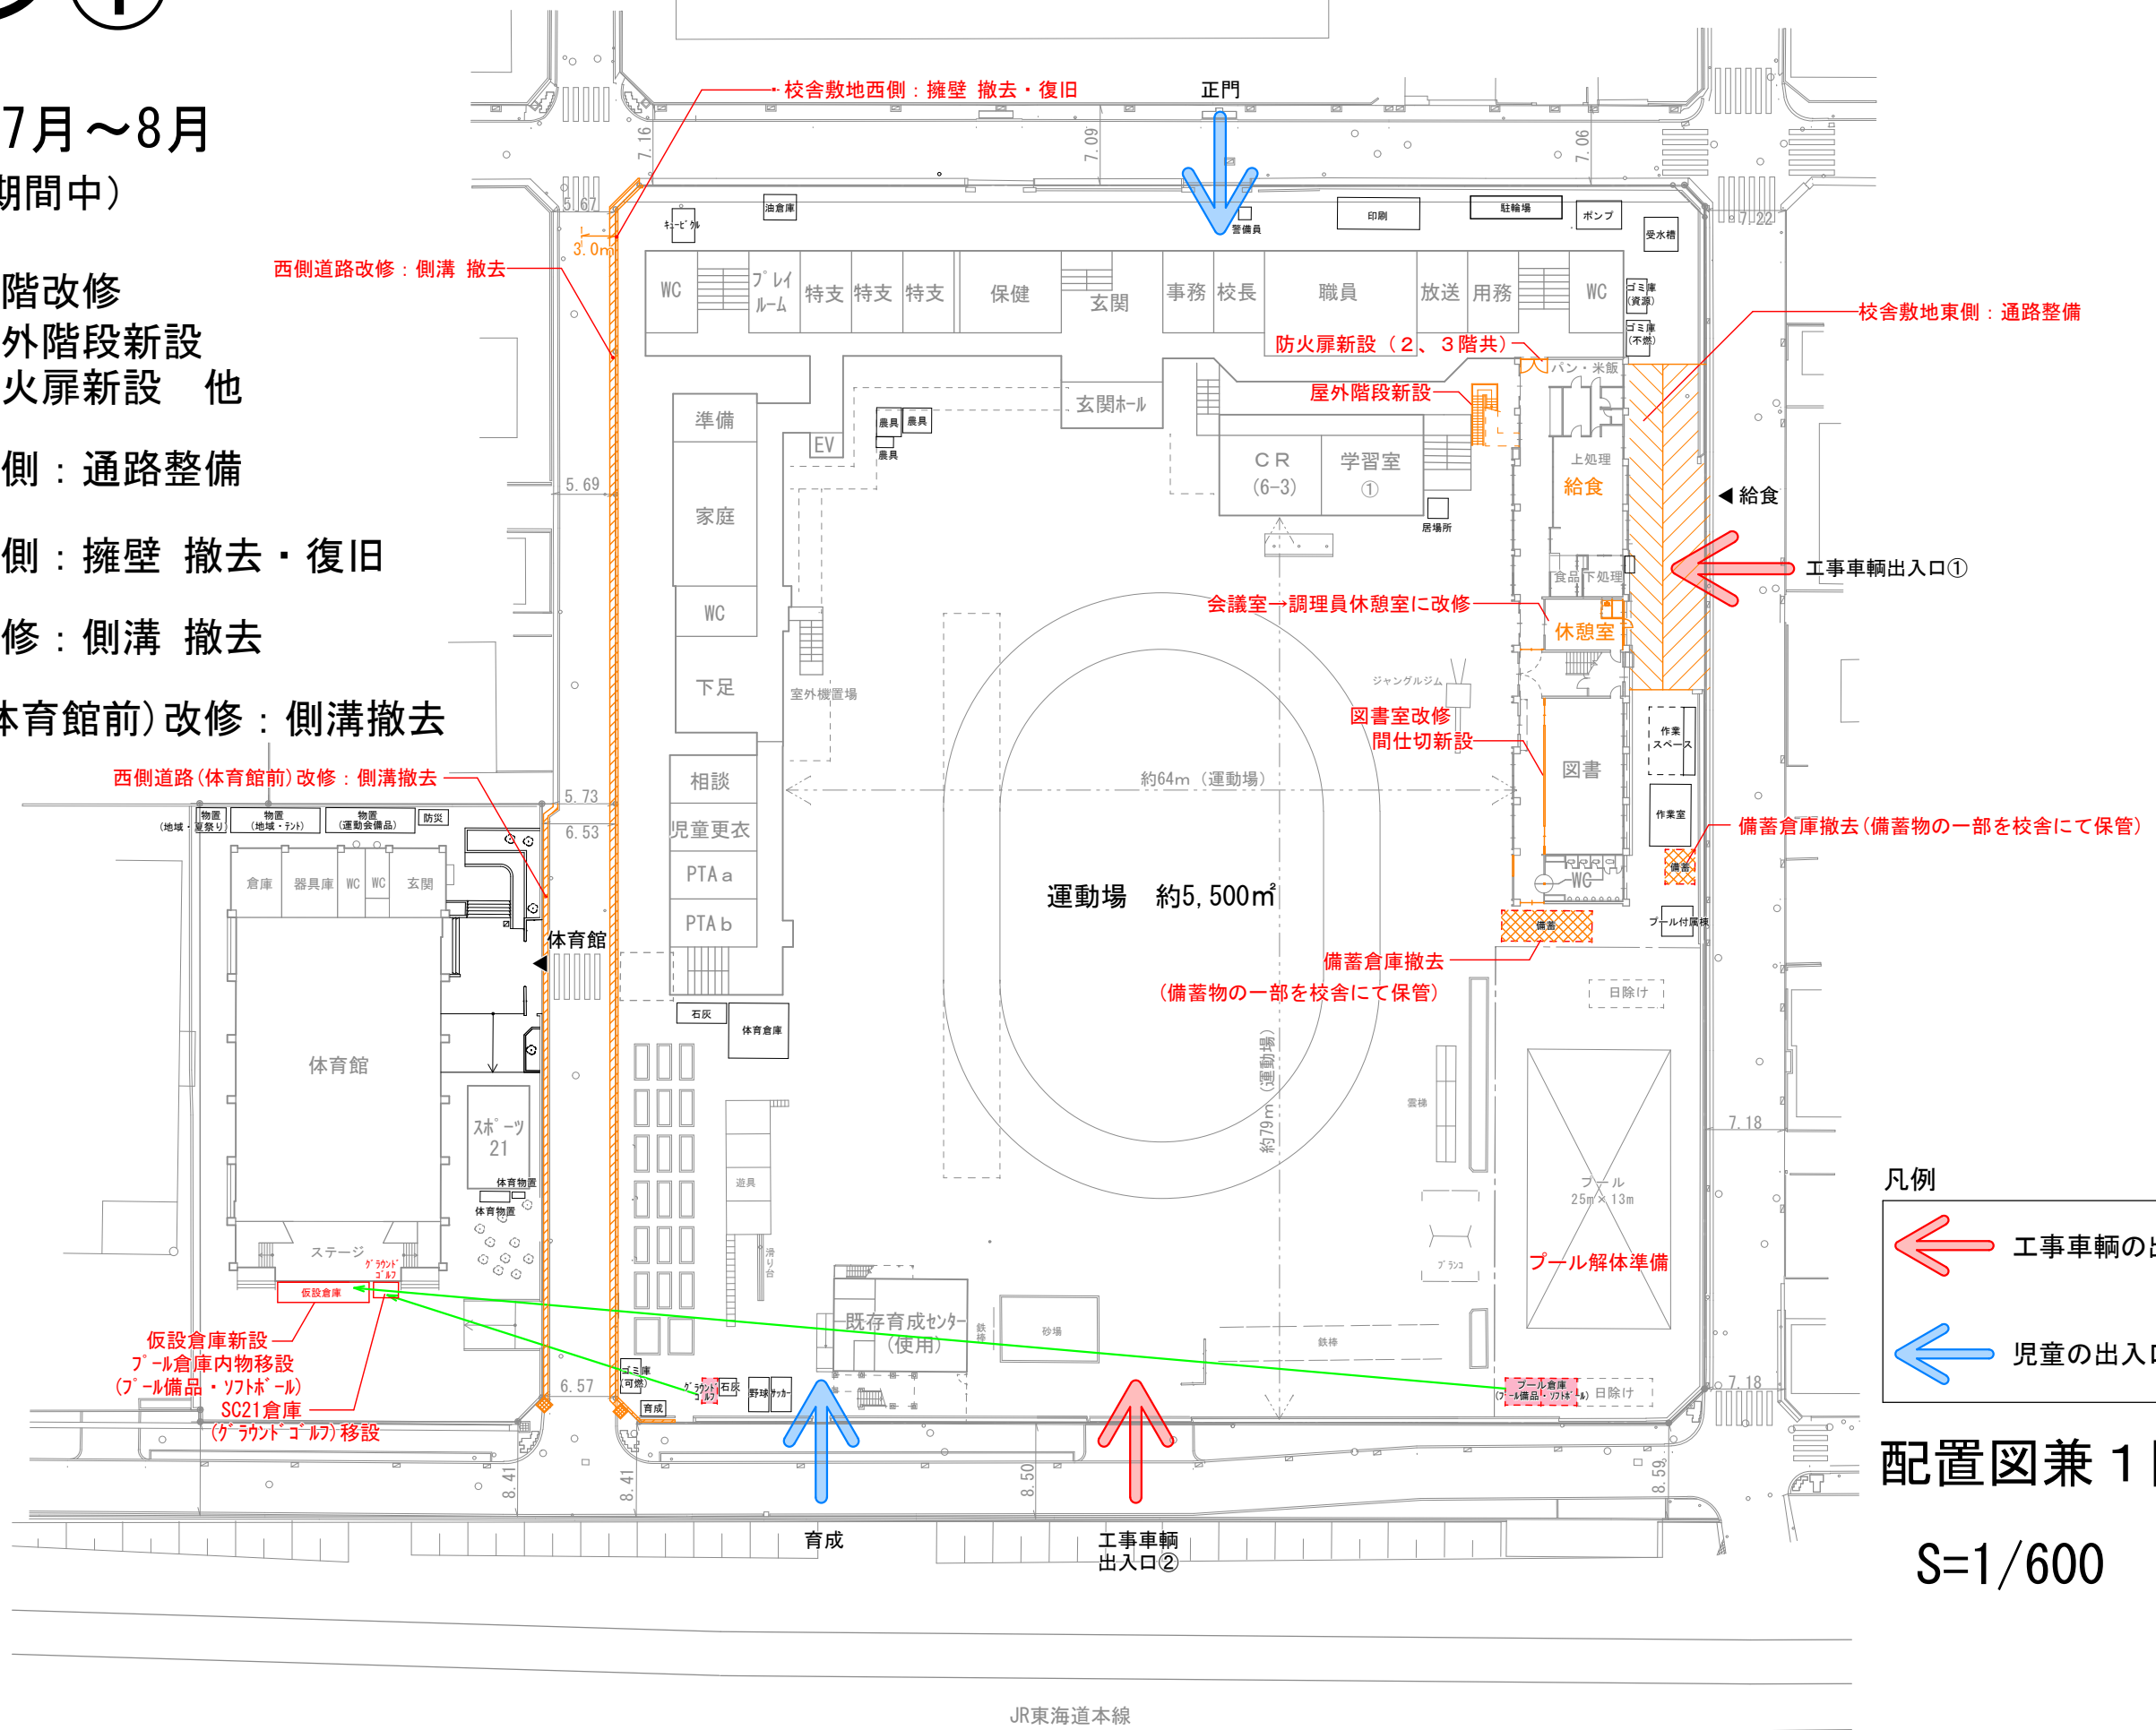


凡例

← 工事車両の出入口

← 児童の出入口

配置図兼1階平面図

S=1/600


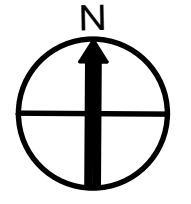


※計画は2019年3月時点のものであり、今後状況により変更となる可能性があります。

ステップ②


2020年度 9月～10月

- ・ 既存プール解体
- ・ 西側道路改修：側溝新設・道路復旧
- ・ 西側道路(体育館前)改修
側溝新設・道路復旧

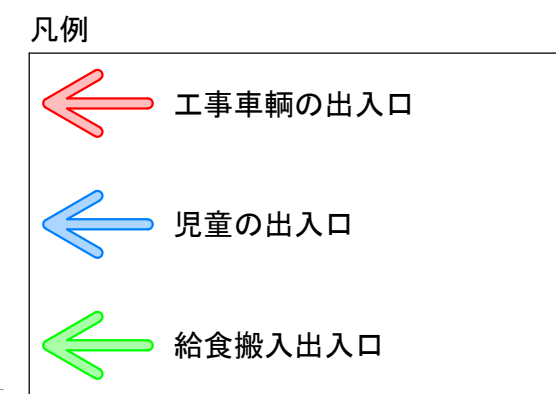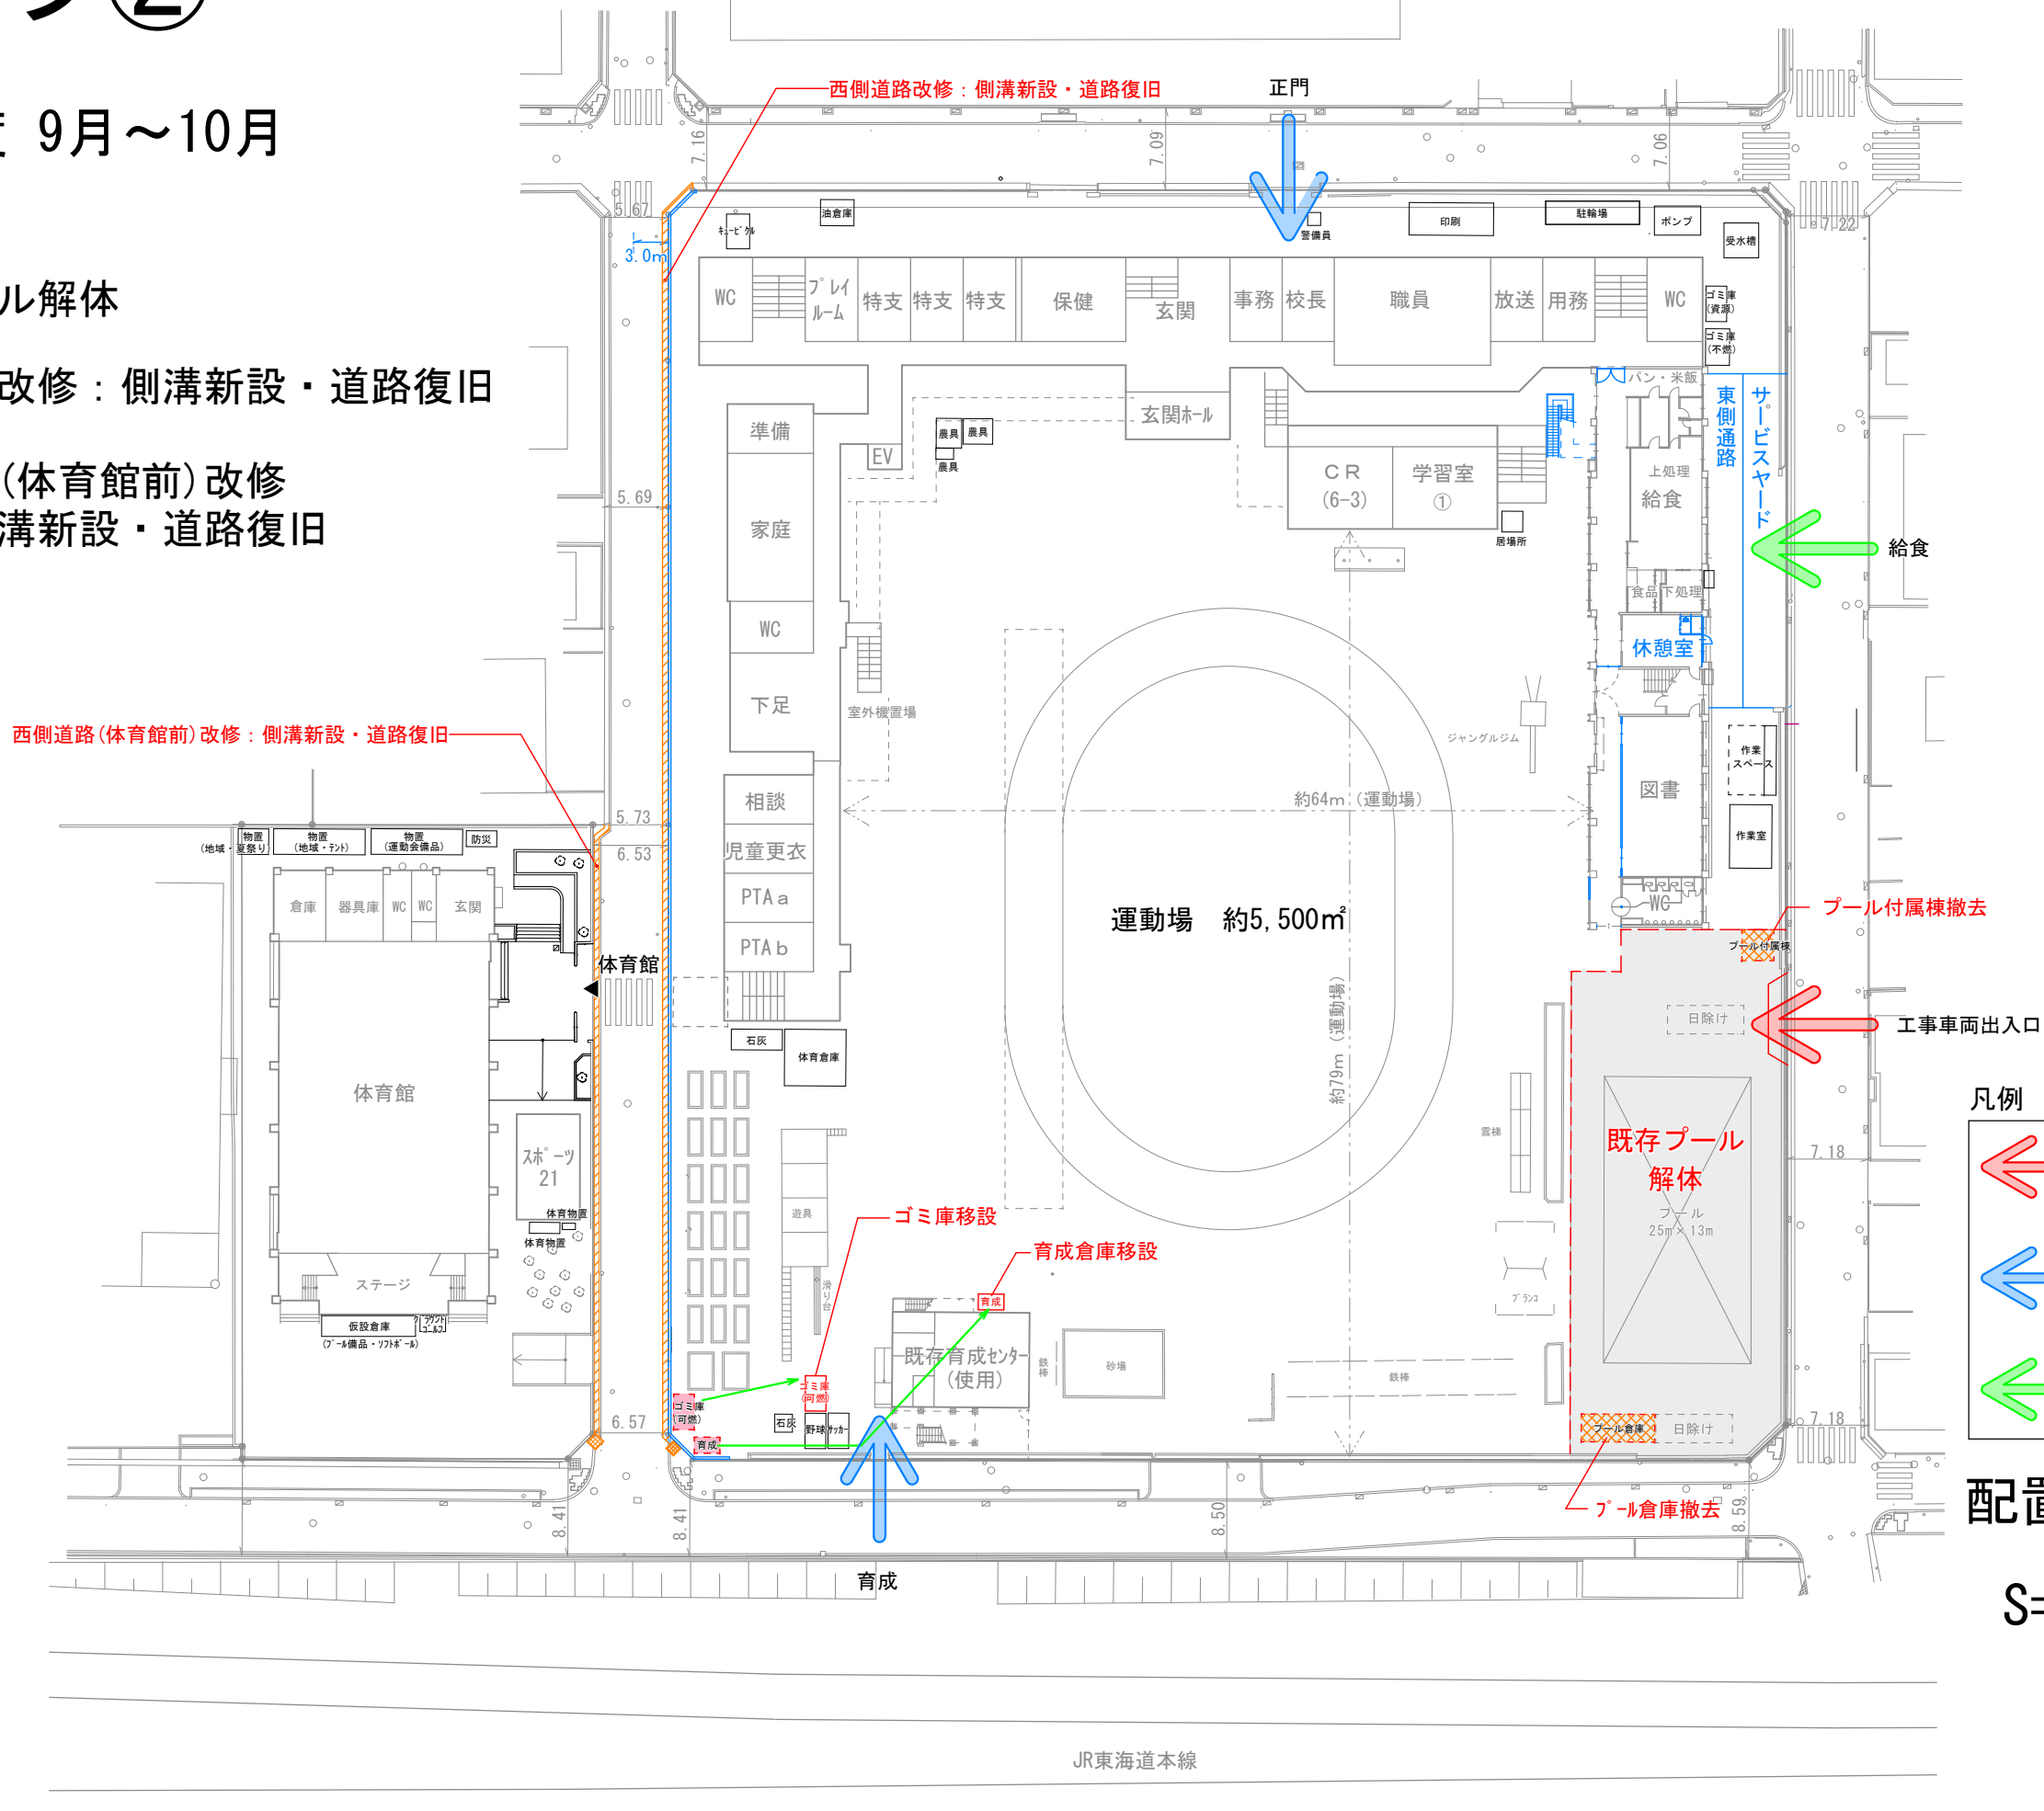

配置図兼 1階平面図

S=1/600

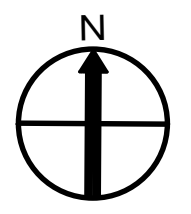


※計画は2019年3月時点のものであり、今後状況により変更となる可能性があります。

ステップ③

2020年度 11月～3月

- ・仮設校舎新設
- ・渡り廊下新設
- ・受水槽新設
- ・東校舎2・3階改修（春休み）
- ・校舎敷地東側：通路整備（春休み）
- ・ゴミ庫移設 他（春休み）

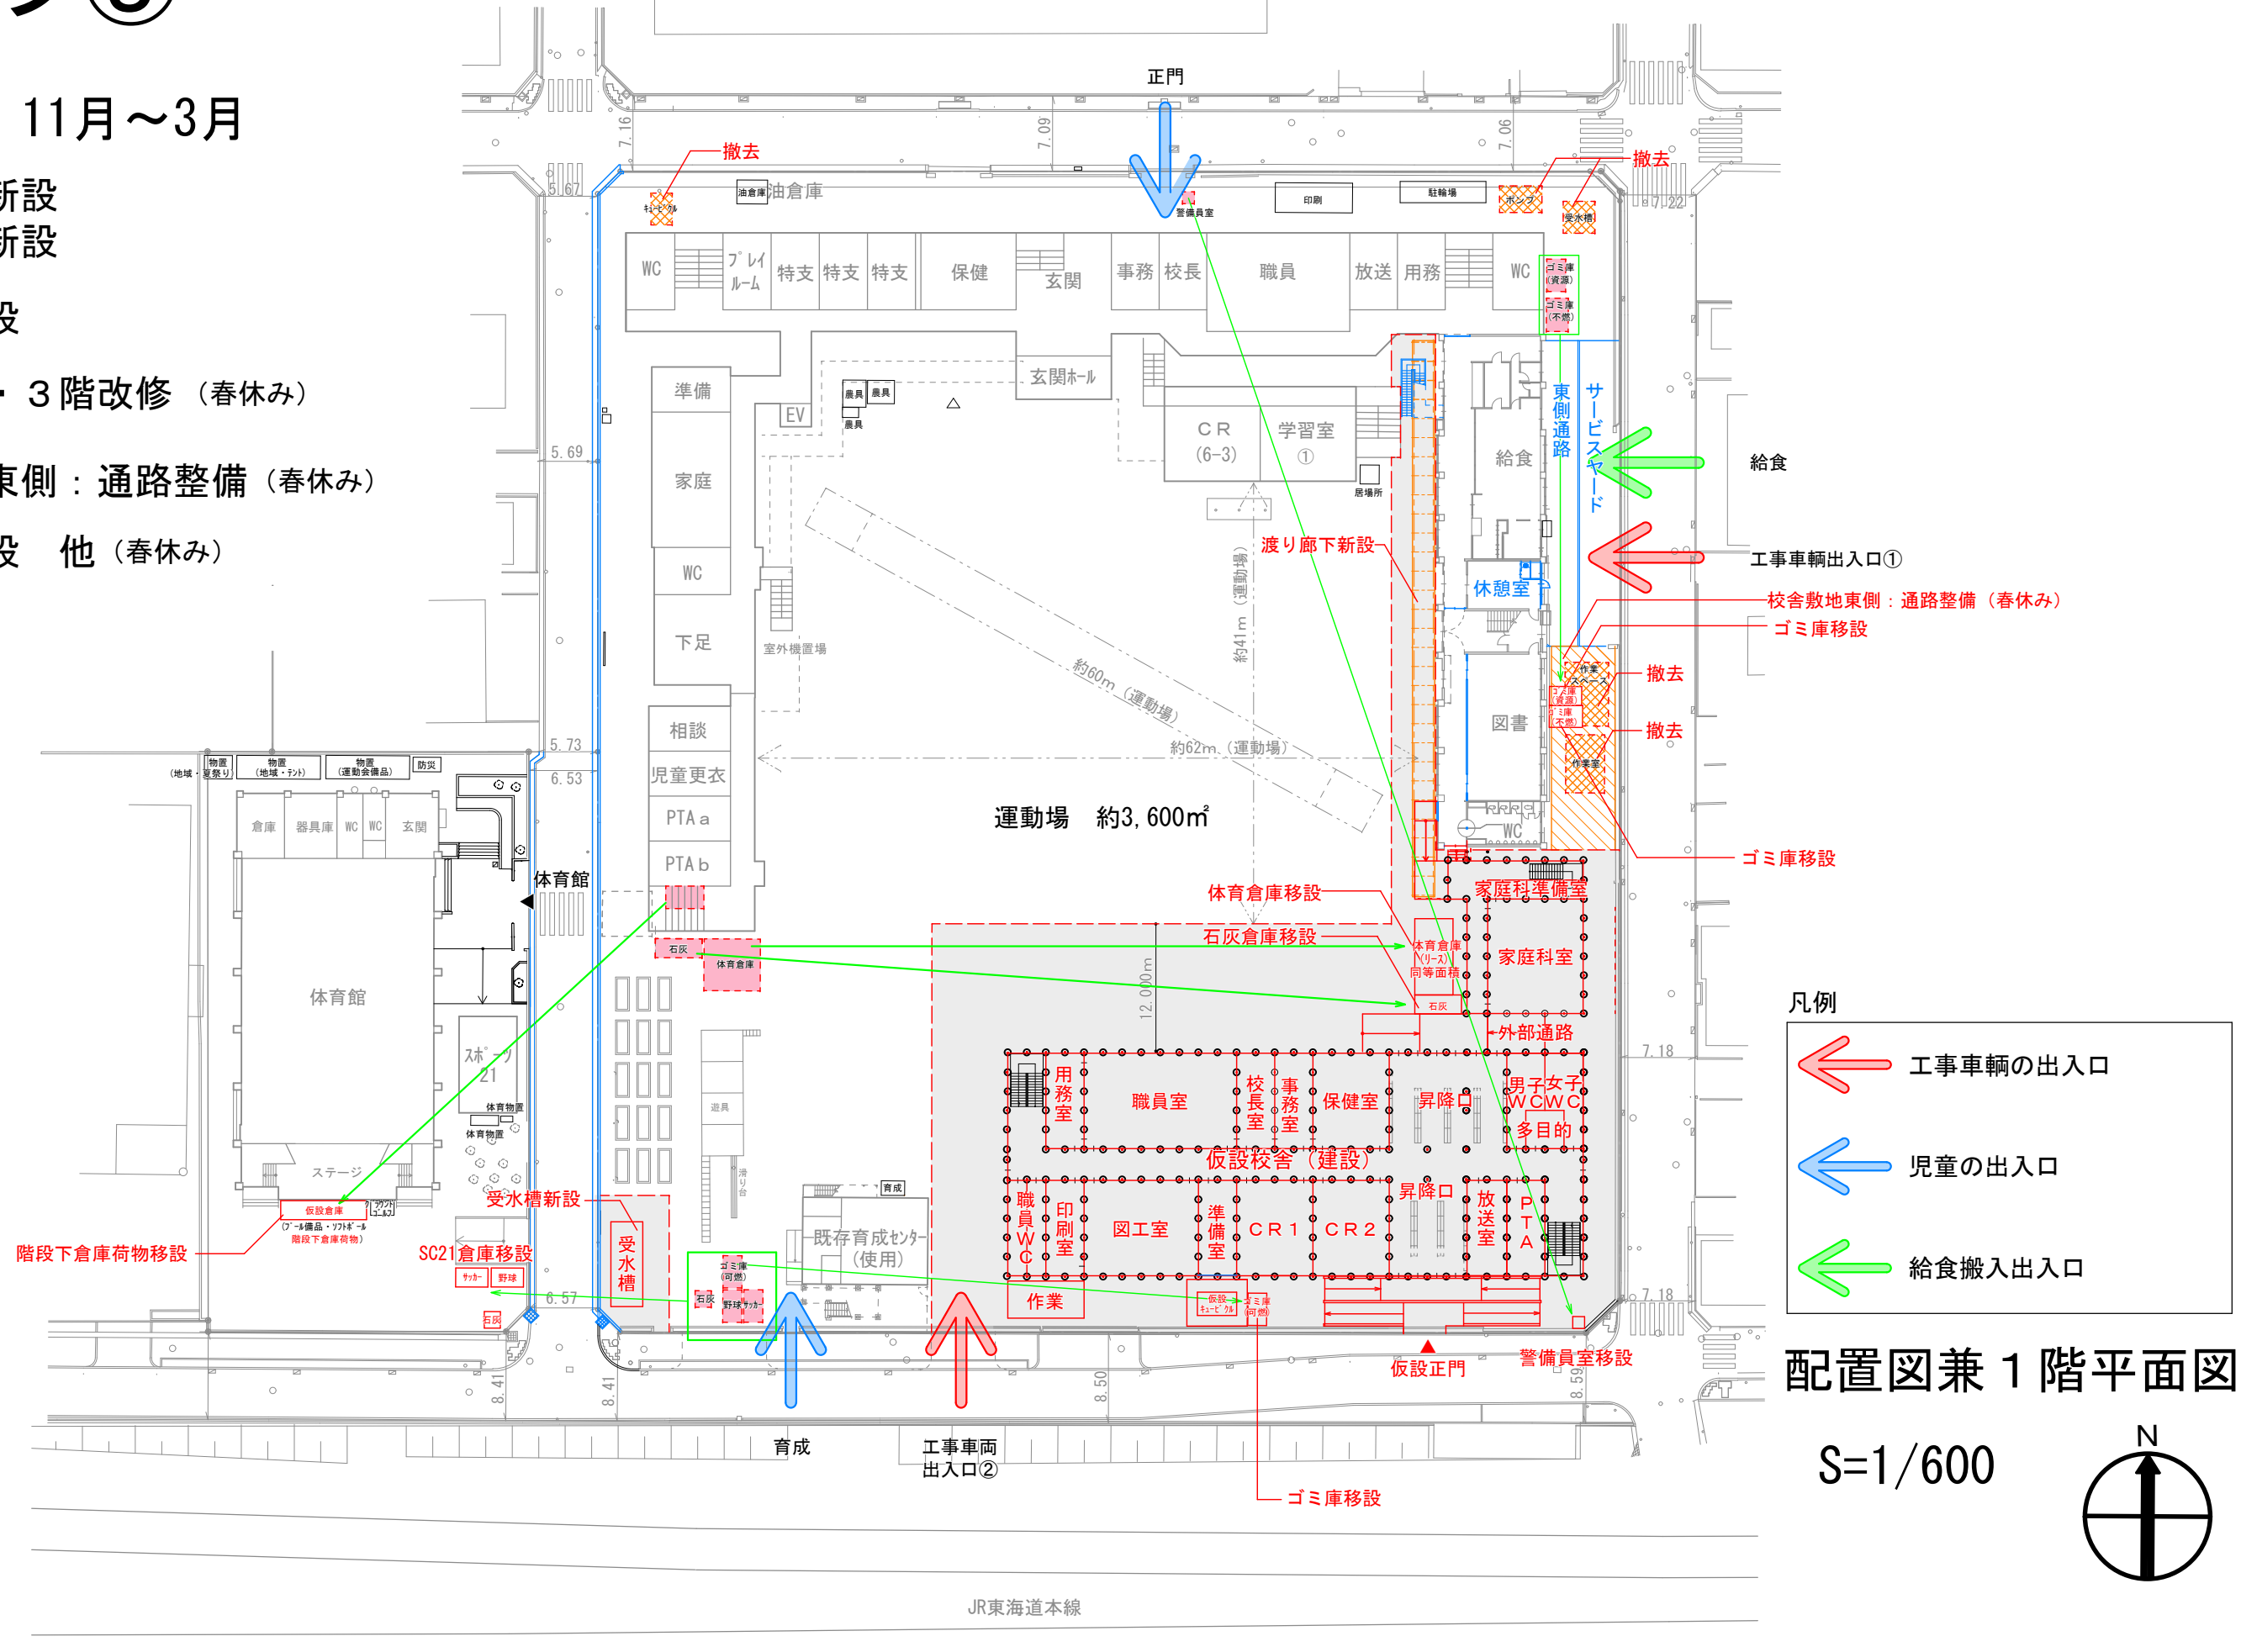


※計画は2019年3月時点のものであり、今後状況により変更となる可能性があります。


ステップ③

2020年度 11月～3月


- ・ 仮設校舎新設
- ・ 渡り廊下新設
- ・ 東校舎 2, 3階改修

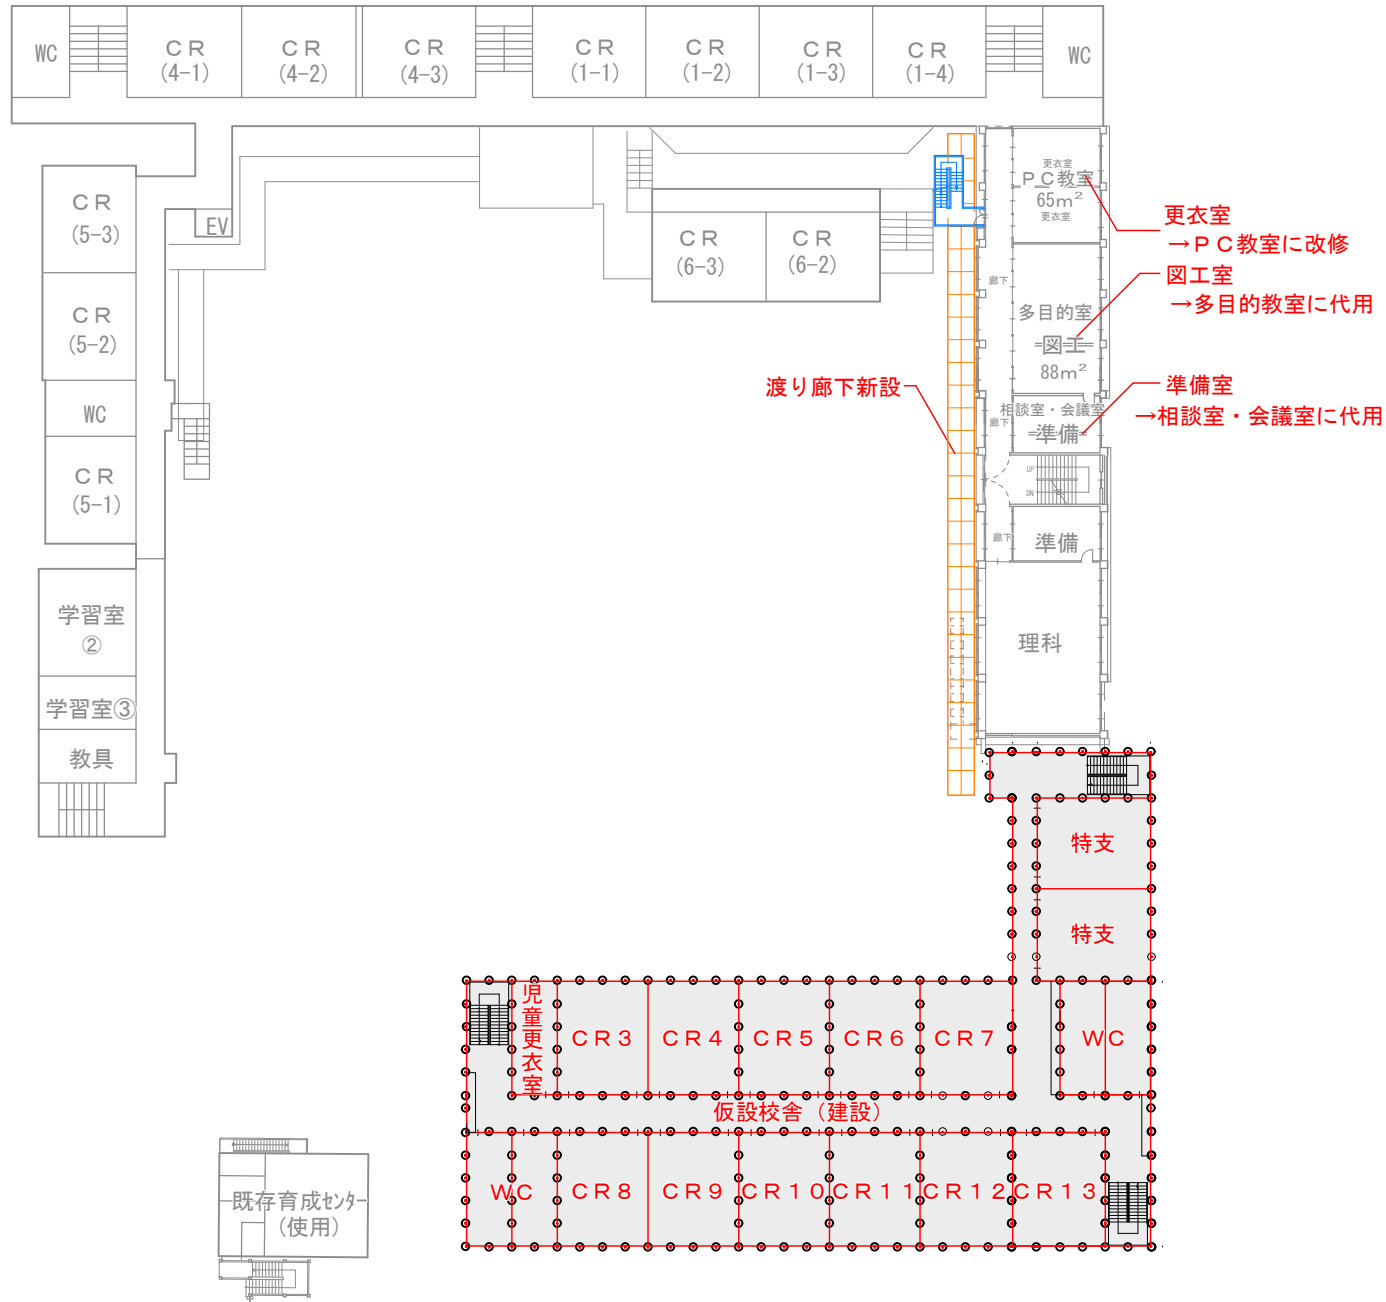

2階平面図

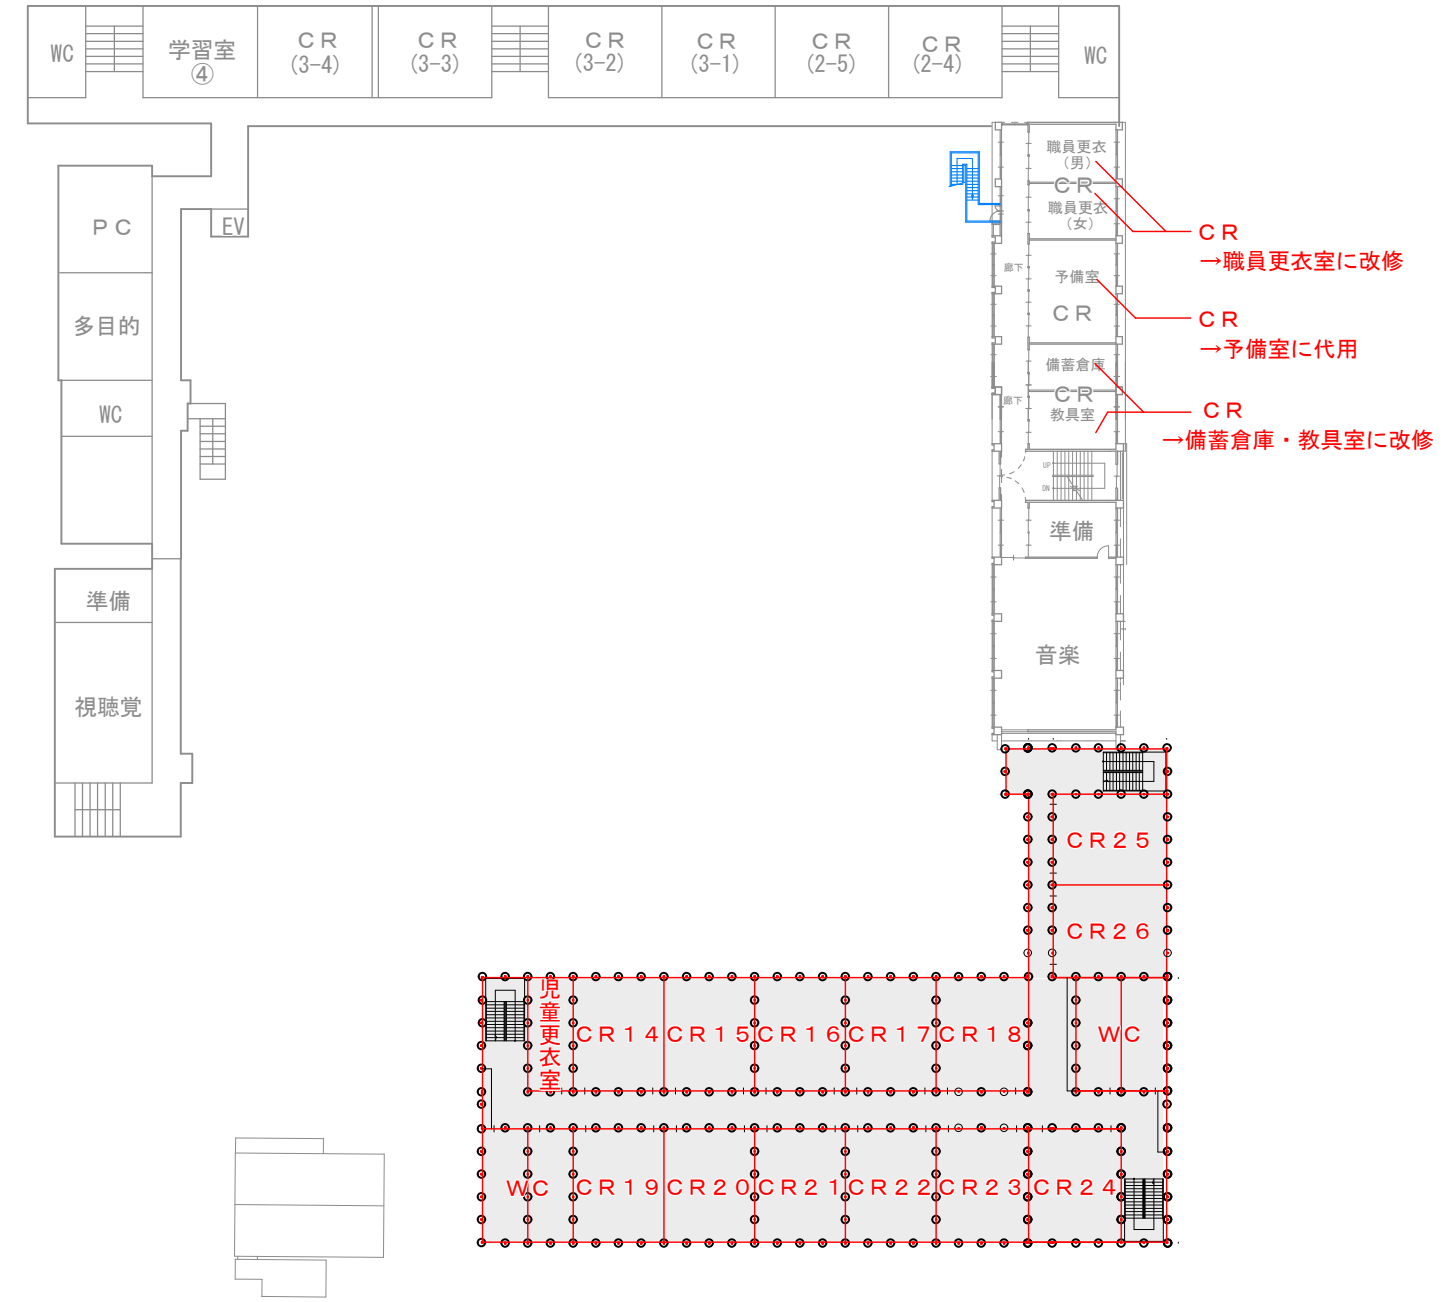

3階平面図 S=1/600

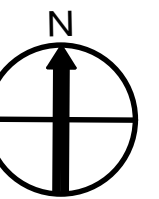


※計画は2019年3月時点のものであり、今後状況により変更となる可能性があります。

ステップ④

2021年度 4月～11月

・既存北、西校舎 解体

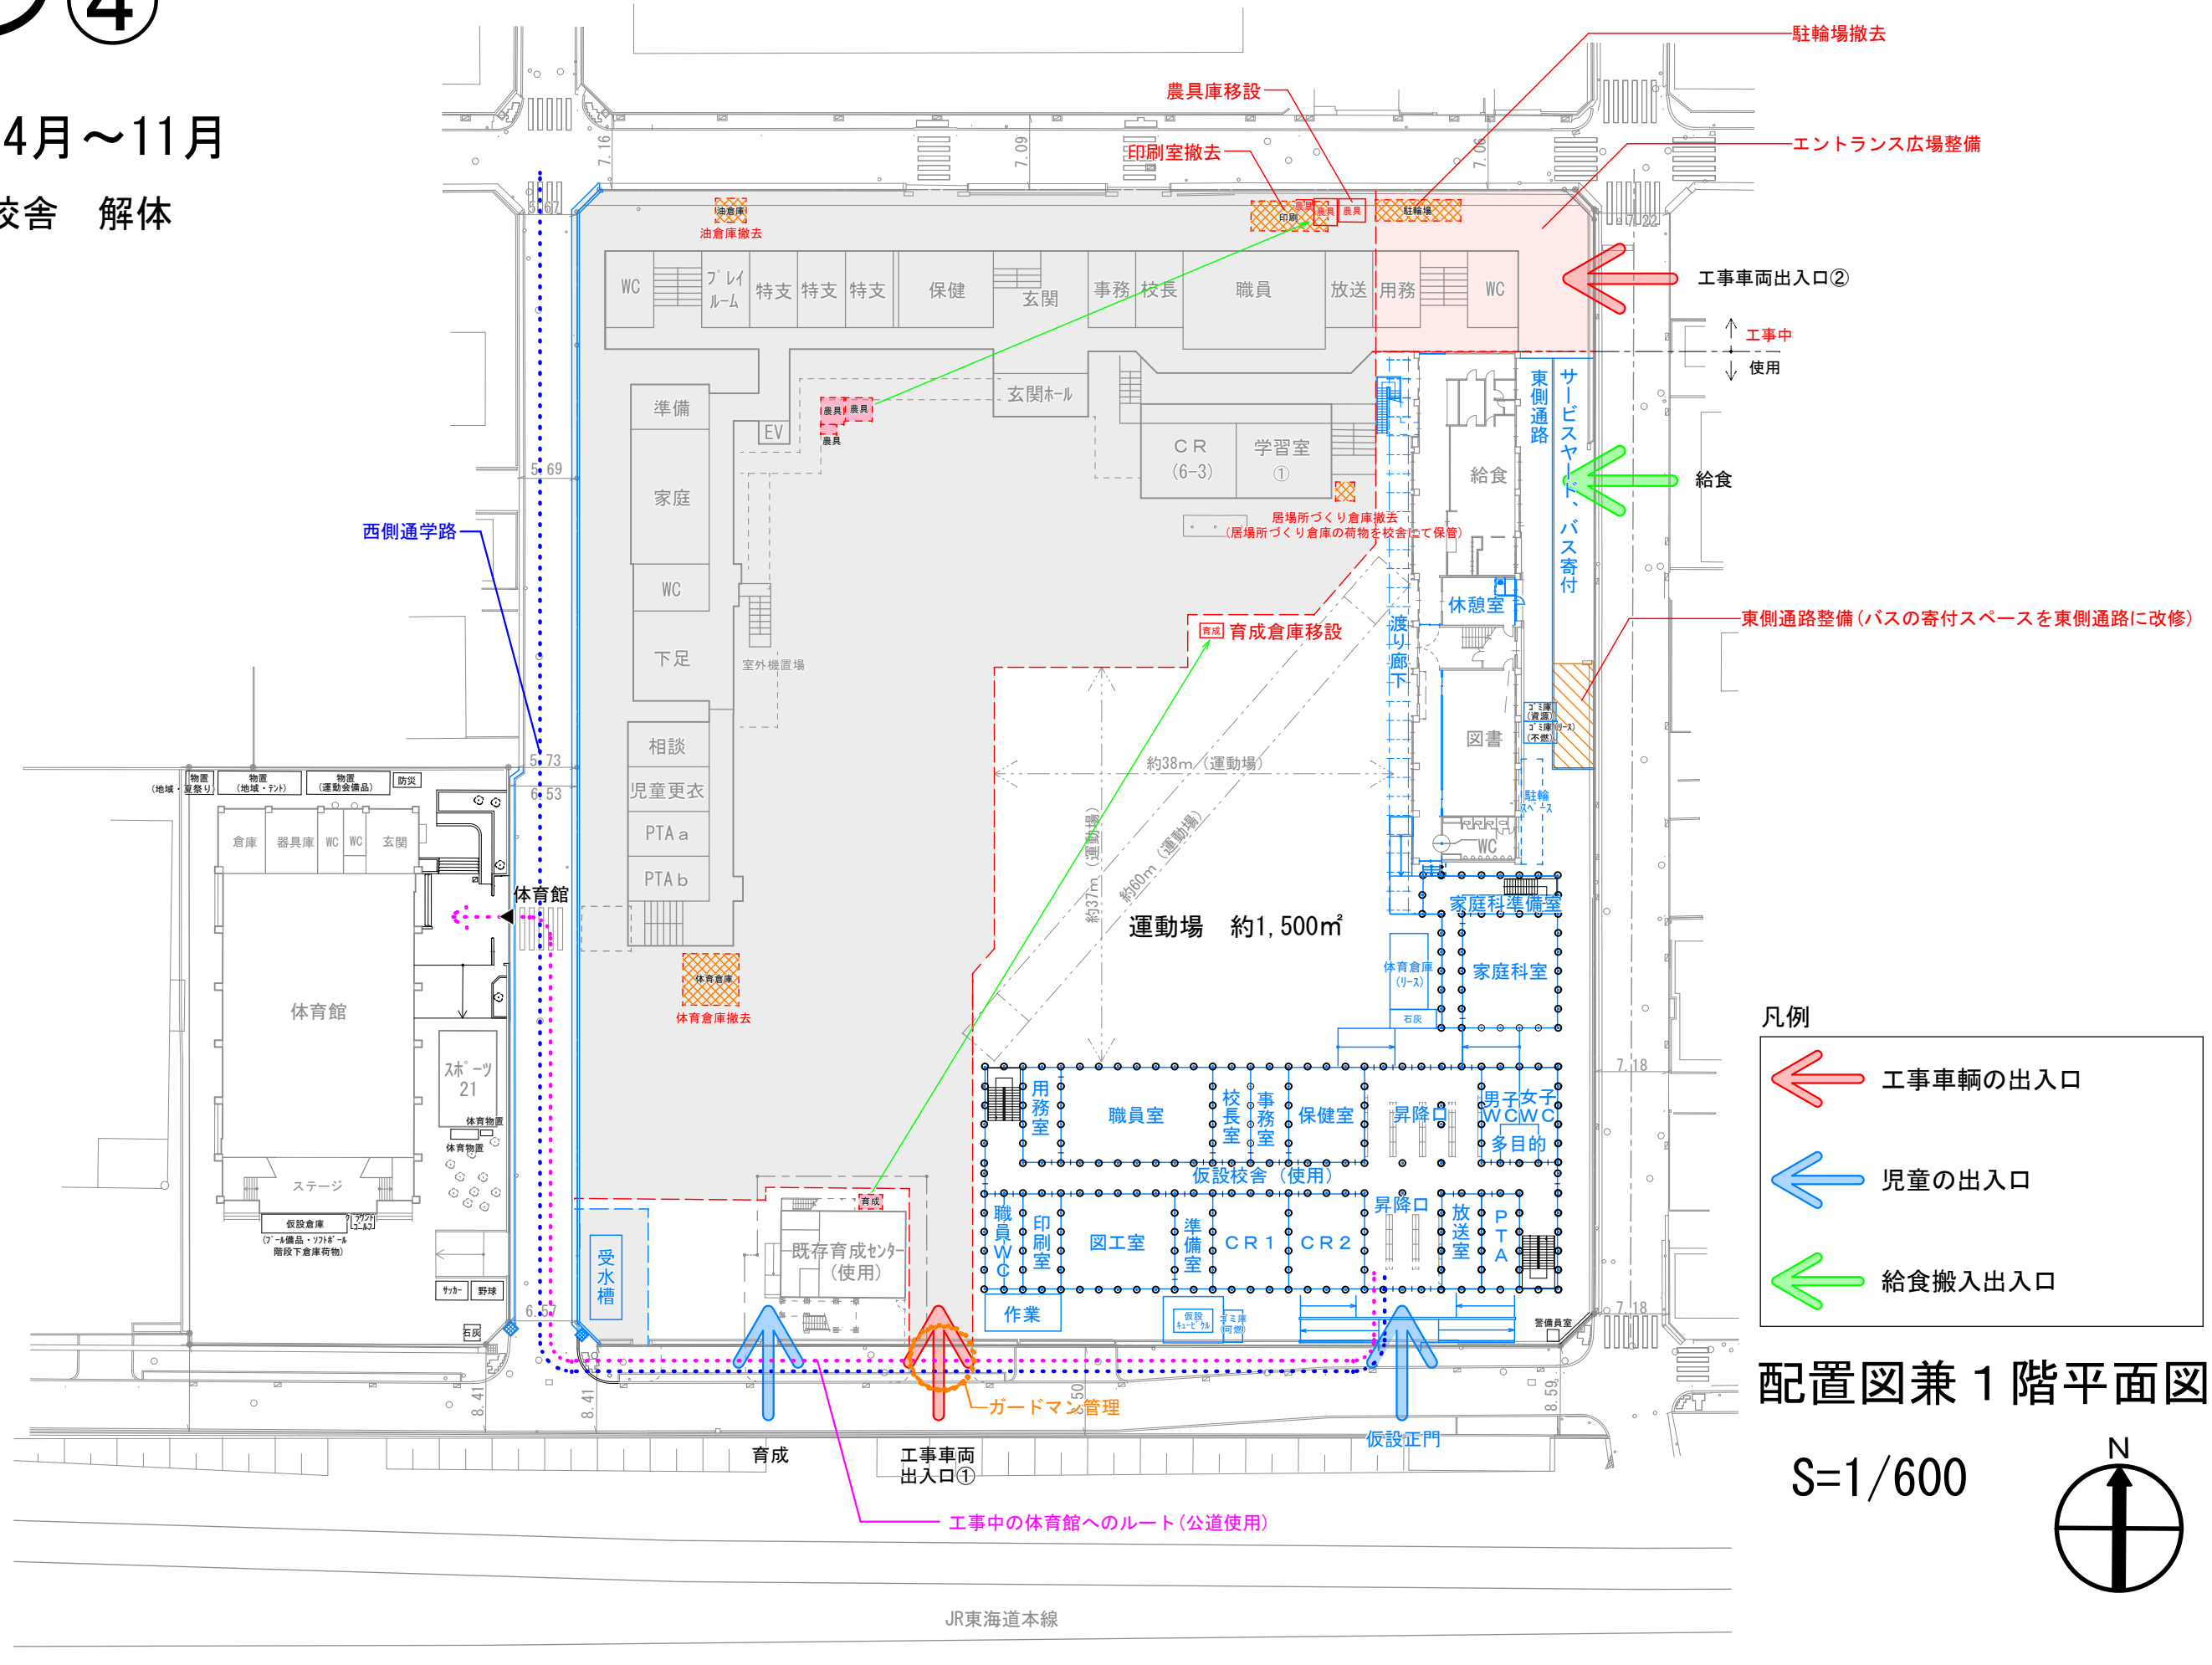


※計画は2019年3月時点のものであり、今後状況により変更となる可能性があります。

ステップ⑤

2021年度11月～2022年度3月

・新校舎改築

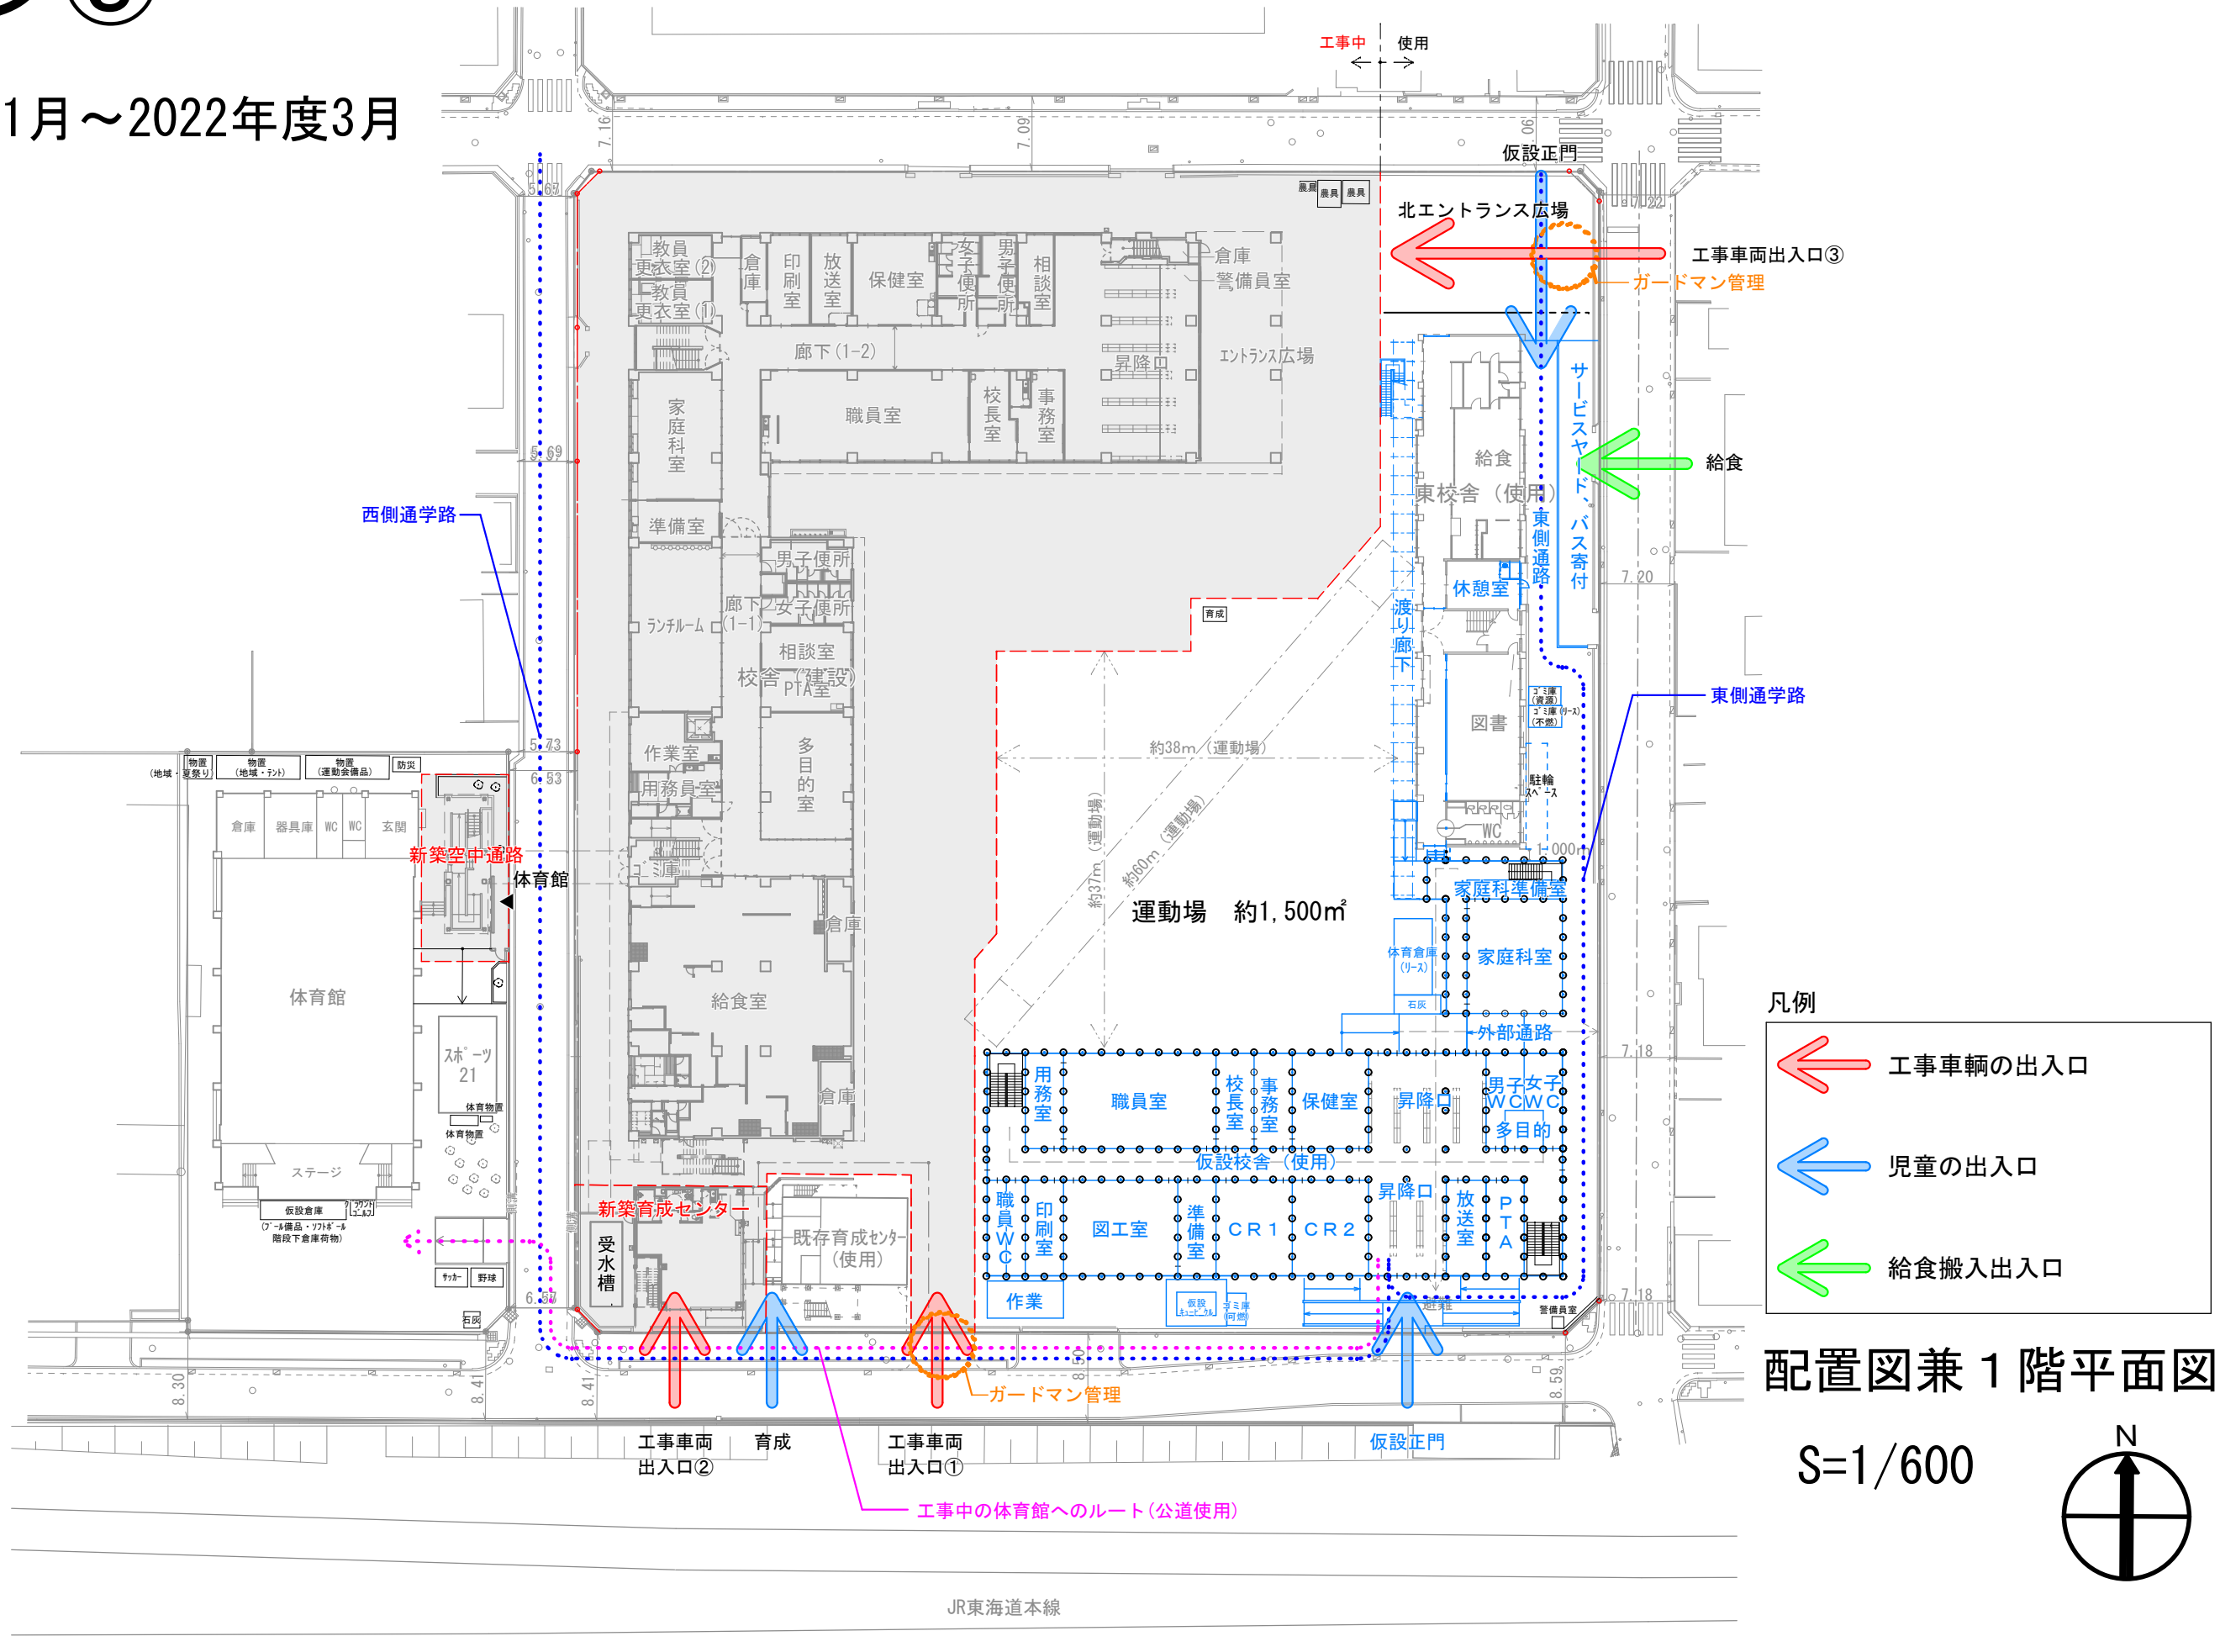


※計画は2019年3月時点のものであり、今後状況により変更となる可能性があります。

ステップ⑥

2023年度 4月～8月

新校舎完成
仮設校舎・東校舎解体

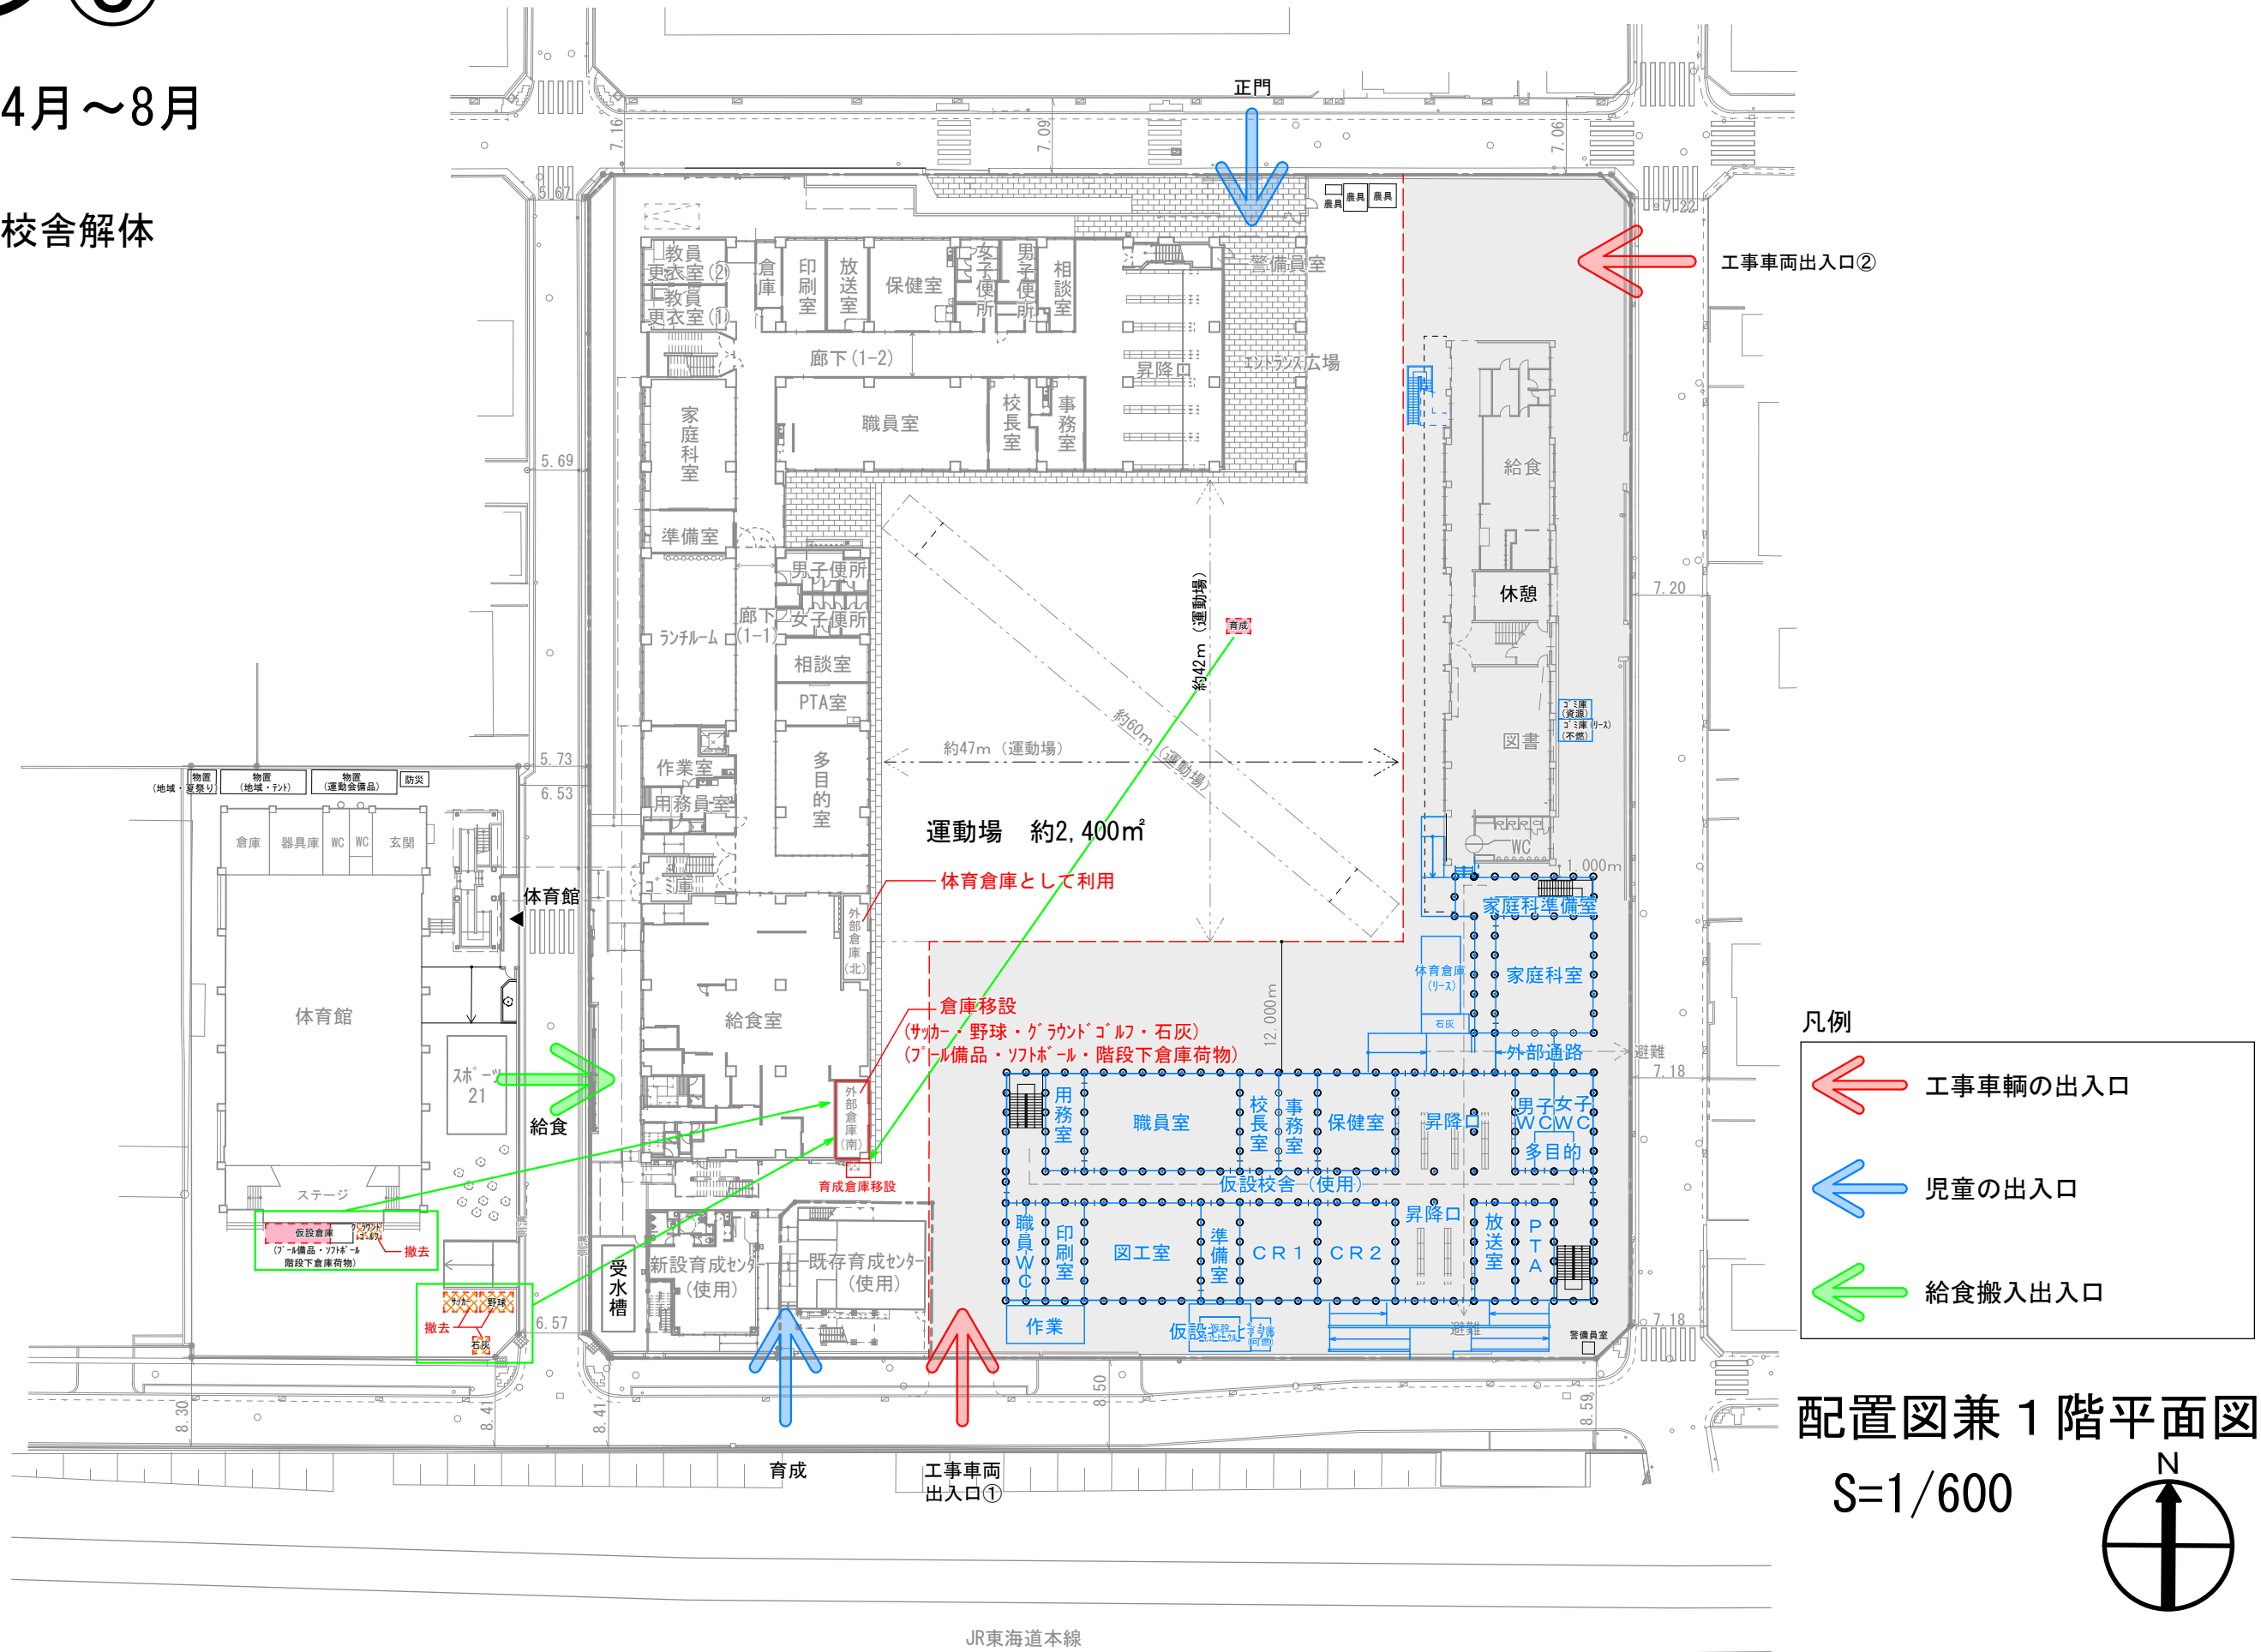


凡例

- 工事車両の出入口
- 児童の出入口
- 給食搬入出入口

配置図兼 1階平面図

S=1/600

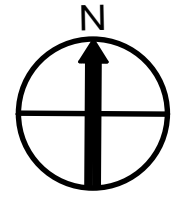


※計画は2019年3月時点のものであり、今後状況により変更となる可能性があります。

ステップ⑦

2023年度8月～2024年度5月

運動場整備工事
植栽工事

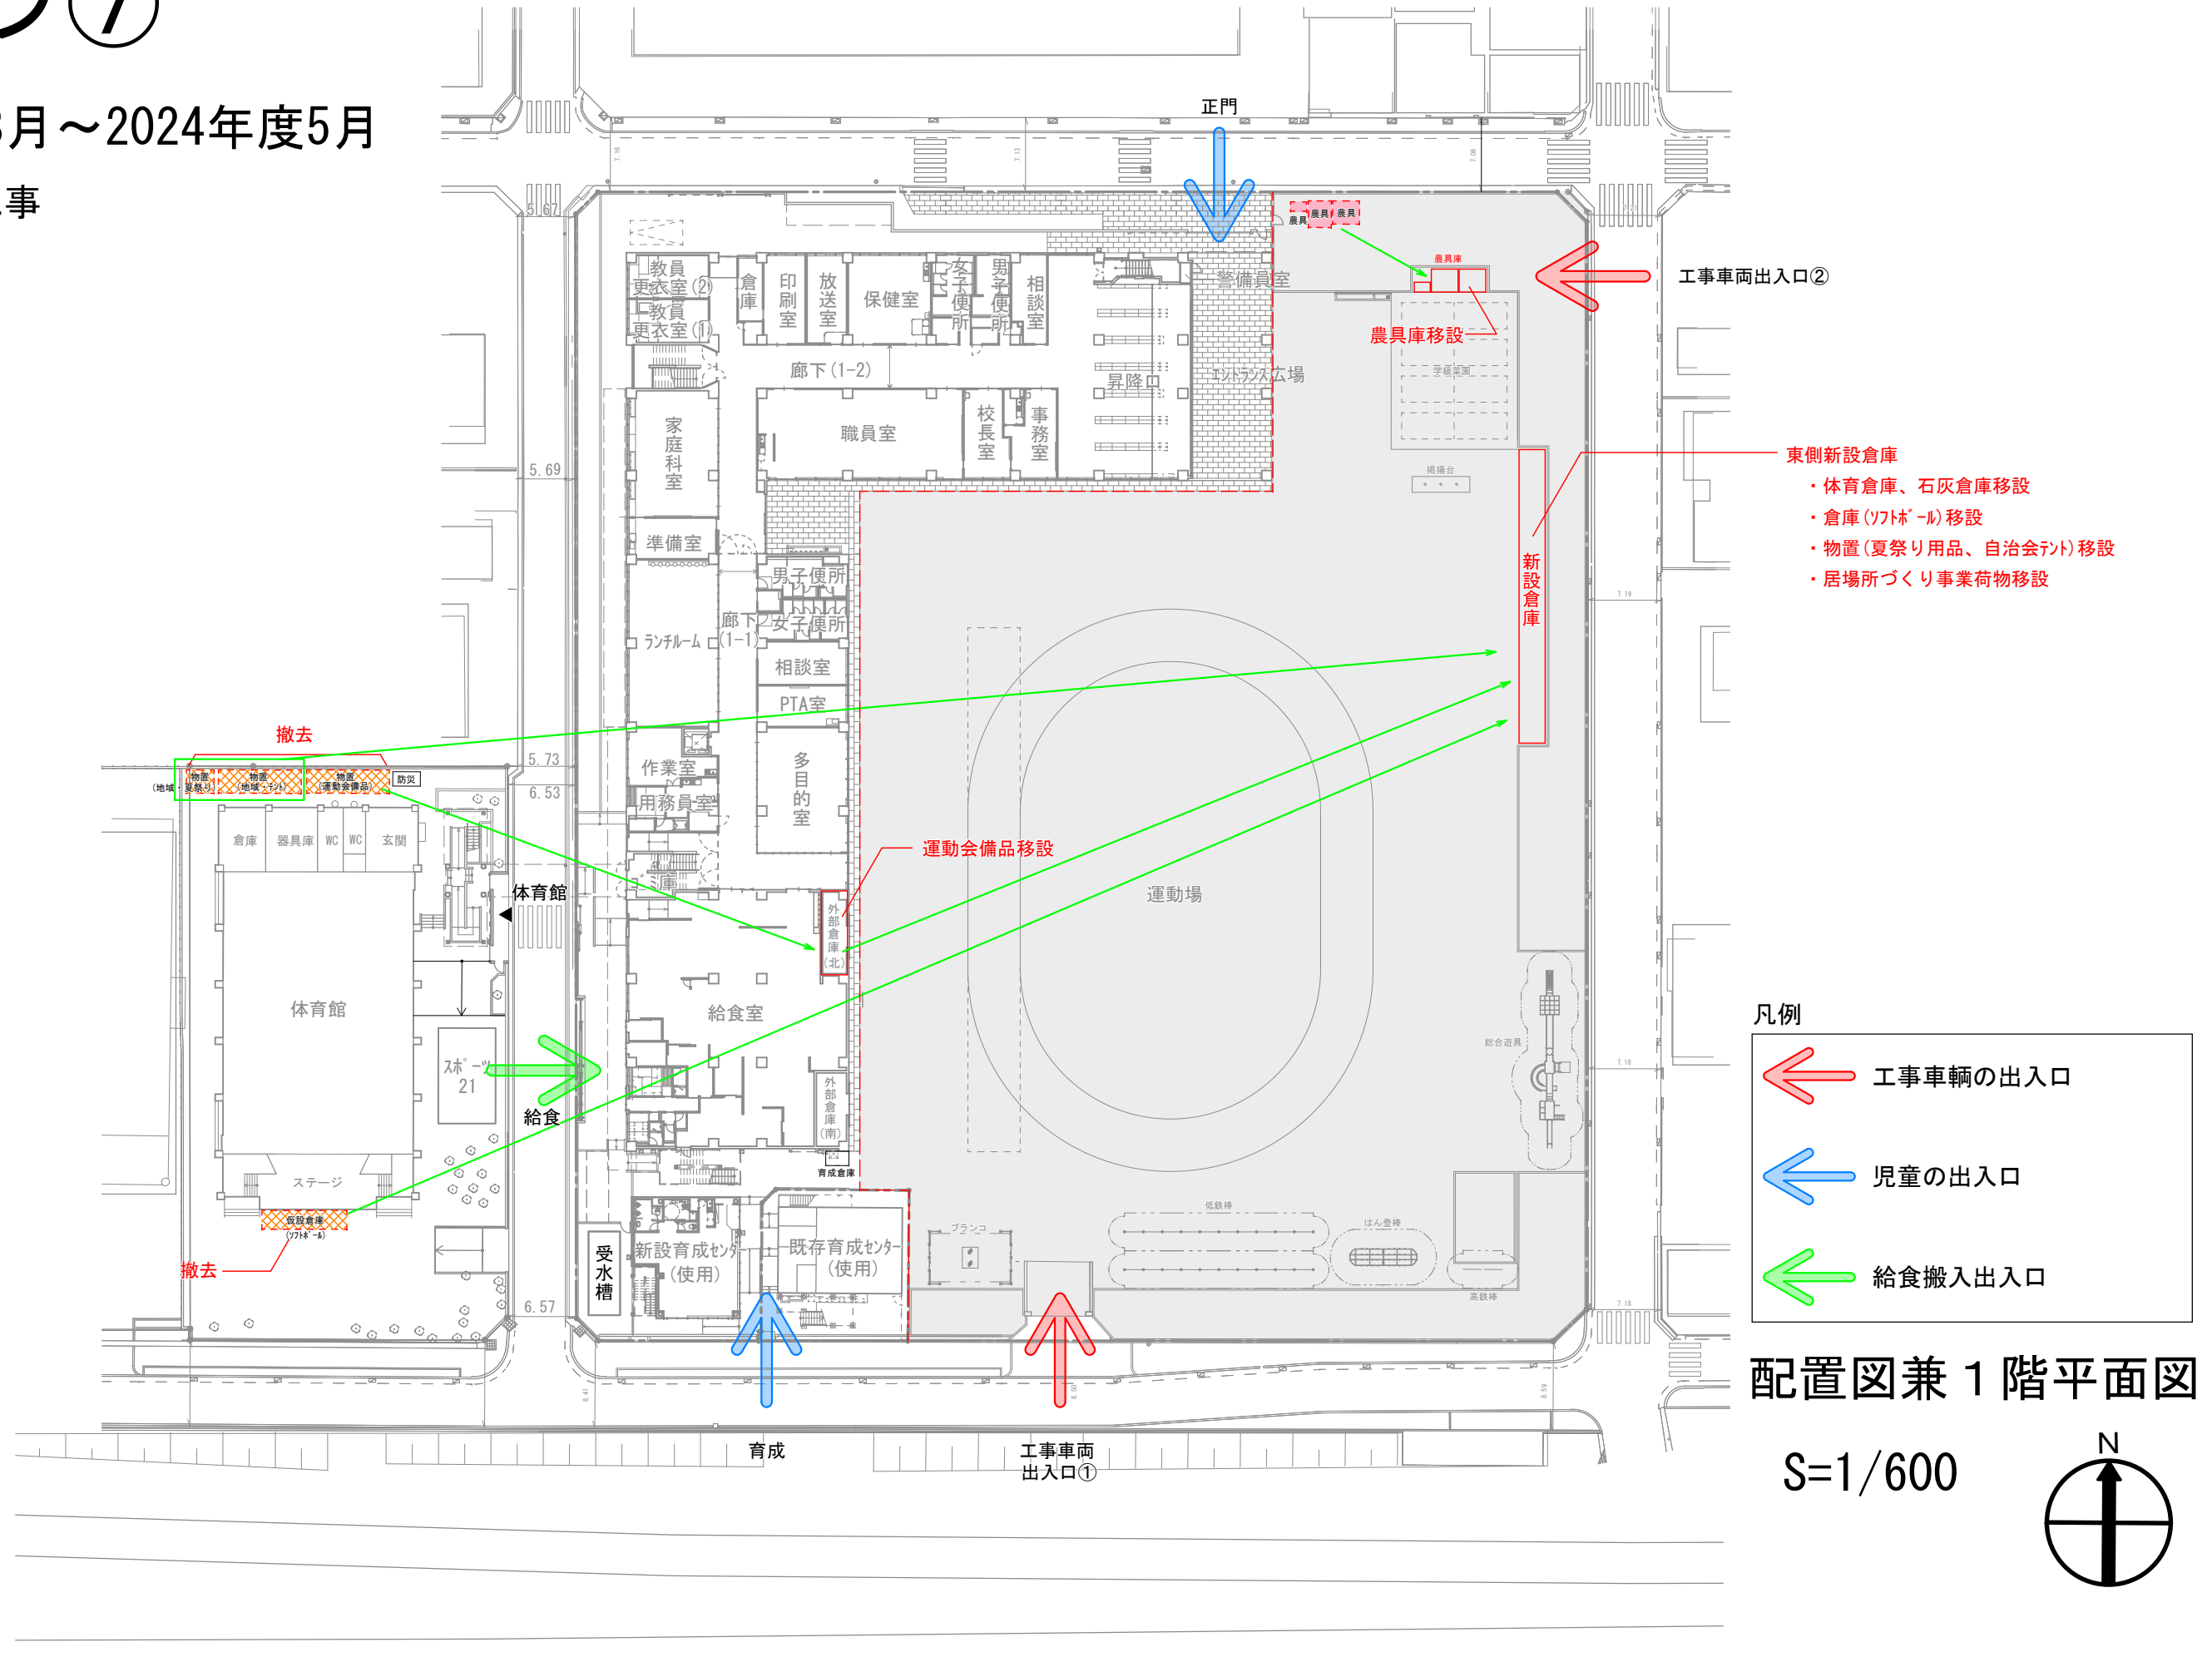


※計画は2019年3月時点のものであり、今後状況により変更となる可能性があります。


仮設校舎の防音仕様について

凡例


—: 防音仕様想定範囲

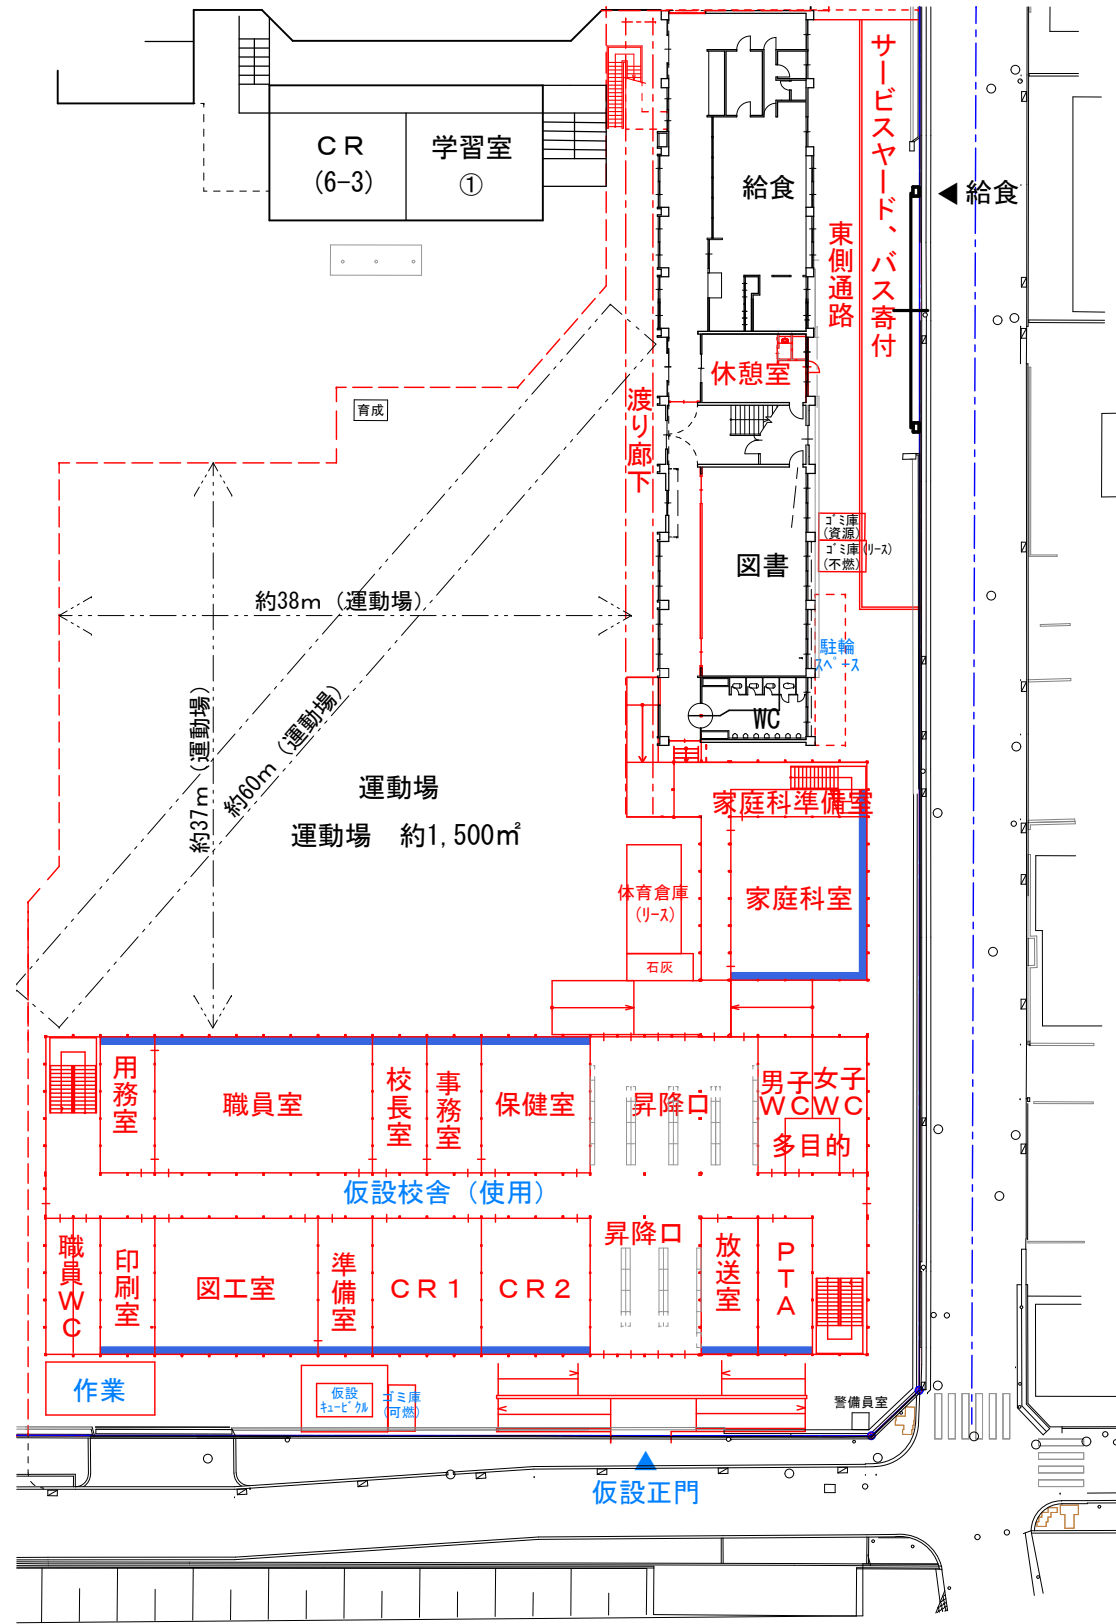

1階平面図 S=1/500

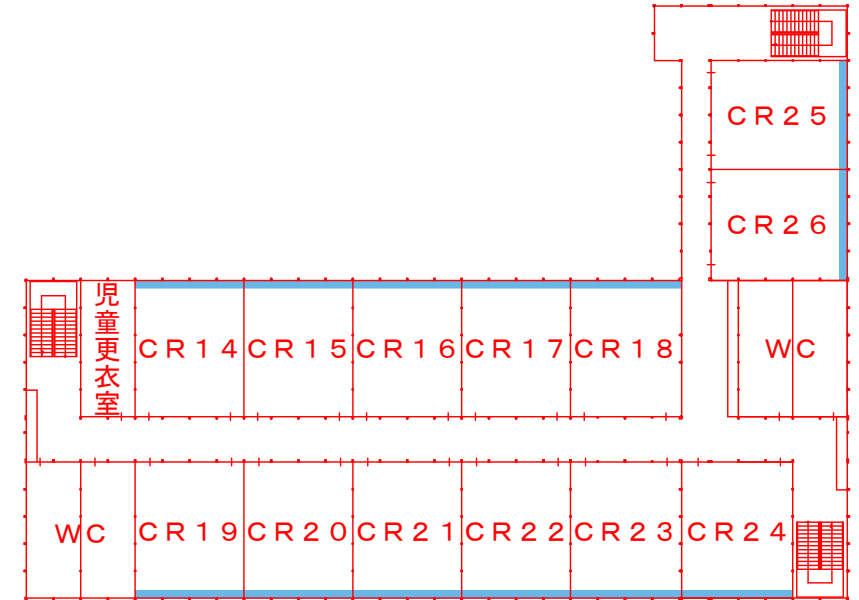

3階平面図 S=1/500

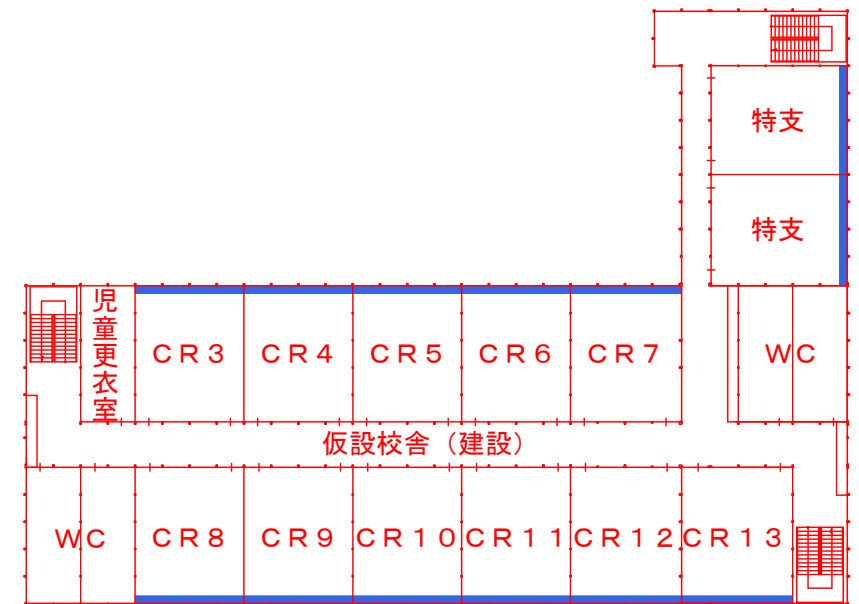

2階平面図 S=1/500

