


創造の丘ナシオン 東山台・国見台緑地協定区域図

R5.3. 現在

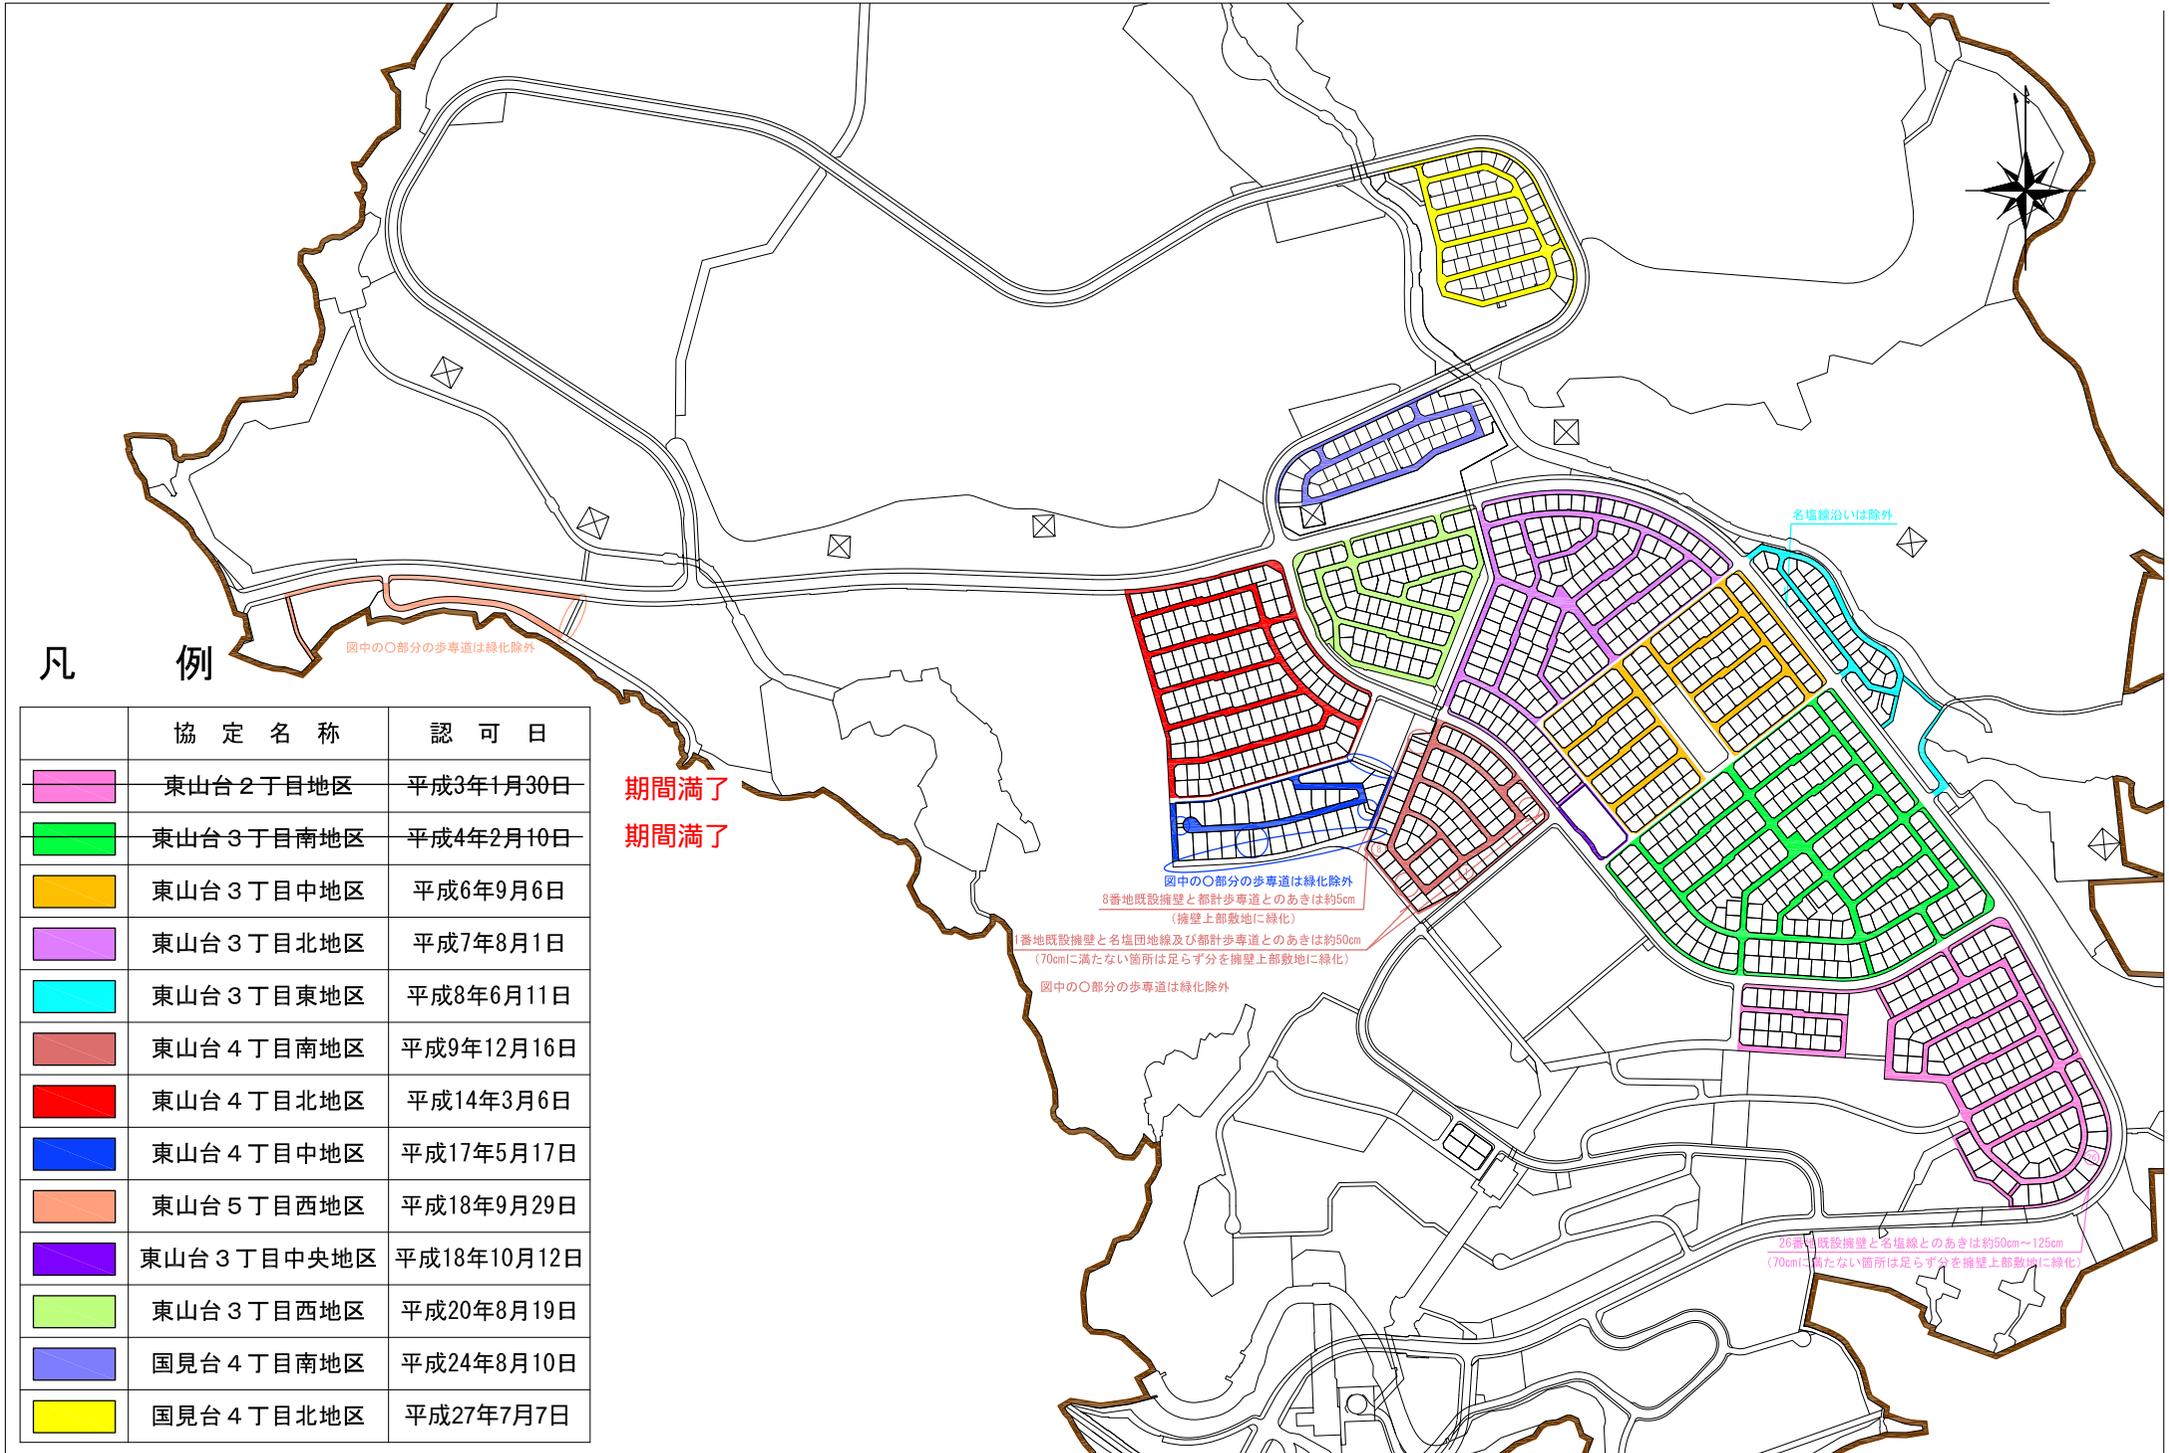

凡 例

協定名称	認可日
東山台2丁目地区	平成3年1月30日
東山台3丁目南地区	平成4年2月10日
東山台3丁目中地区	平成6年9月6日
東山台3丁目北地区	平成7年8月1日
東山台3丁目東地区	平成8年6月11日
東山台4丁目南地区	平成9年12月16日
東山台4丁目北地区	平成14年3月6日
東山台4丁目中地区	平成17年5月17日
東山台5丁目西地区	平成18年9月29日
東山台3丁目中央地区	平成18年10月12日
東山台3丁目西地区	平成20年8月19日
国見台4丁目南地区	平成24年8月10日
国見台4丁目北地区	平成27年7月7日

期間満了
期間満了

図中の○部分の歩専道は緑化除外

図中の○部分の歩専道は緑化除外
8番地既設擁壁と都計歩専道とのあきは約50cm
(擁壁上部敷地に緑化)

1番地既設擁壁と名塩団地線及び都計歩専道とのあきは約50cm
(70cmに満たない箇所は足らず分を擁壁上部敷地に緑化)
図中の○部分の歩専道は緑化除外

名塩擁壁以外は除外

25号既設擁壁と名塩線とのあきは約50cm~125cm
(70cmに満たない箇所は足らず分を擁壁上部敷地に緑化)