

# 計 画 書 (素 案)

## 阪神間都市計画公園の変更 (西宮市決定)

1. 都市計画公園中 2.2.3040 号和上公園を次のように変更する。

種別	名 称		位 置	面 積	備 考
	番 号	公 園 名			
街区	2.2.3040	和上公園	西宮市和上町	約0.03ha	広場、植栽 (種別、面積及び区域の 変更)

「区域は計画図表示のとおり」

## 理 由 (素 案)

別添理由書のとおり

## 理 由 書（素 案）

2.2.3040号和上公園は、昭和36年に戦後の戦災復興土地区画整理事業に伴い、面積0.06haで都市計画決定され、整備されている。

当該公園が位置する阪神西宮駅北地区は、本市の都市核の一つに位置付けられ、都市核にふさわしい賑わいと魅力あるまちづくりを進めることとされているが、駐車場などの低未利用地となっている土地の高度利用の推進、都市核に求められる多様な都市機能の集積、交通利便性や安全性確保のための自動車（一般車両・バス・タクシー）と歩行者の錯綜の解消及び交通結節機能の向上といった課題がある。


これらの課題を解決するにあたり、当該公園を含む本地区内の公共施設の再編が不可欠であることから、当該公園の区域を変更（一部削除）する。

## 変 更 前 後 対 照 表 (素 案)

変 更	種 別	名 称		位 置	面 積	備 考
		番 号	公園名			
変 更 前	児 童	2.2.3040	和上公園	西宮市和上町	約0.06ha	遊具、植栽
変 更 後	街 区	2.2.3040	和上公園	西宮市和上町	約0.03ha	広場、植栽 (種別、面積及び区域の 変更)

位置图 (素案)


S=1:30,000

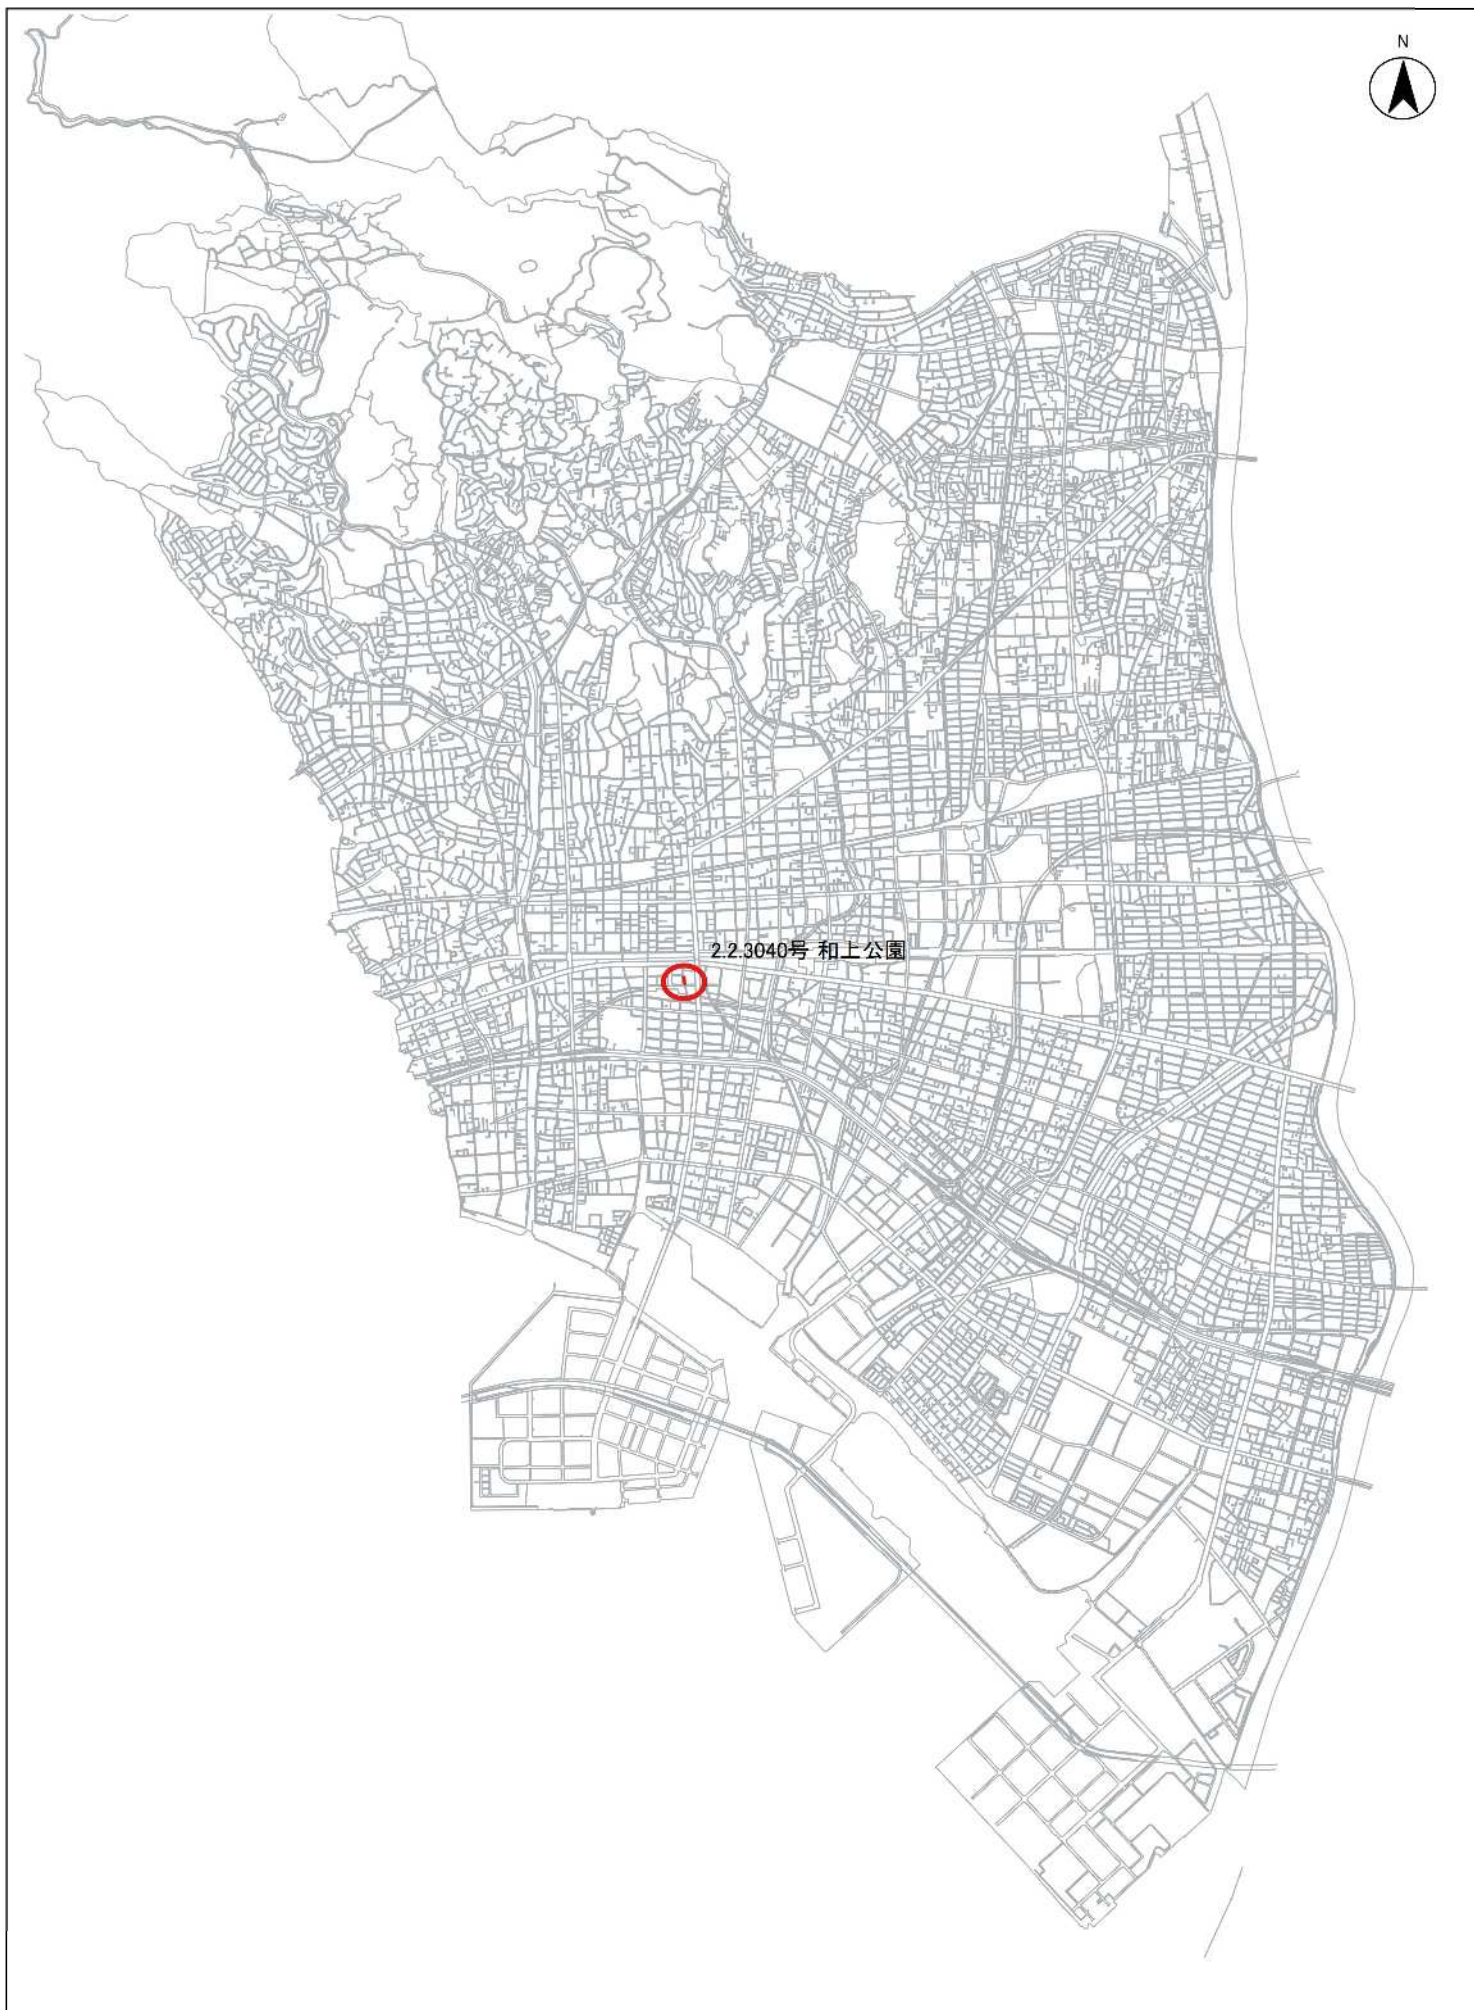

計画図（素案） S = 1 : 2,500

名称 : 2.2.3040号 和上公園



既決定区域 (変更なし)	
削除	