

## 報告第 2 号


### 名神湾岸連絡線に関連する都市計画道路の変更について【報告】

(浜手幹線ほか3路線)

#### 目 次


1. 都市計画道路変更箇所図・・・・・・・・・・・・・・・・・・・・・・・・P. 1
2. 変更理由・詳細図・・・・・・・・・・・・・・・・・・・・・・・・P. 2
3. 今後の予定・・・・・・・・・・・・・・・・・・・・・・・・P. 6

# 都市計画道路変更箇所図 (S=non)

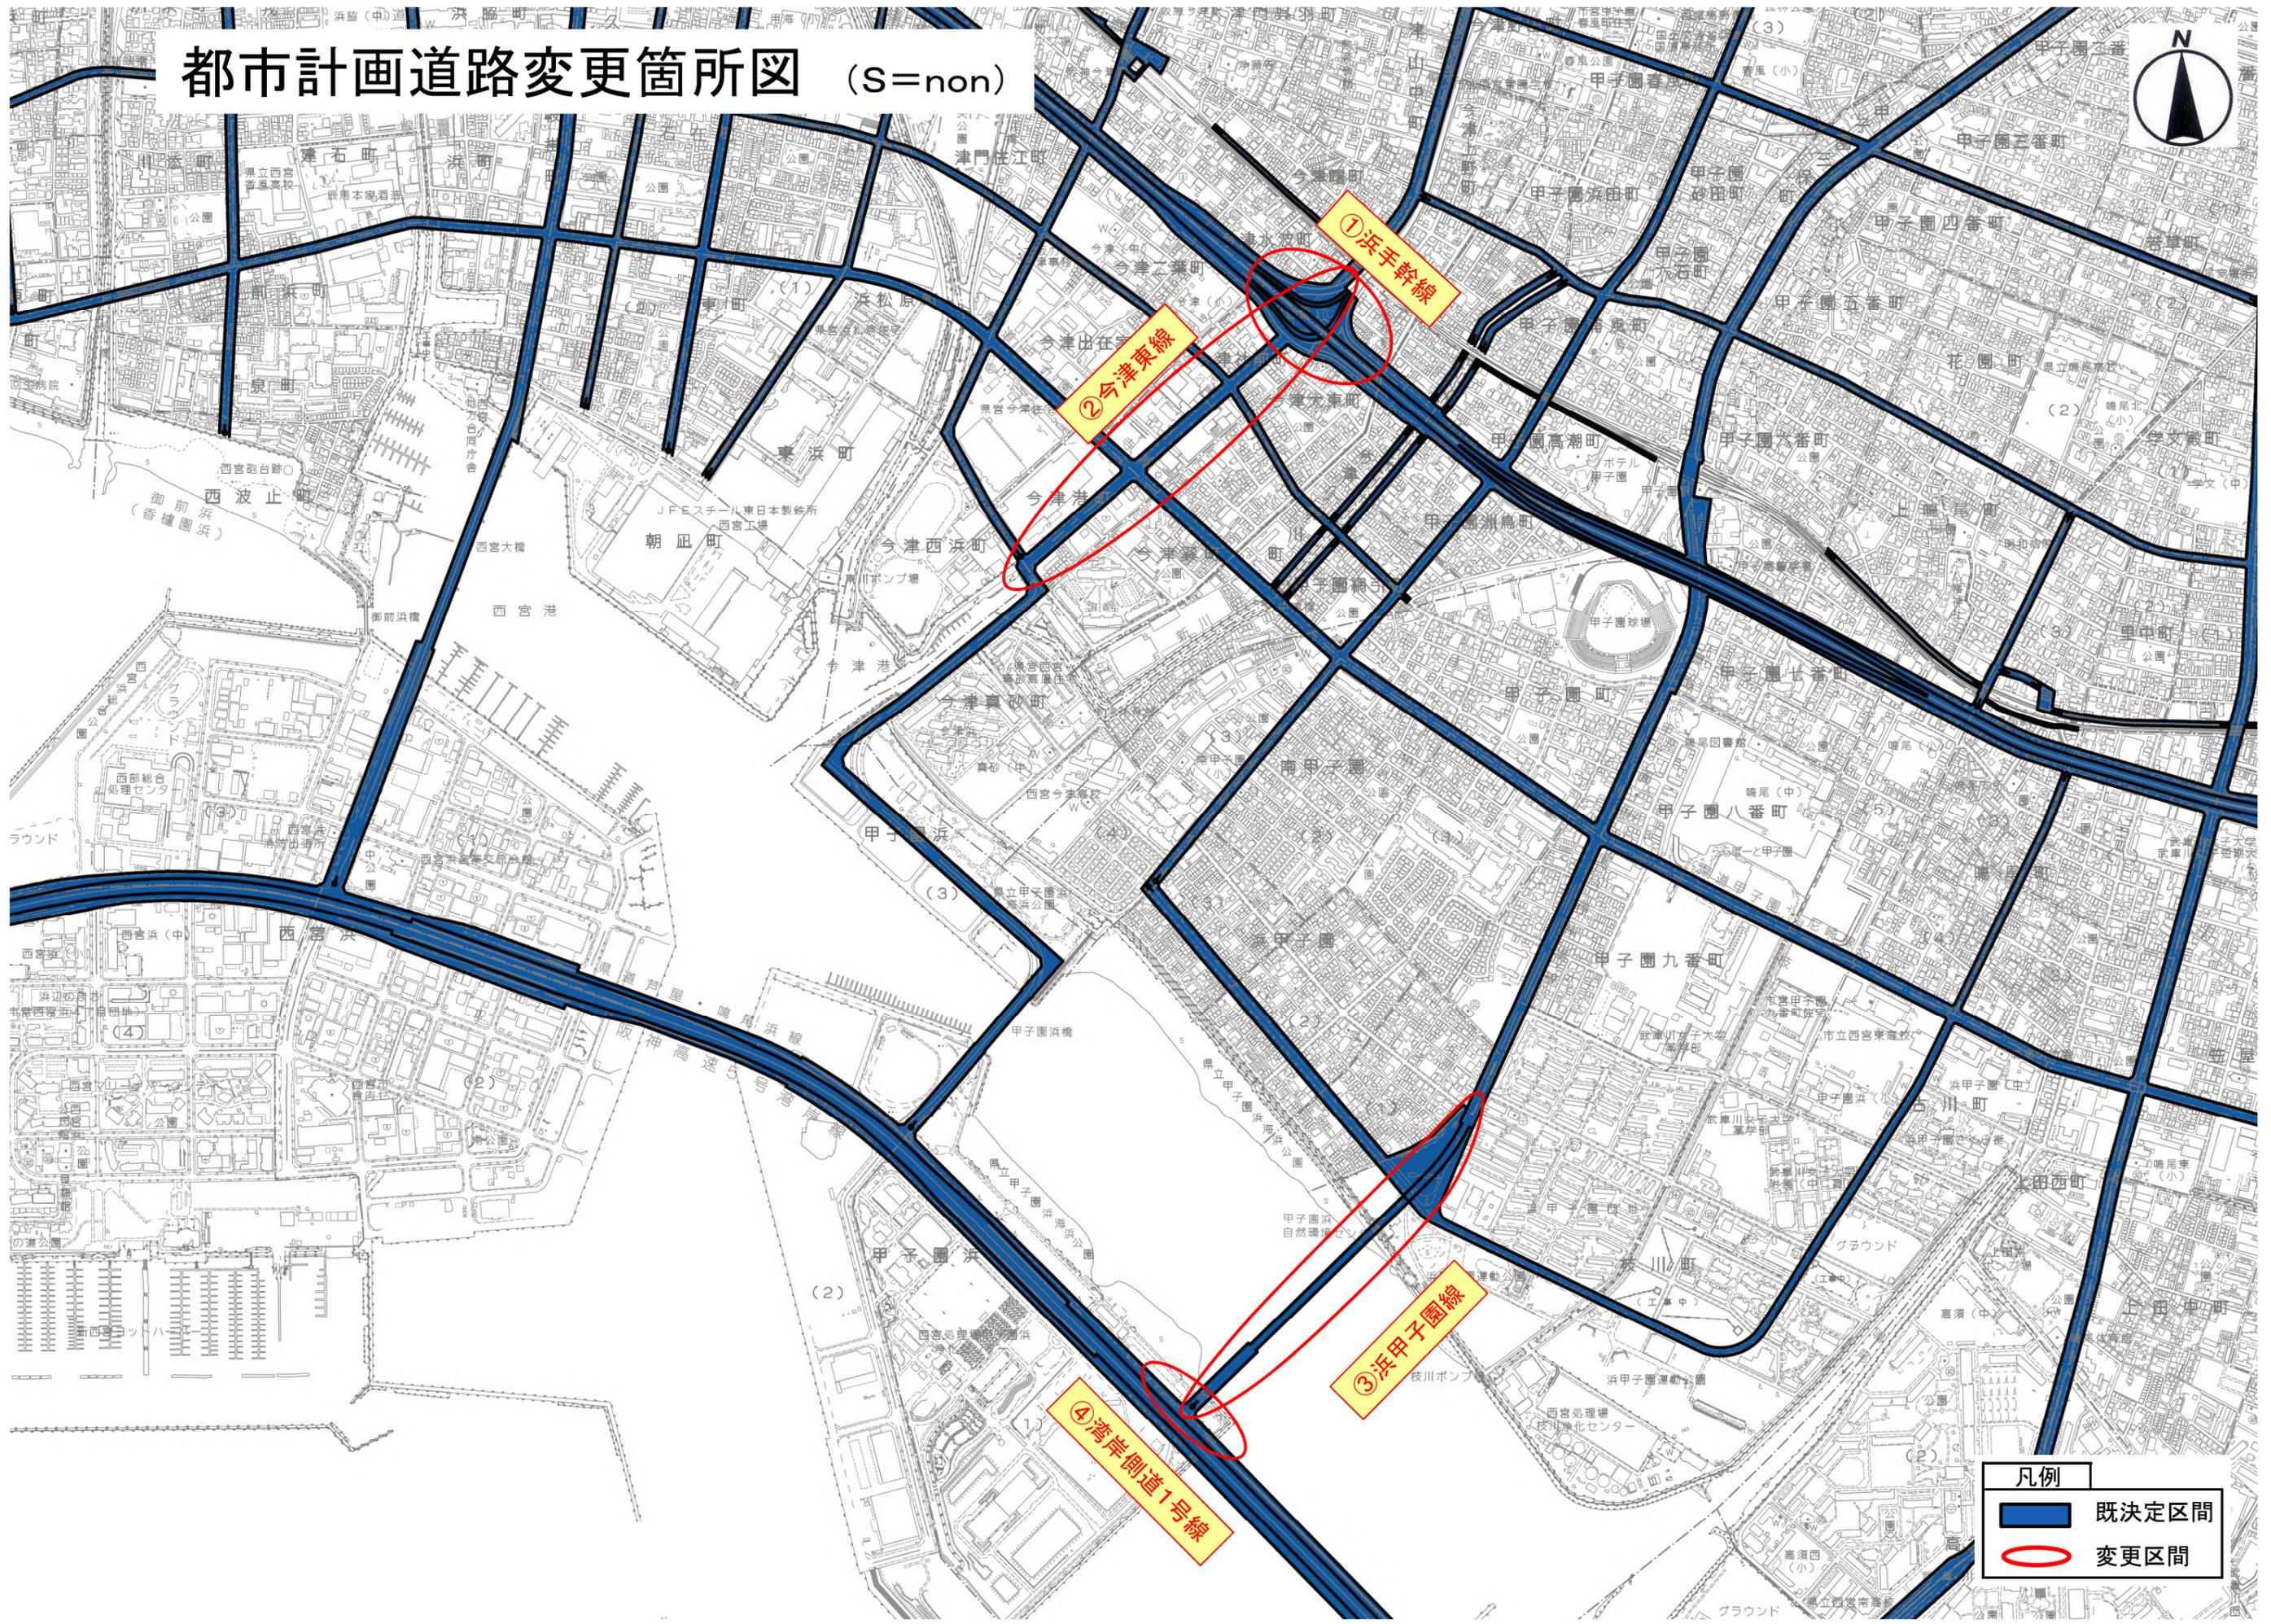

凡例	
	既定区間
	変更区間

番号	①	路線名	浜手幹線
----	---	-----	------

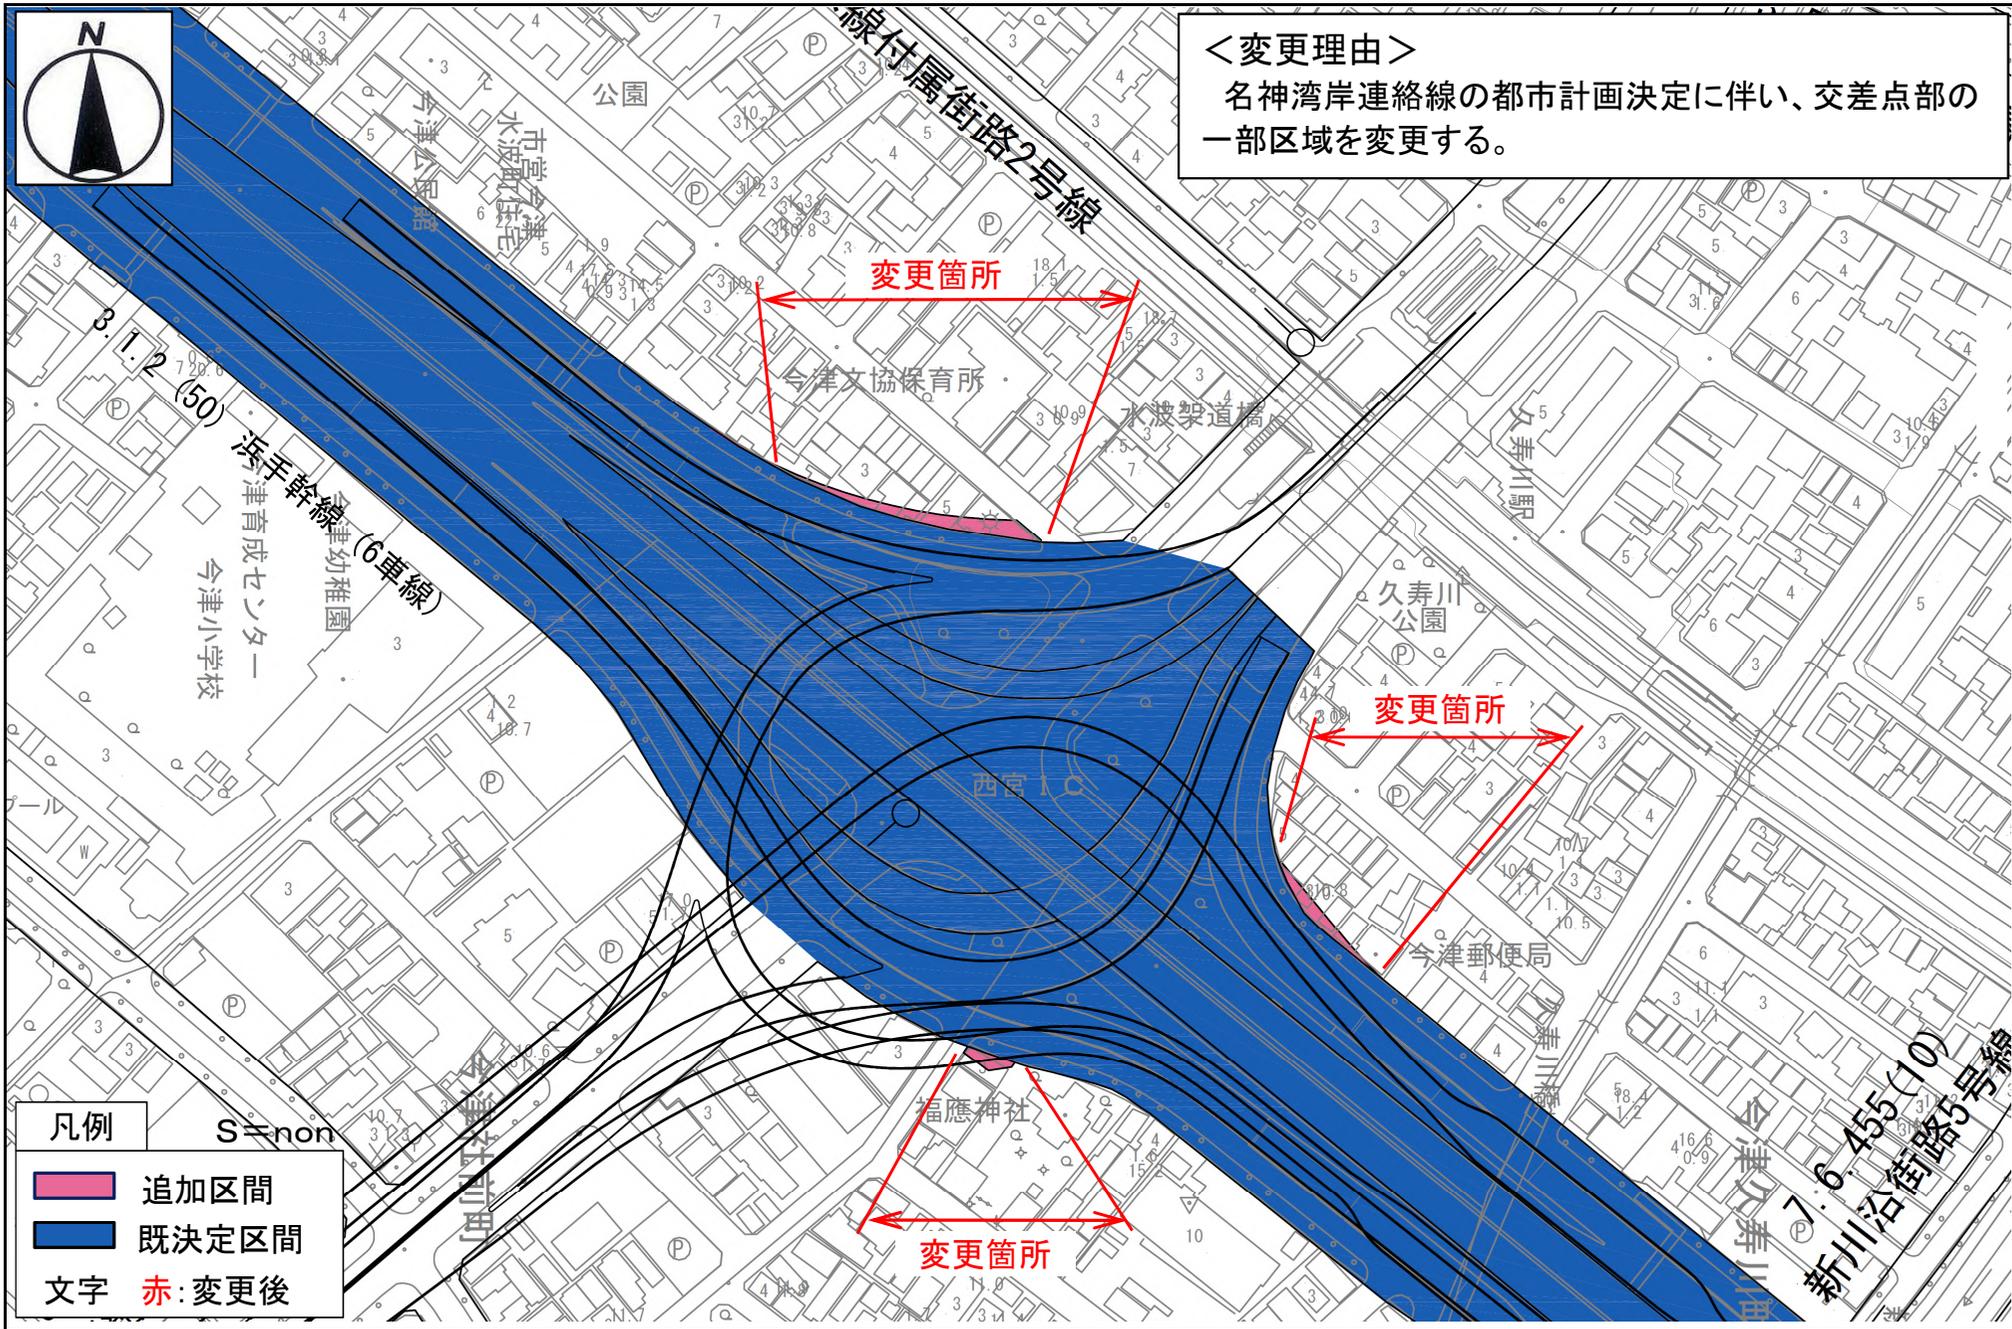

＜変更理由＞

名神湾岸連絡線の都市計画決定に伴い、交差点部の一部区域を変更する。

凡例

- 追加区間
- 既決定区間
- 文字 赤: 変更後

浜手幹線(6車線)  
津育成センター  
今津小学校  
今津幼稚園

変更箇所

変更箇所

変更箇所

番号	②	路線名	今津東線
----	---	-----	------

＜変更理由＞  
 名神湾岸連絡線の整備に伴い交通量が変化することにより、一部区間の車線数を4車線から2車線に変更し、現計画区域内において、名神湾岸連絡線の施設敷を確保する。





3

幅員構成(一般部)

現況

変更後

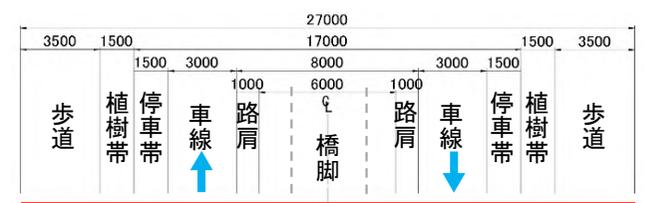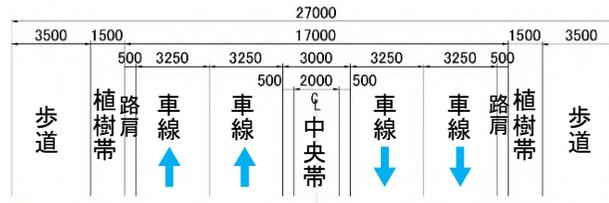

凡例

S=non


追加区間  
 既決定区間  
 文字 黄:変更前 赤:変更後

番号

③

路線名

浜甲子園線

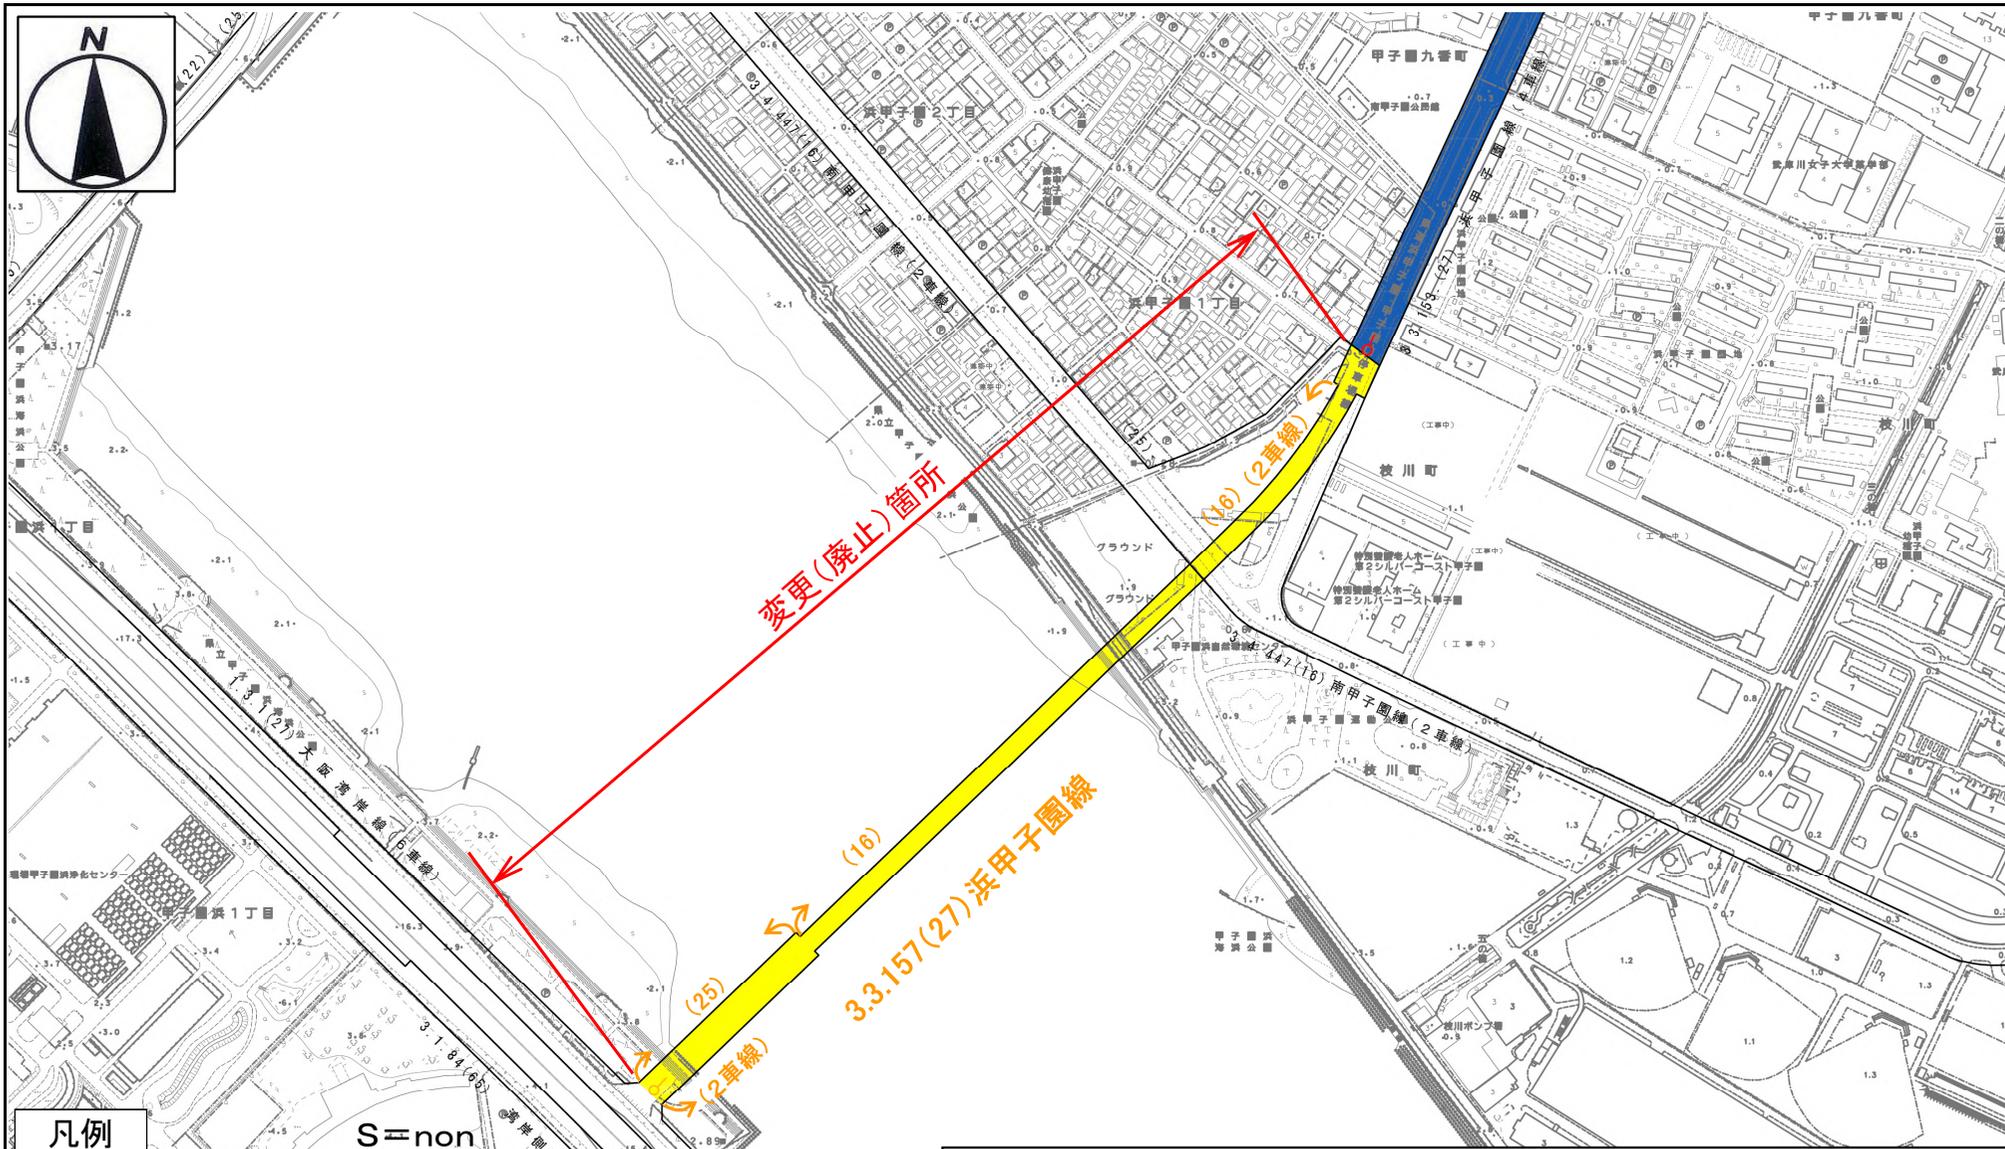

4

凡例



廃止区間



既決定区間

文字 黄:変更前 赤:変更後

<変更理由>

名神湾岸連絡線の整備により、臨海部と内陸部の連携が強化され本区間の必要性が低くなることから、廃止する。

番号

④


路線名

湾岸側道1号線



<変更理由>

浜甲子園線の変更(廃止)に伴い、本路線の一部区域(隅切り部)を廃止する。

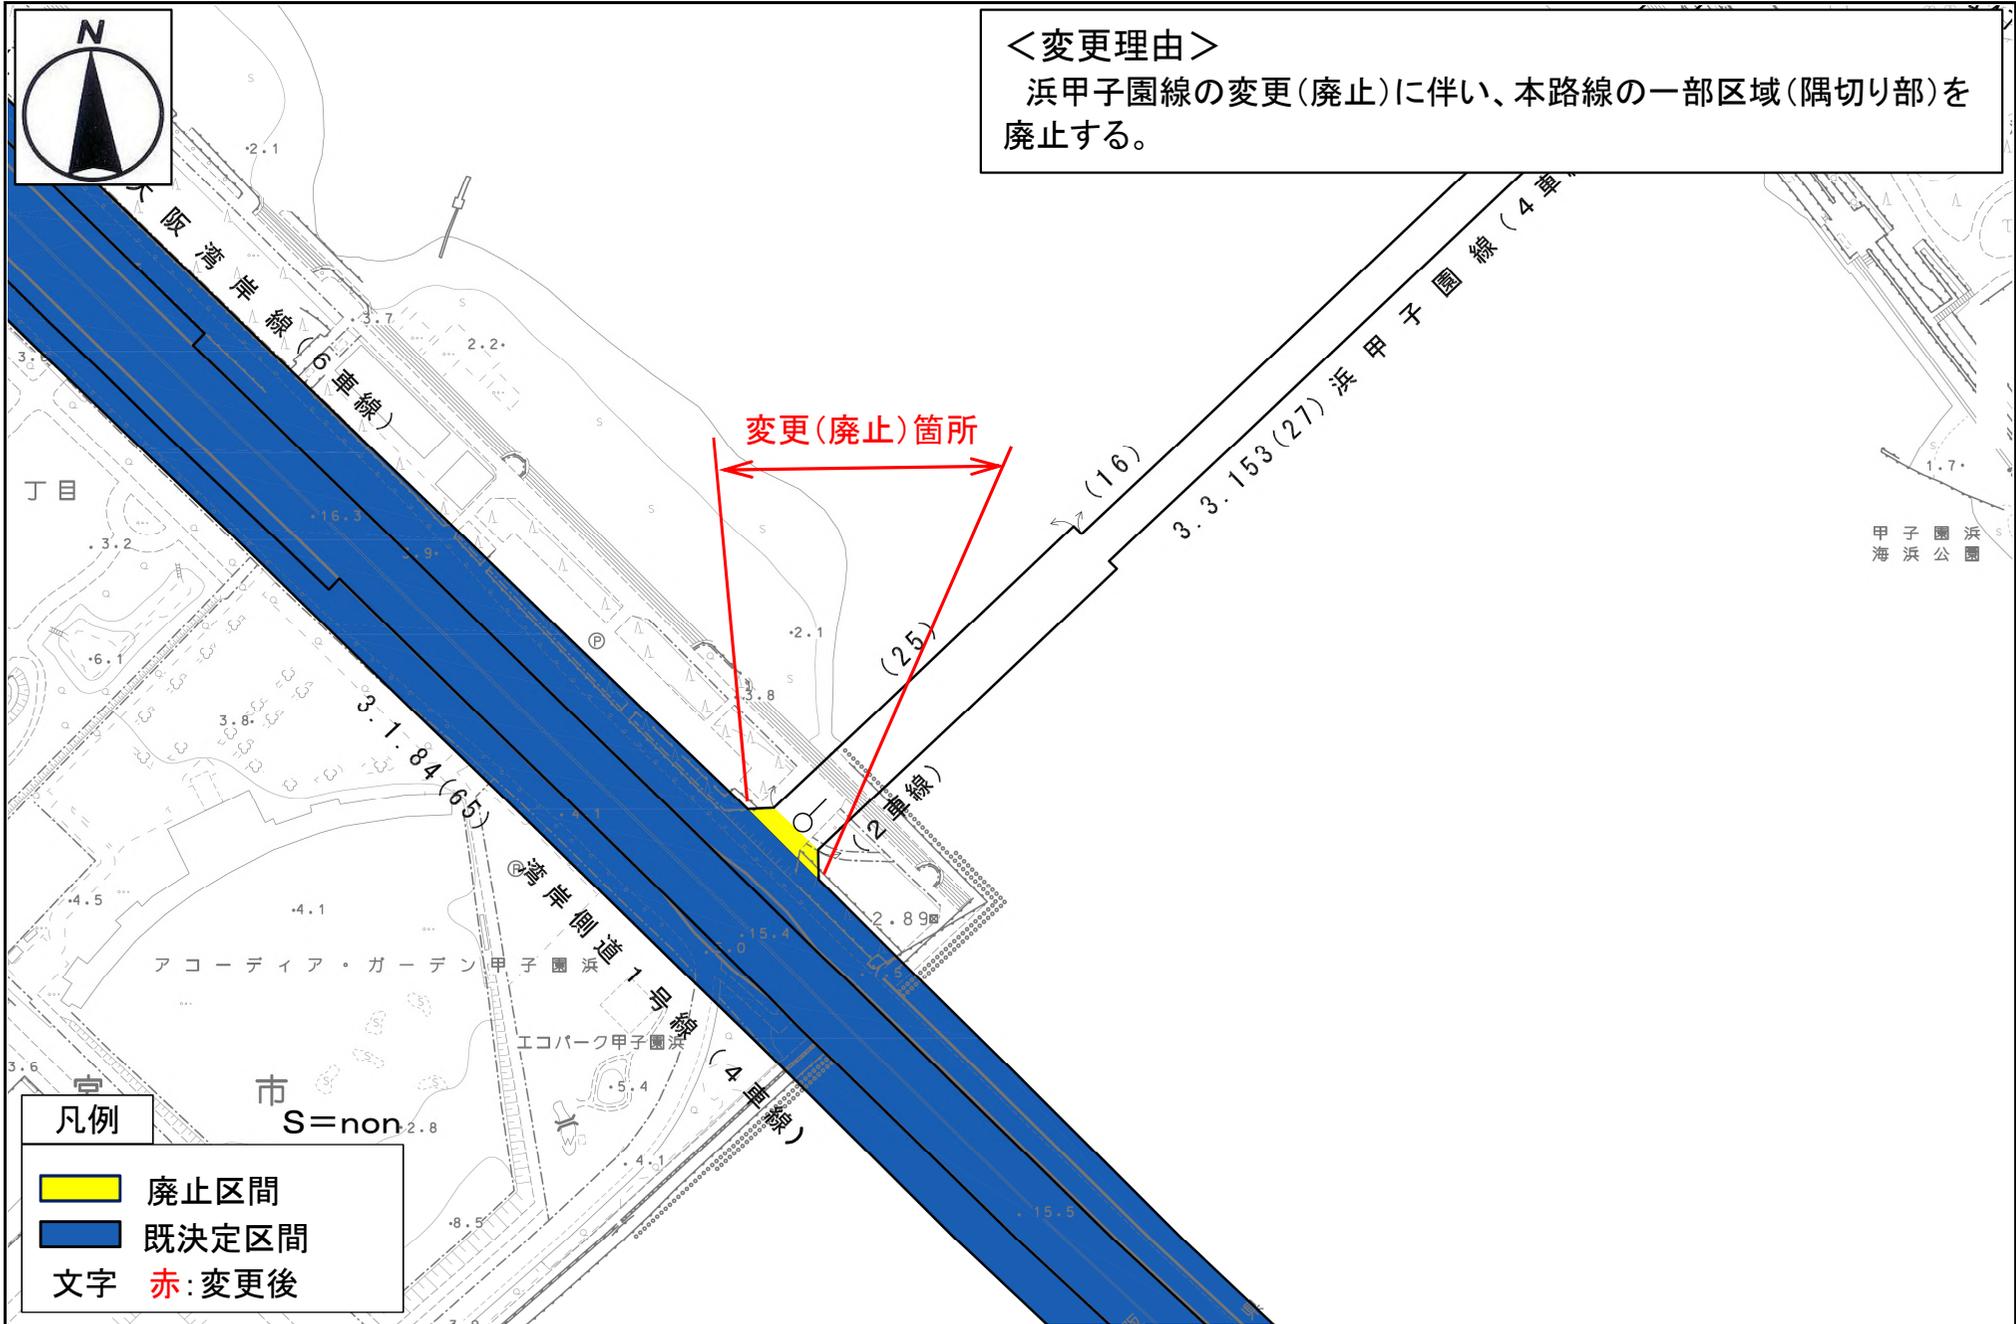

変更(廃止)箇所

甲子園浜  
海浜公園


凡例

廃止区間

既決定区間

文字 赤: 変更後

### 3. 今後の予定

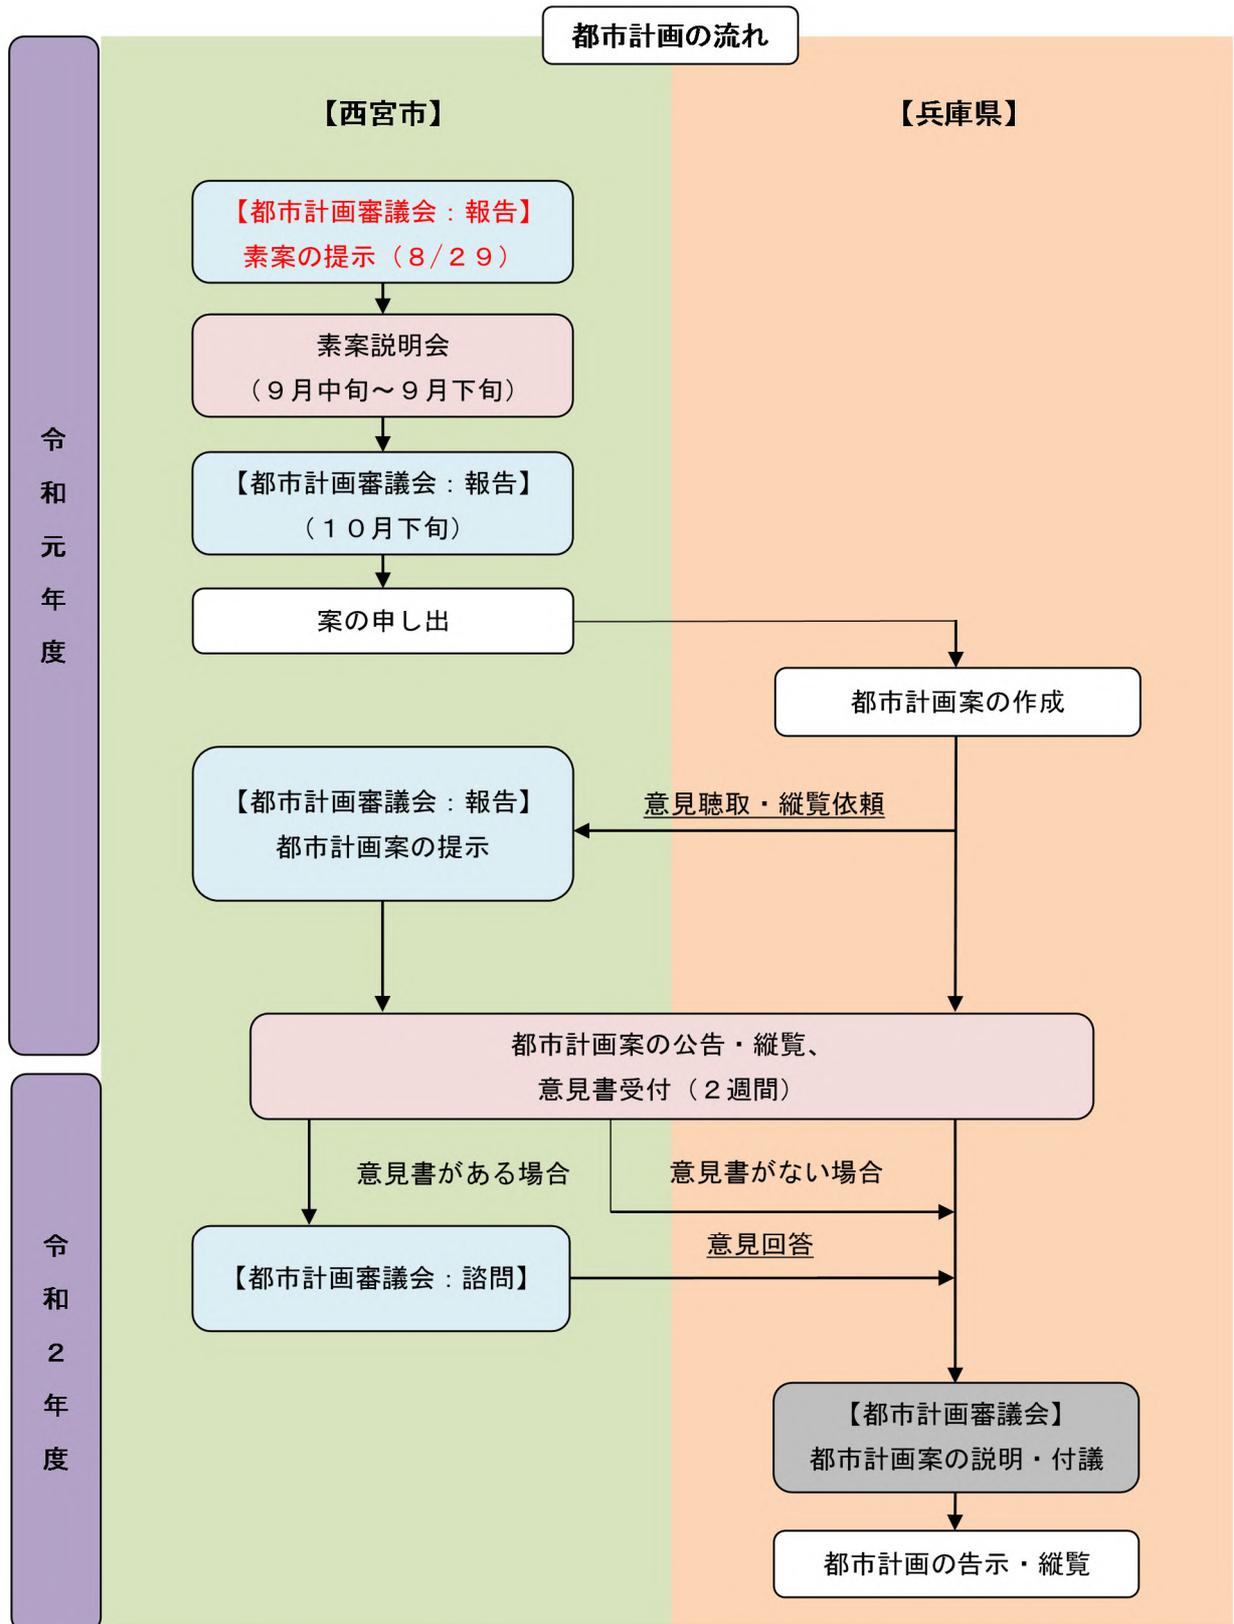

凡 例	
	都市計画審議会（市）
	都市計画審議会（県）
	説明会・住民等の意見