


|    |      |     |       |      |       |
|----|------|-----|-------|------|-------|
| 番号 | 11-1 | 路線名 | 大浜老松線 | 廃止延長 | 140 m |
|----|------|-----|-------|------|-------|

|           |    |          |    |           |
|-----------|----|----------|----|-----------|
| 都市計画決定告示日 | 当初 | S21.8.14 | 最終 | H13.10.23 |
|-----------|----|----------|----|-----------|

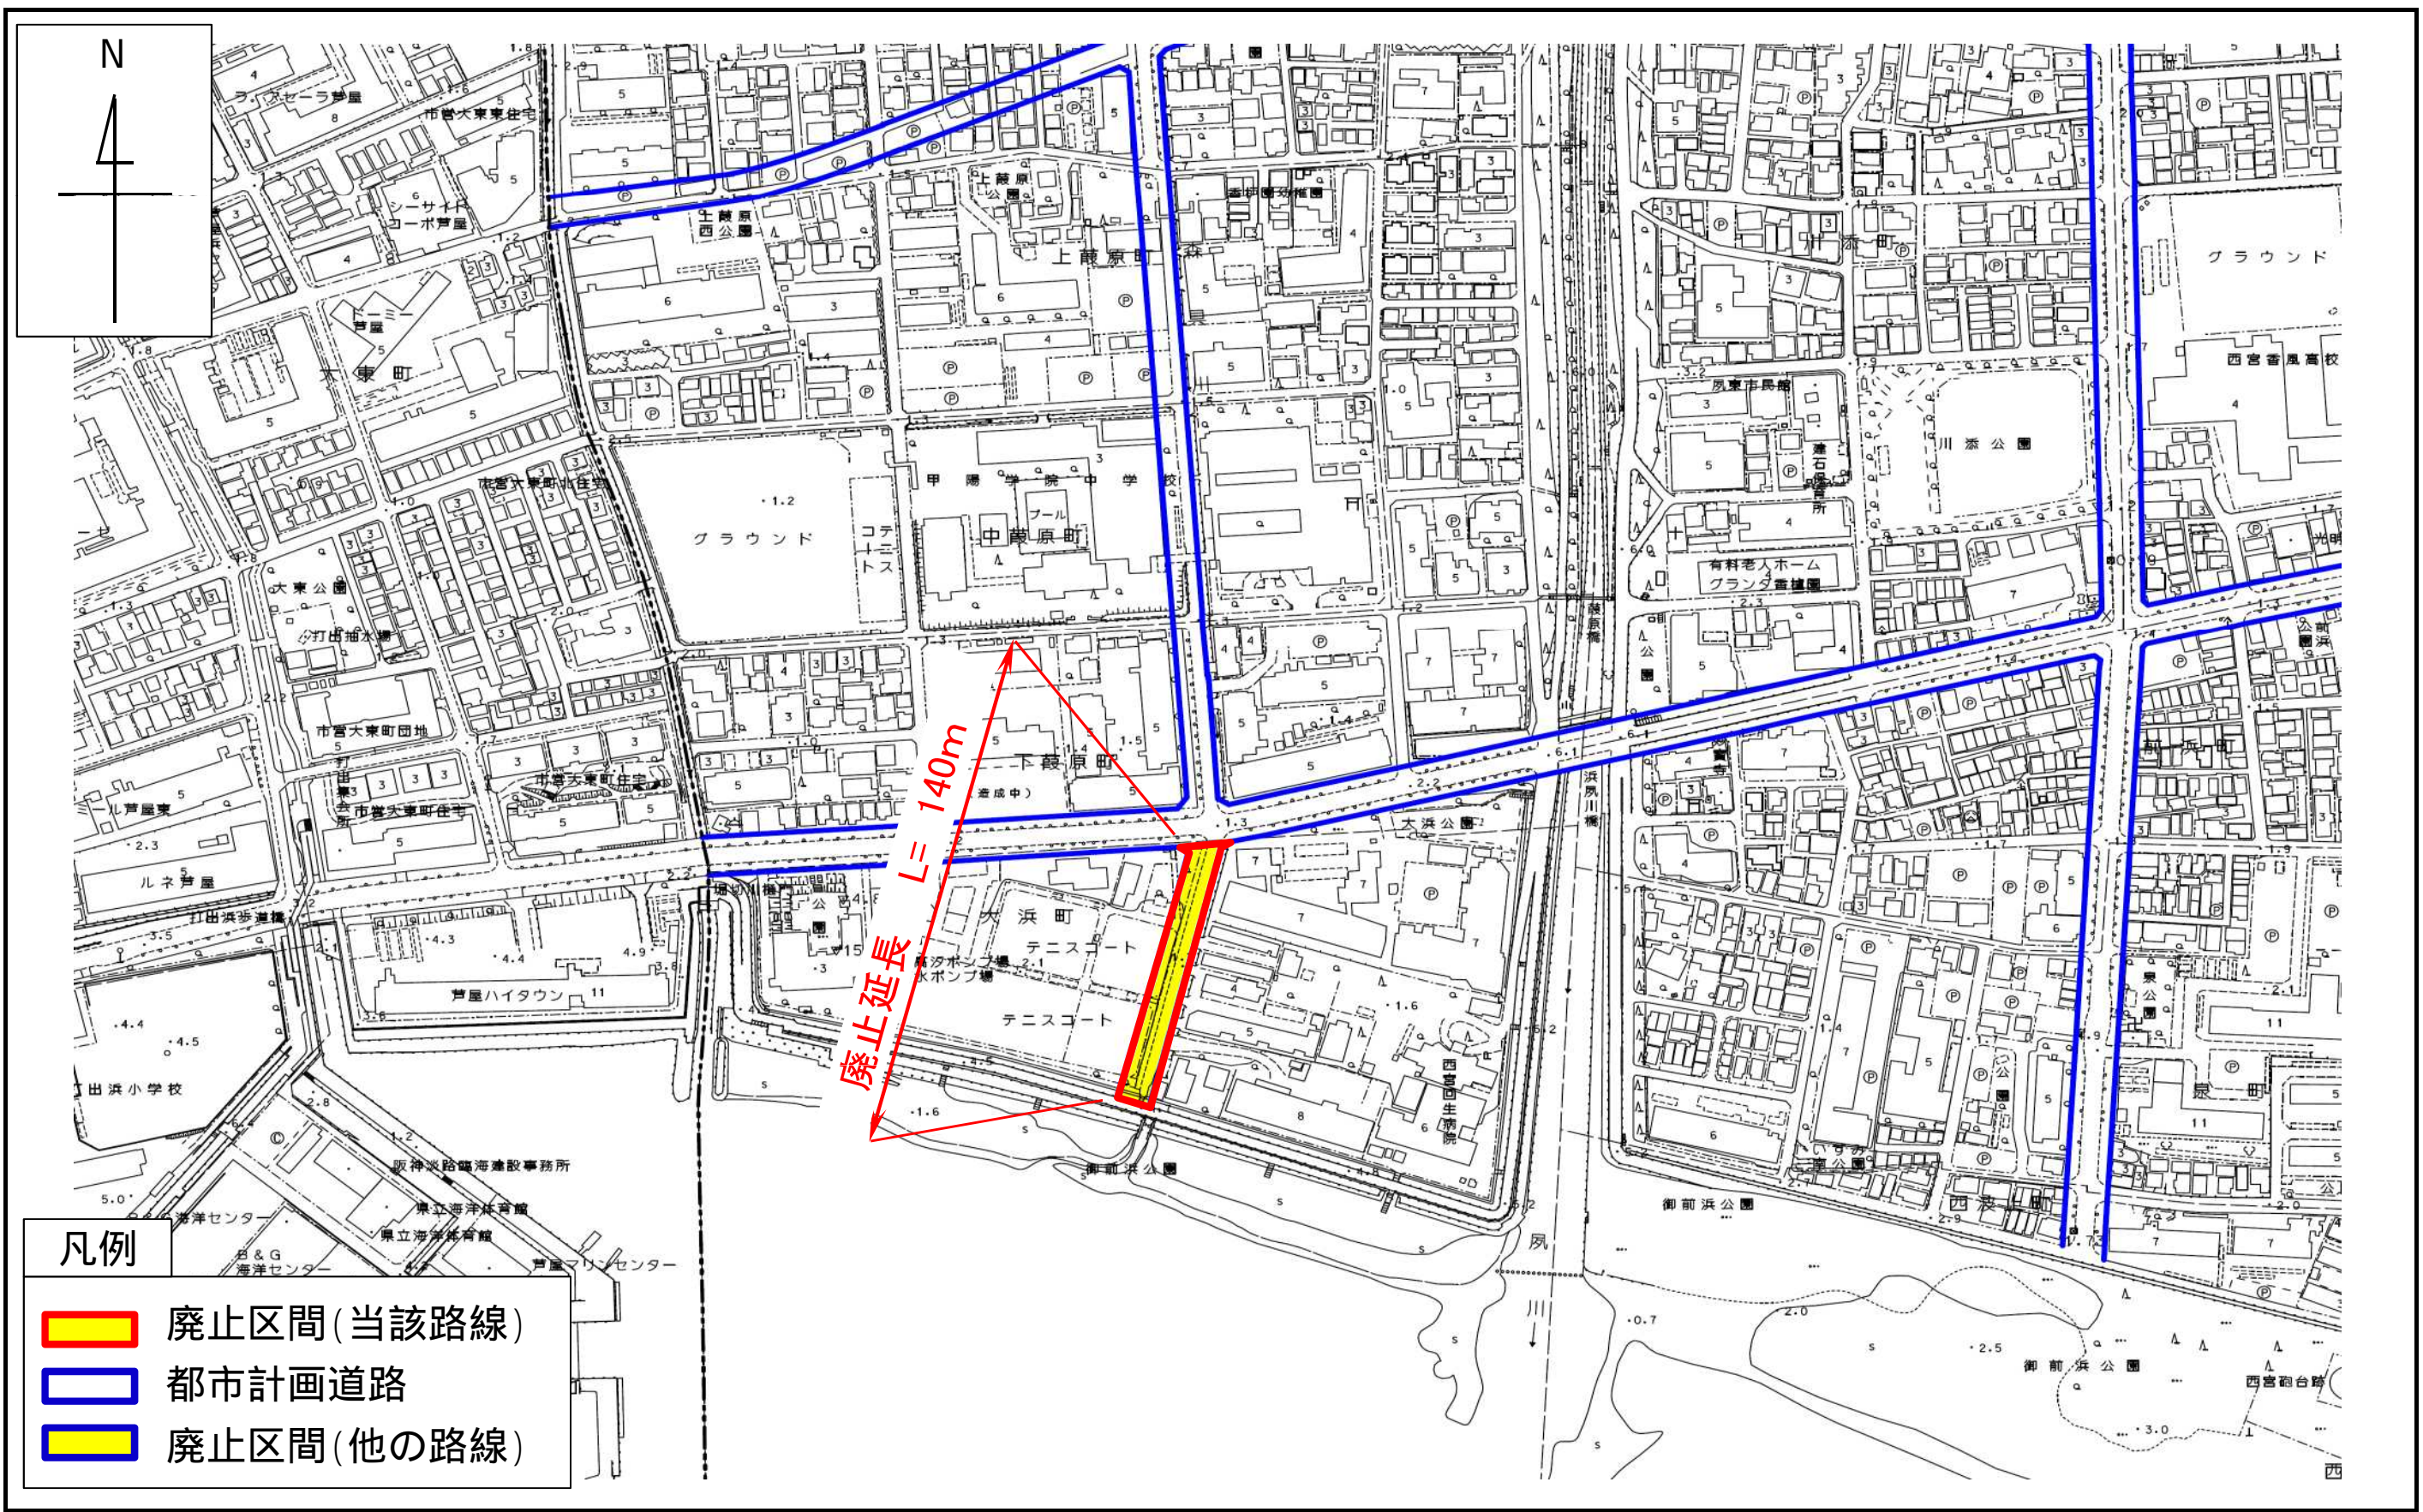

- 凡例
- 廃止区間(当該路線)
  - 都市計画道路
  - 廃止区間(他の路線)