


番号	23-2	路線名	上ヶ原甲山線	廃止延長	2,290 m
----	------	-----	--------	------	---------

都市計画決定告示日	当初	S44.5.20	最終	H13.10.23
-----------	----	----------	----	-----------

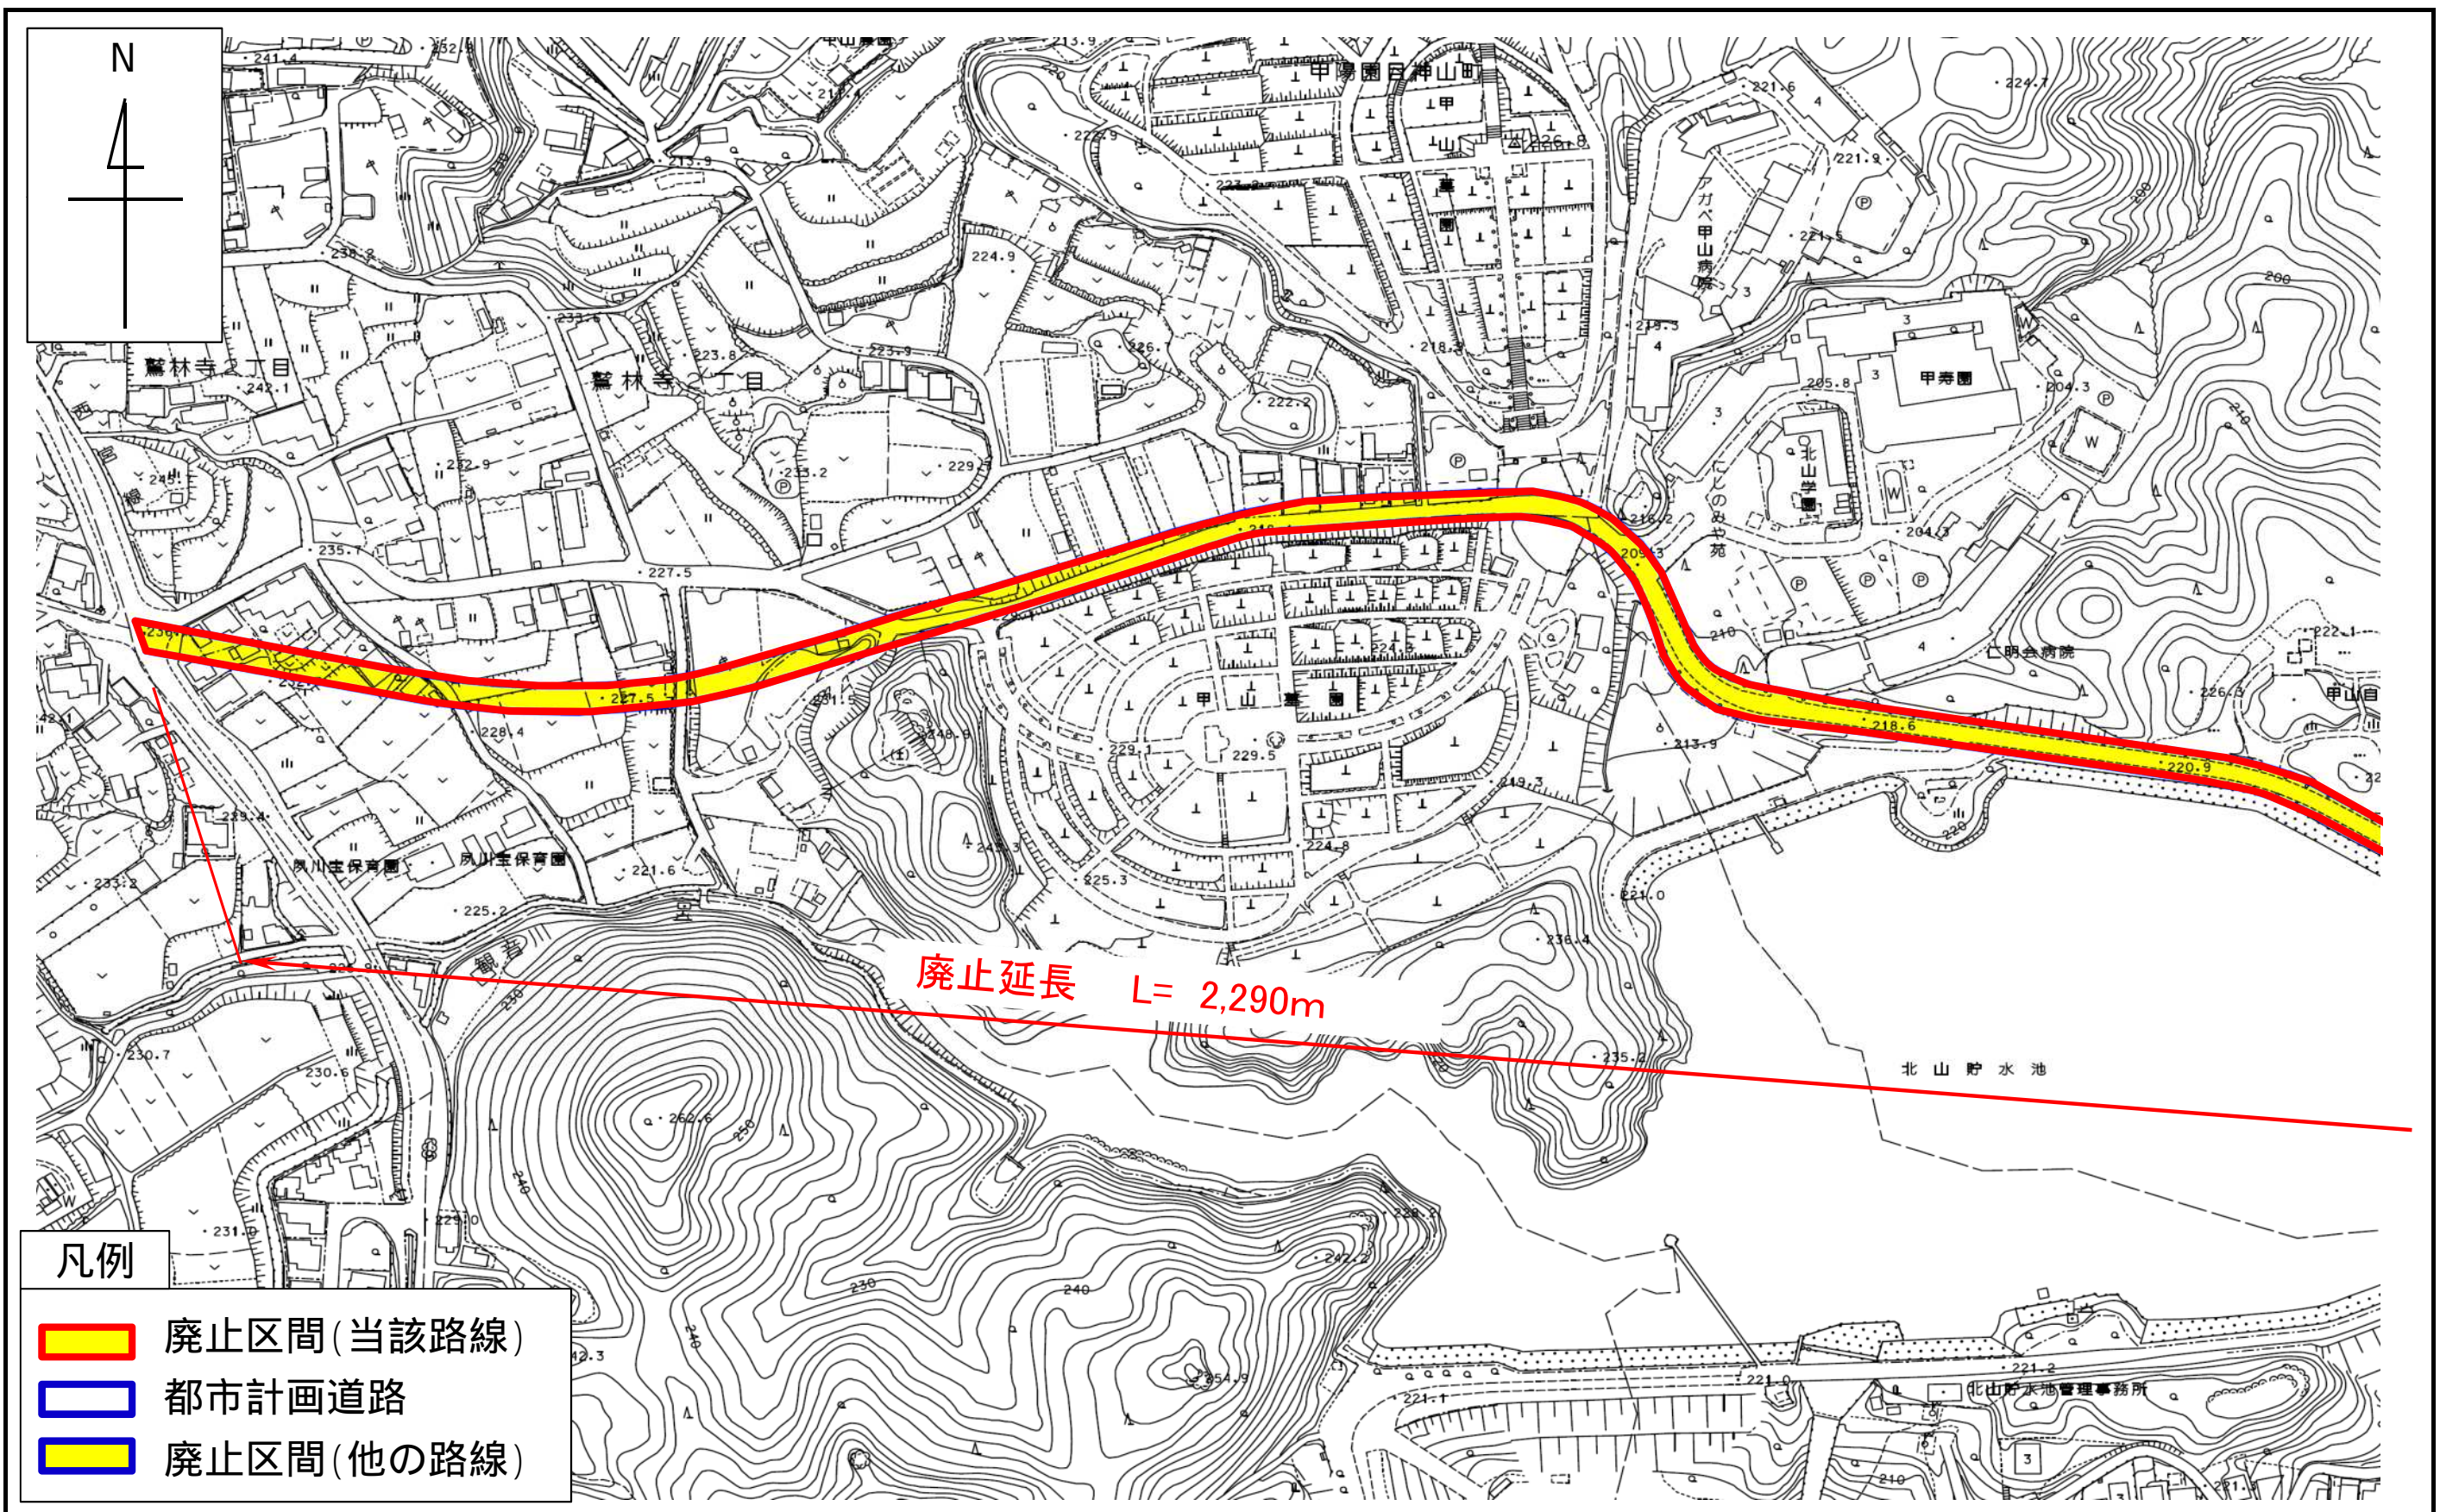

番号	23-2	路線名	上ヶ原甲山線	廃止延長	2,290 m
----	------	-----	--------	------	---------

都市計画決定告示日	当初	S44.5.20	最終	H13.10.23
-----------	----	----------	----	-----------

