


計画図 S=non


⑪-1 鉄道沿線北側

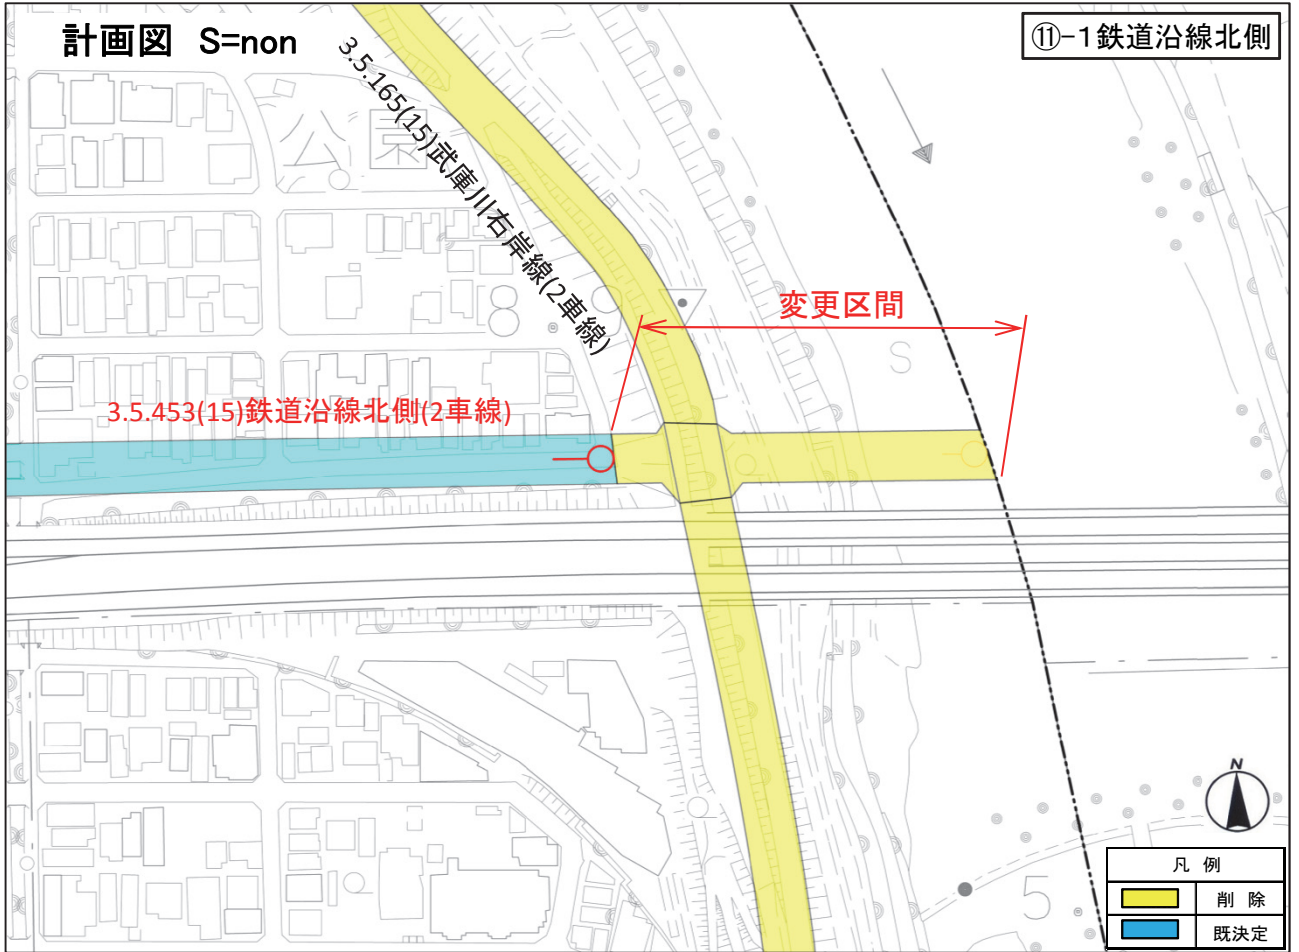

凡例	
削除	既決定

計画図 S=non

⑪-2 鉄道沿線北側

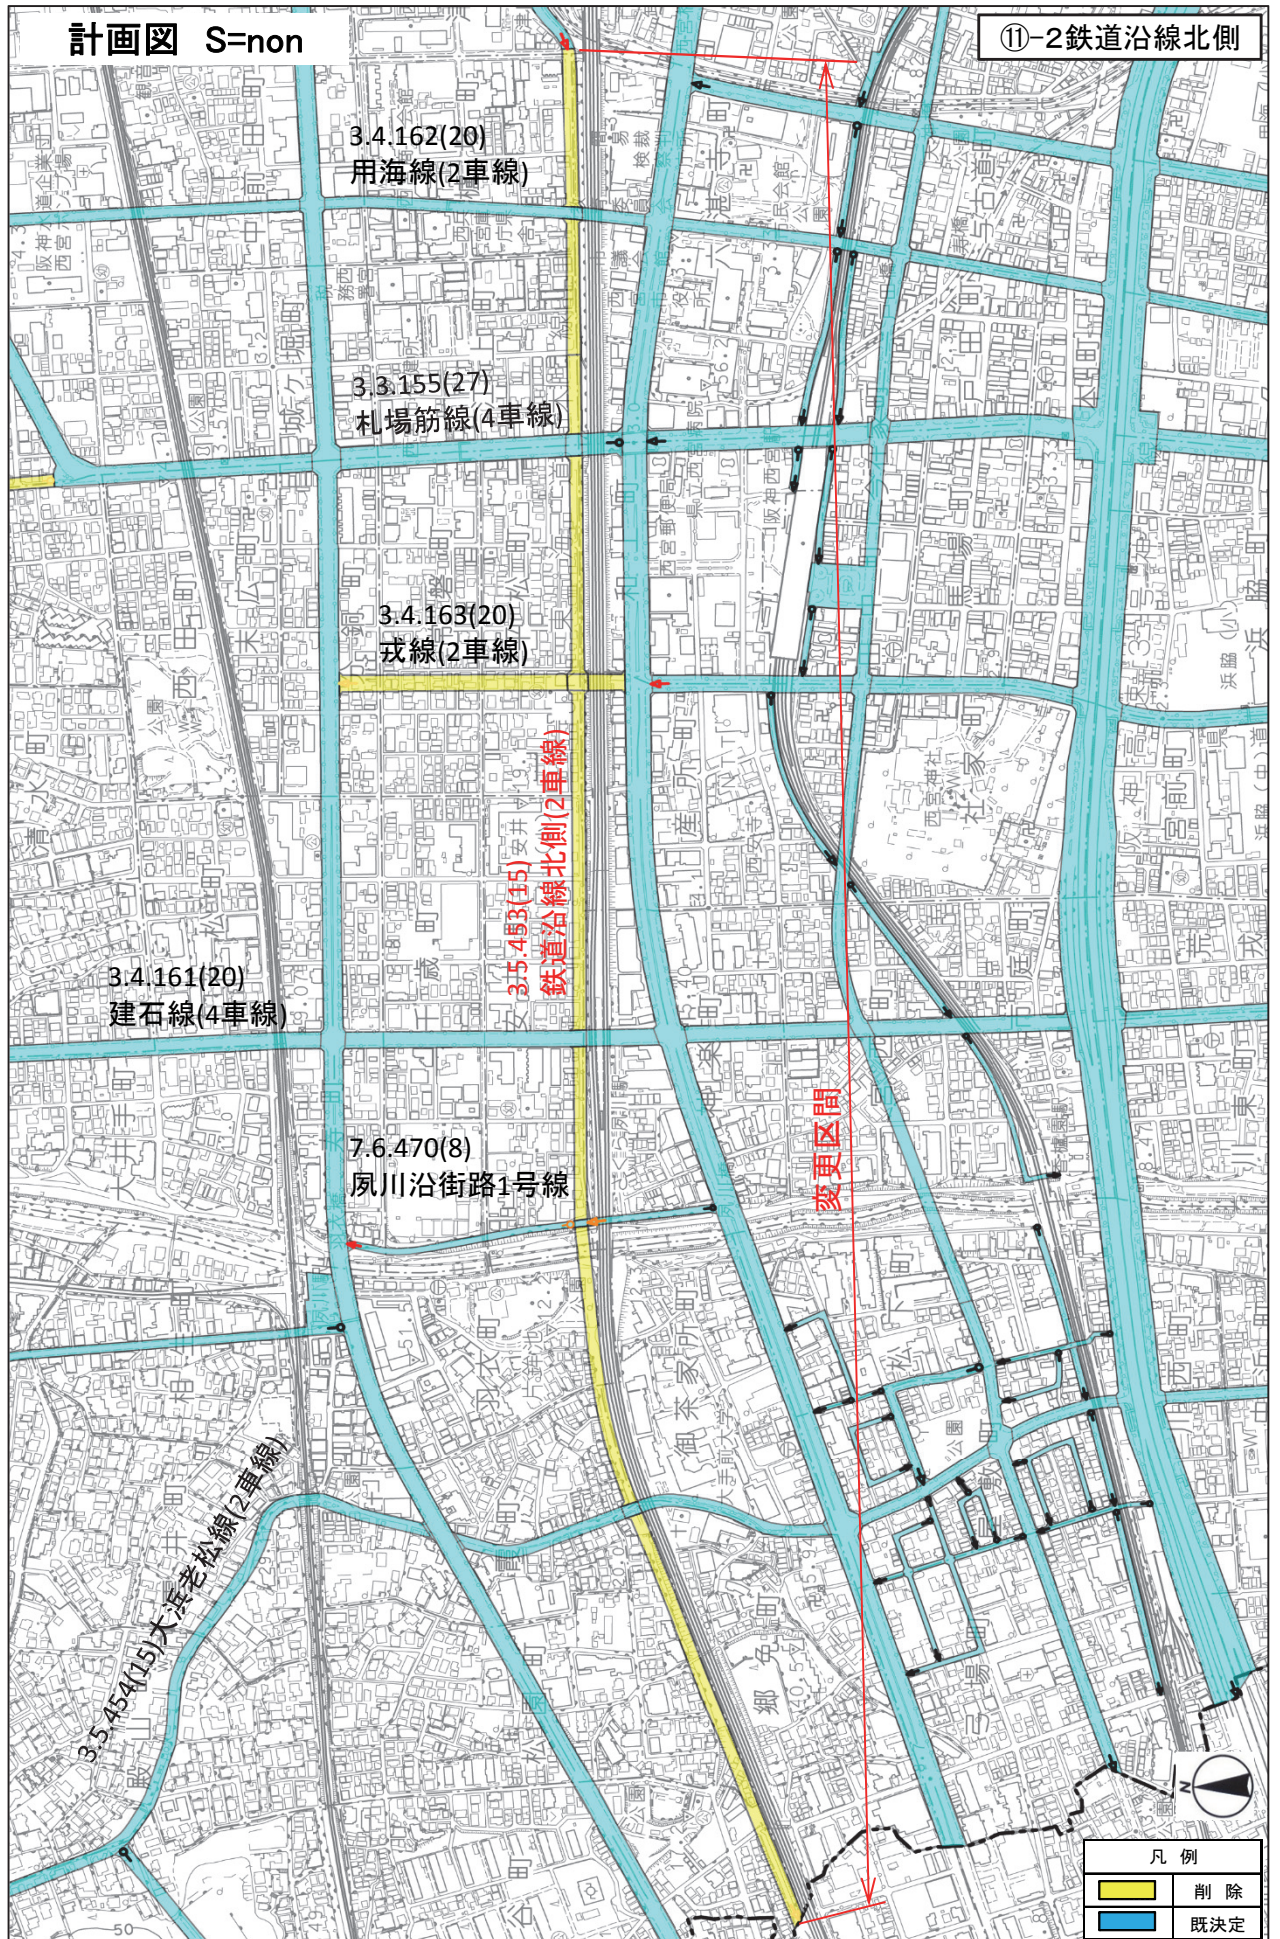

3.4.161(20)
建石線(4車線)

3.4.162(20)
用海線(2車線)

3.3.155(27)
札幌筋線(4車線)



3.4.163(20)
戎線(2車線)

3.5.453(15)
鉄道沿線北側(2車線)

7.6.470(8)
夙川沿街路1号線

3.5.454(15)
大浜老松線(2車線)

変更区間

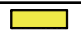凡例	
	削除
	既決定