


東經135度22分10.8秒, 北緯34度43分17.3秒

位置図

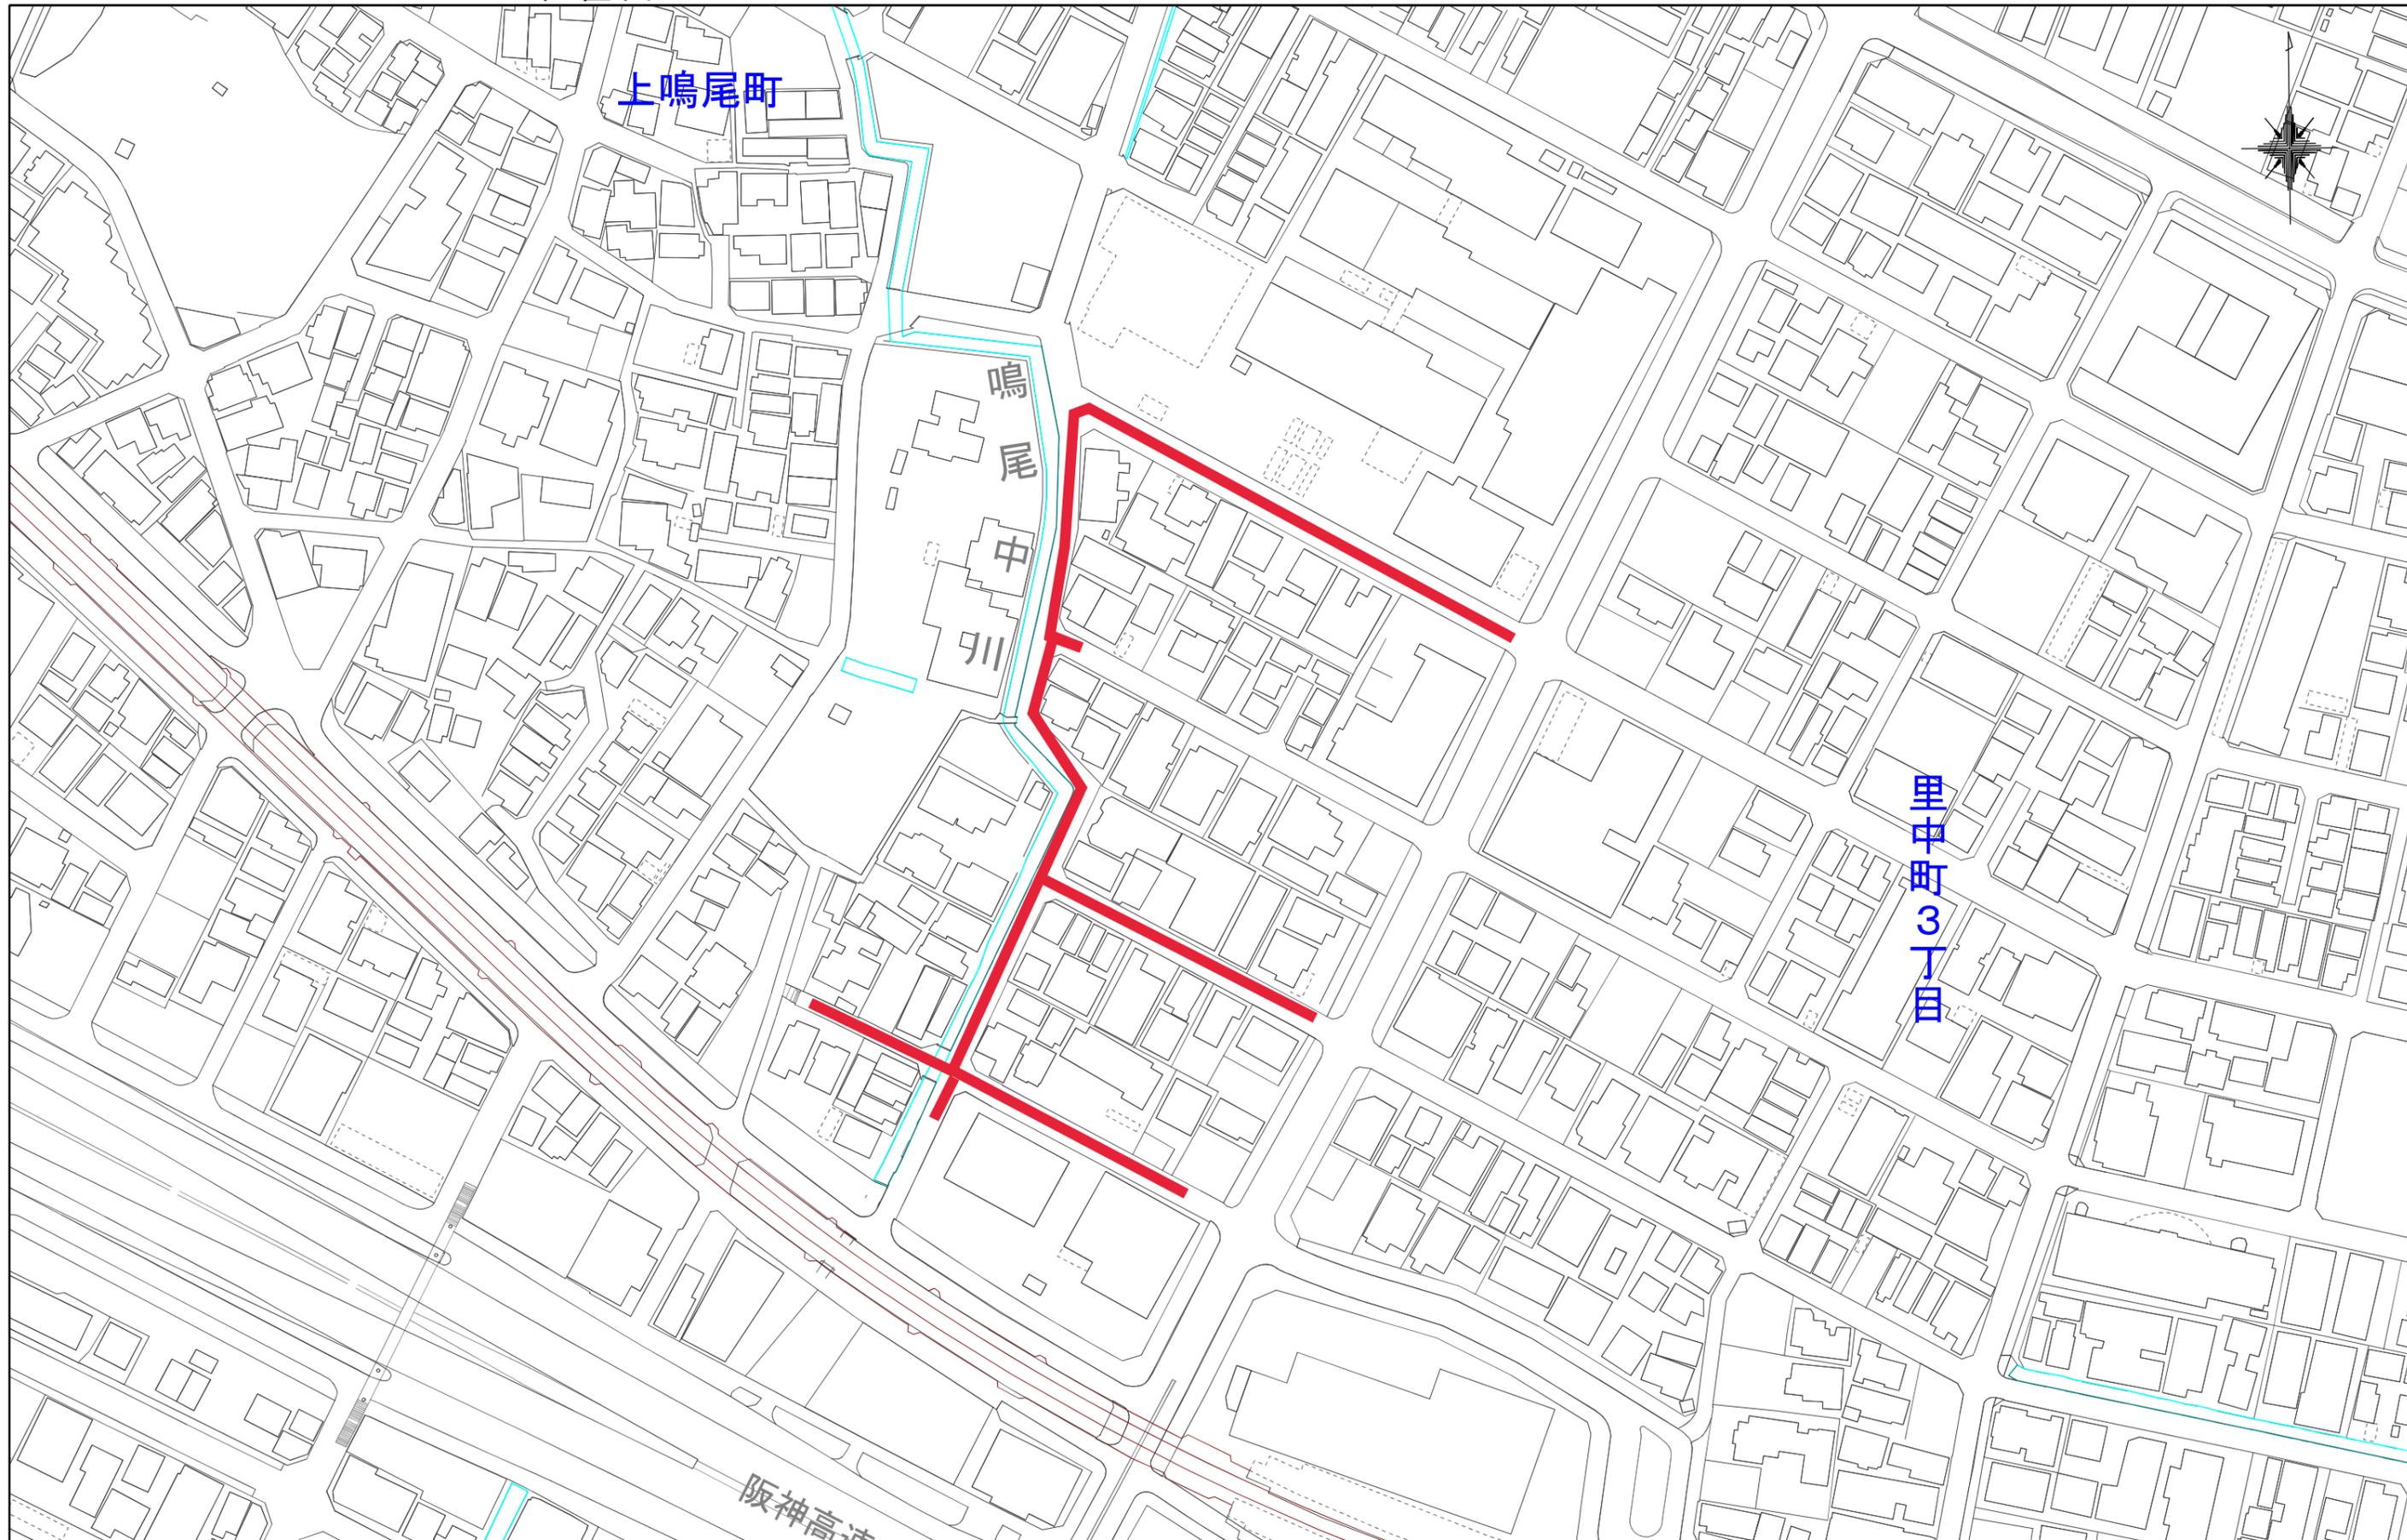

1/1,500

50m

工事箇所