


# 位置図

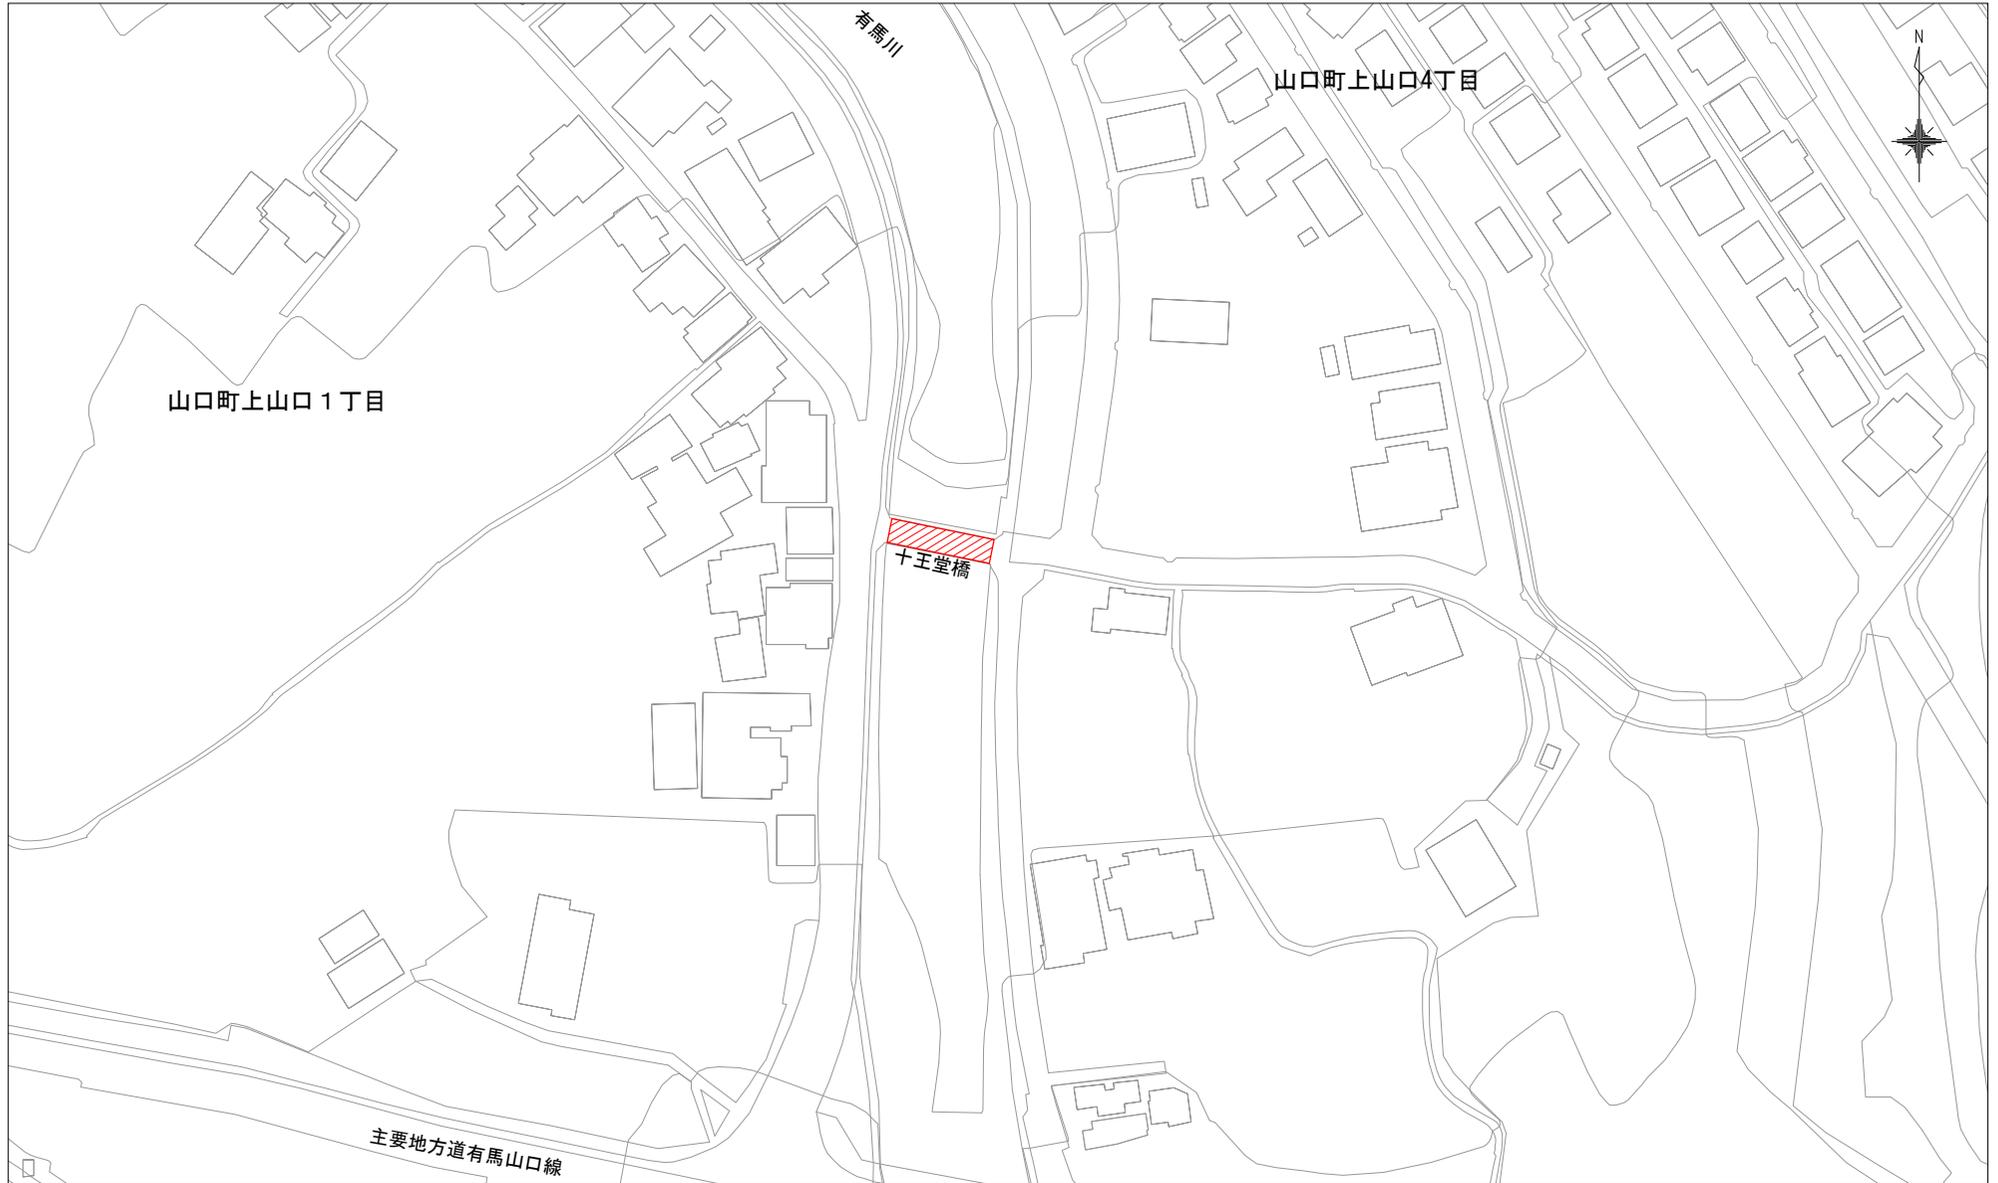

▨ : 施工箇所