



位置図

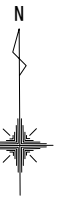

施工箇所
L=161.8m

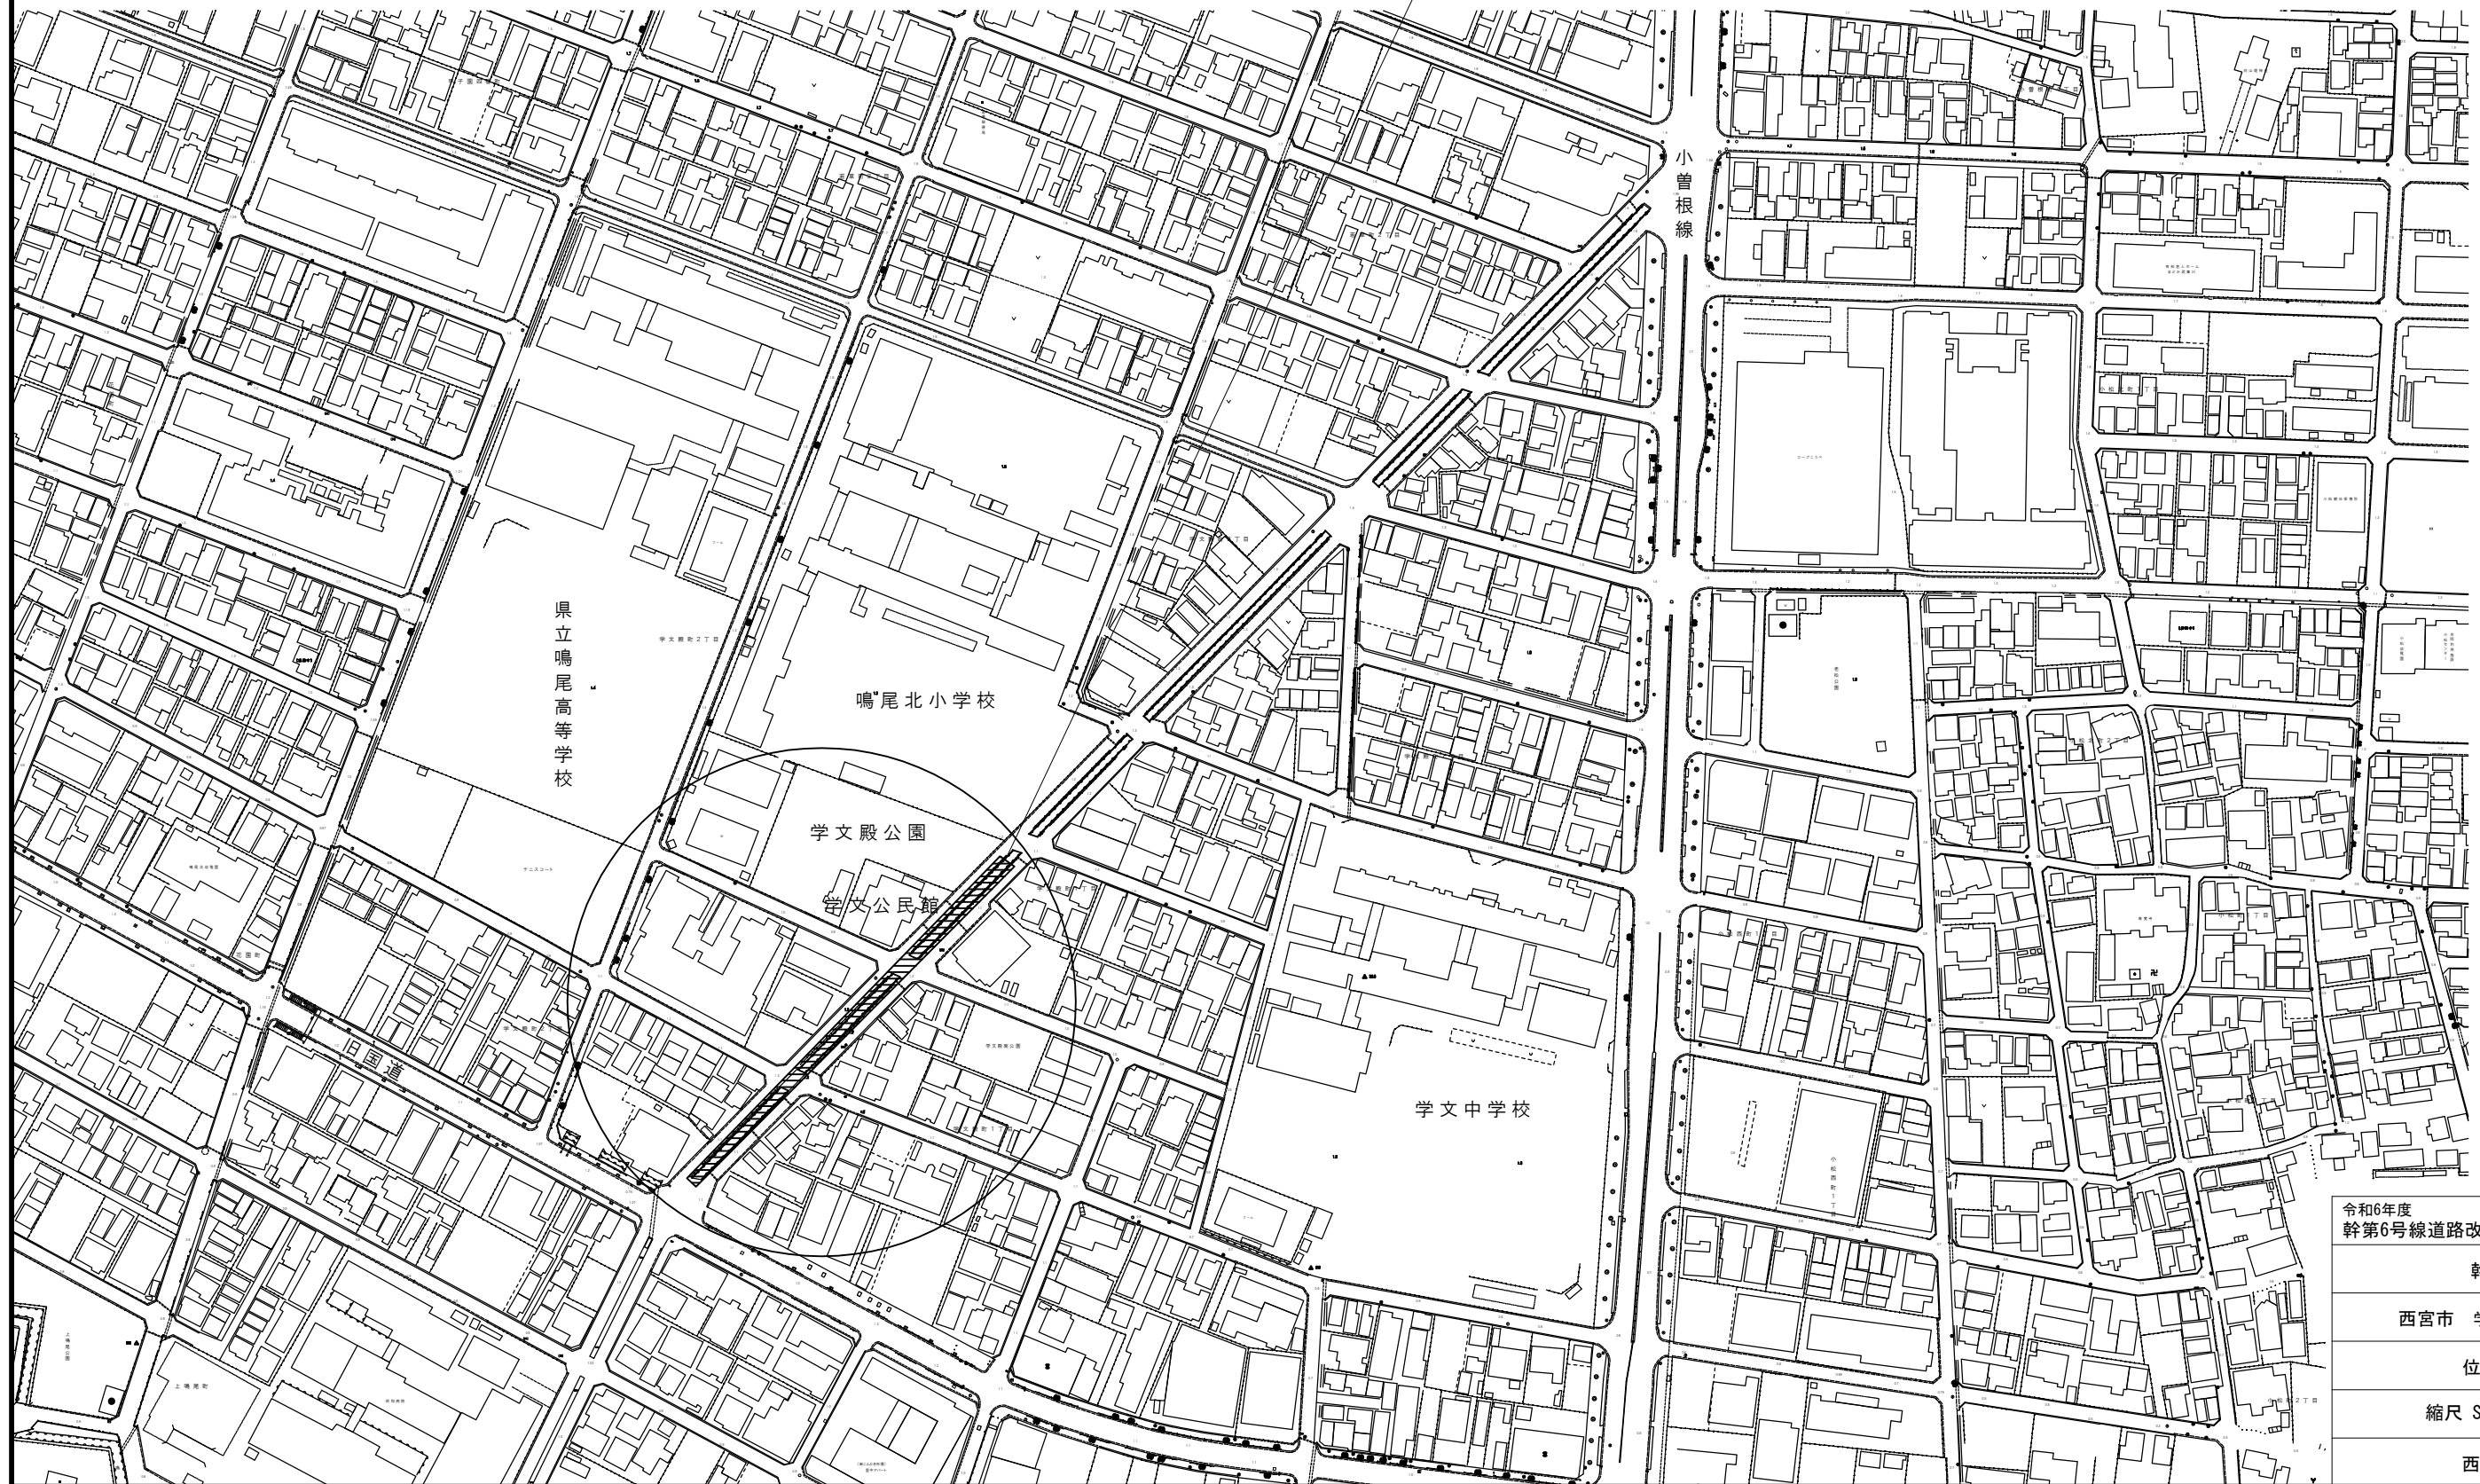

令和6年度
幹第6号線道路改良(学文殿町2丁目外)工事

幹第6号線

西宮市 学文殿町2丁目外

位置図

縮尺 S=1:2,500

西宮市

葉全
1
29