
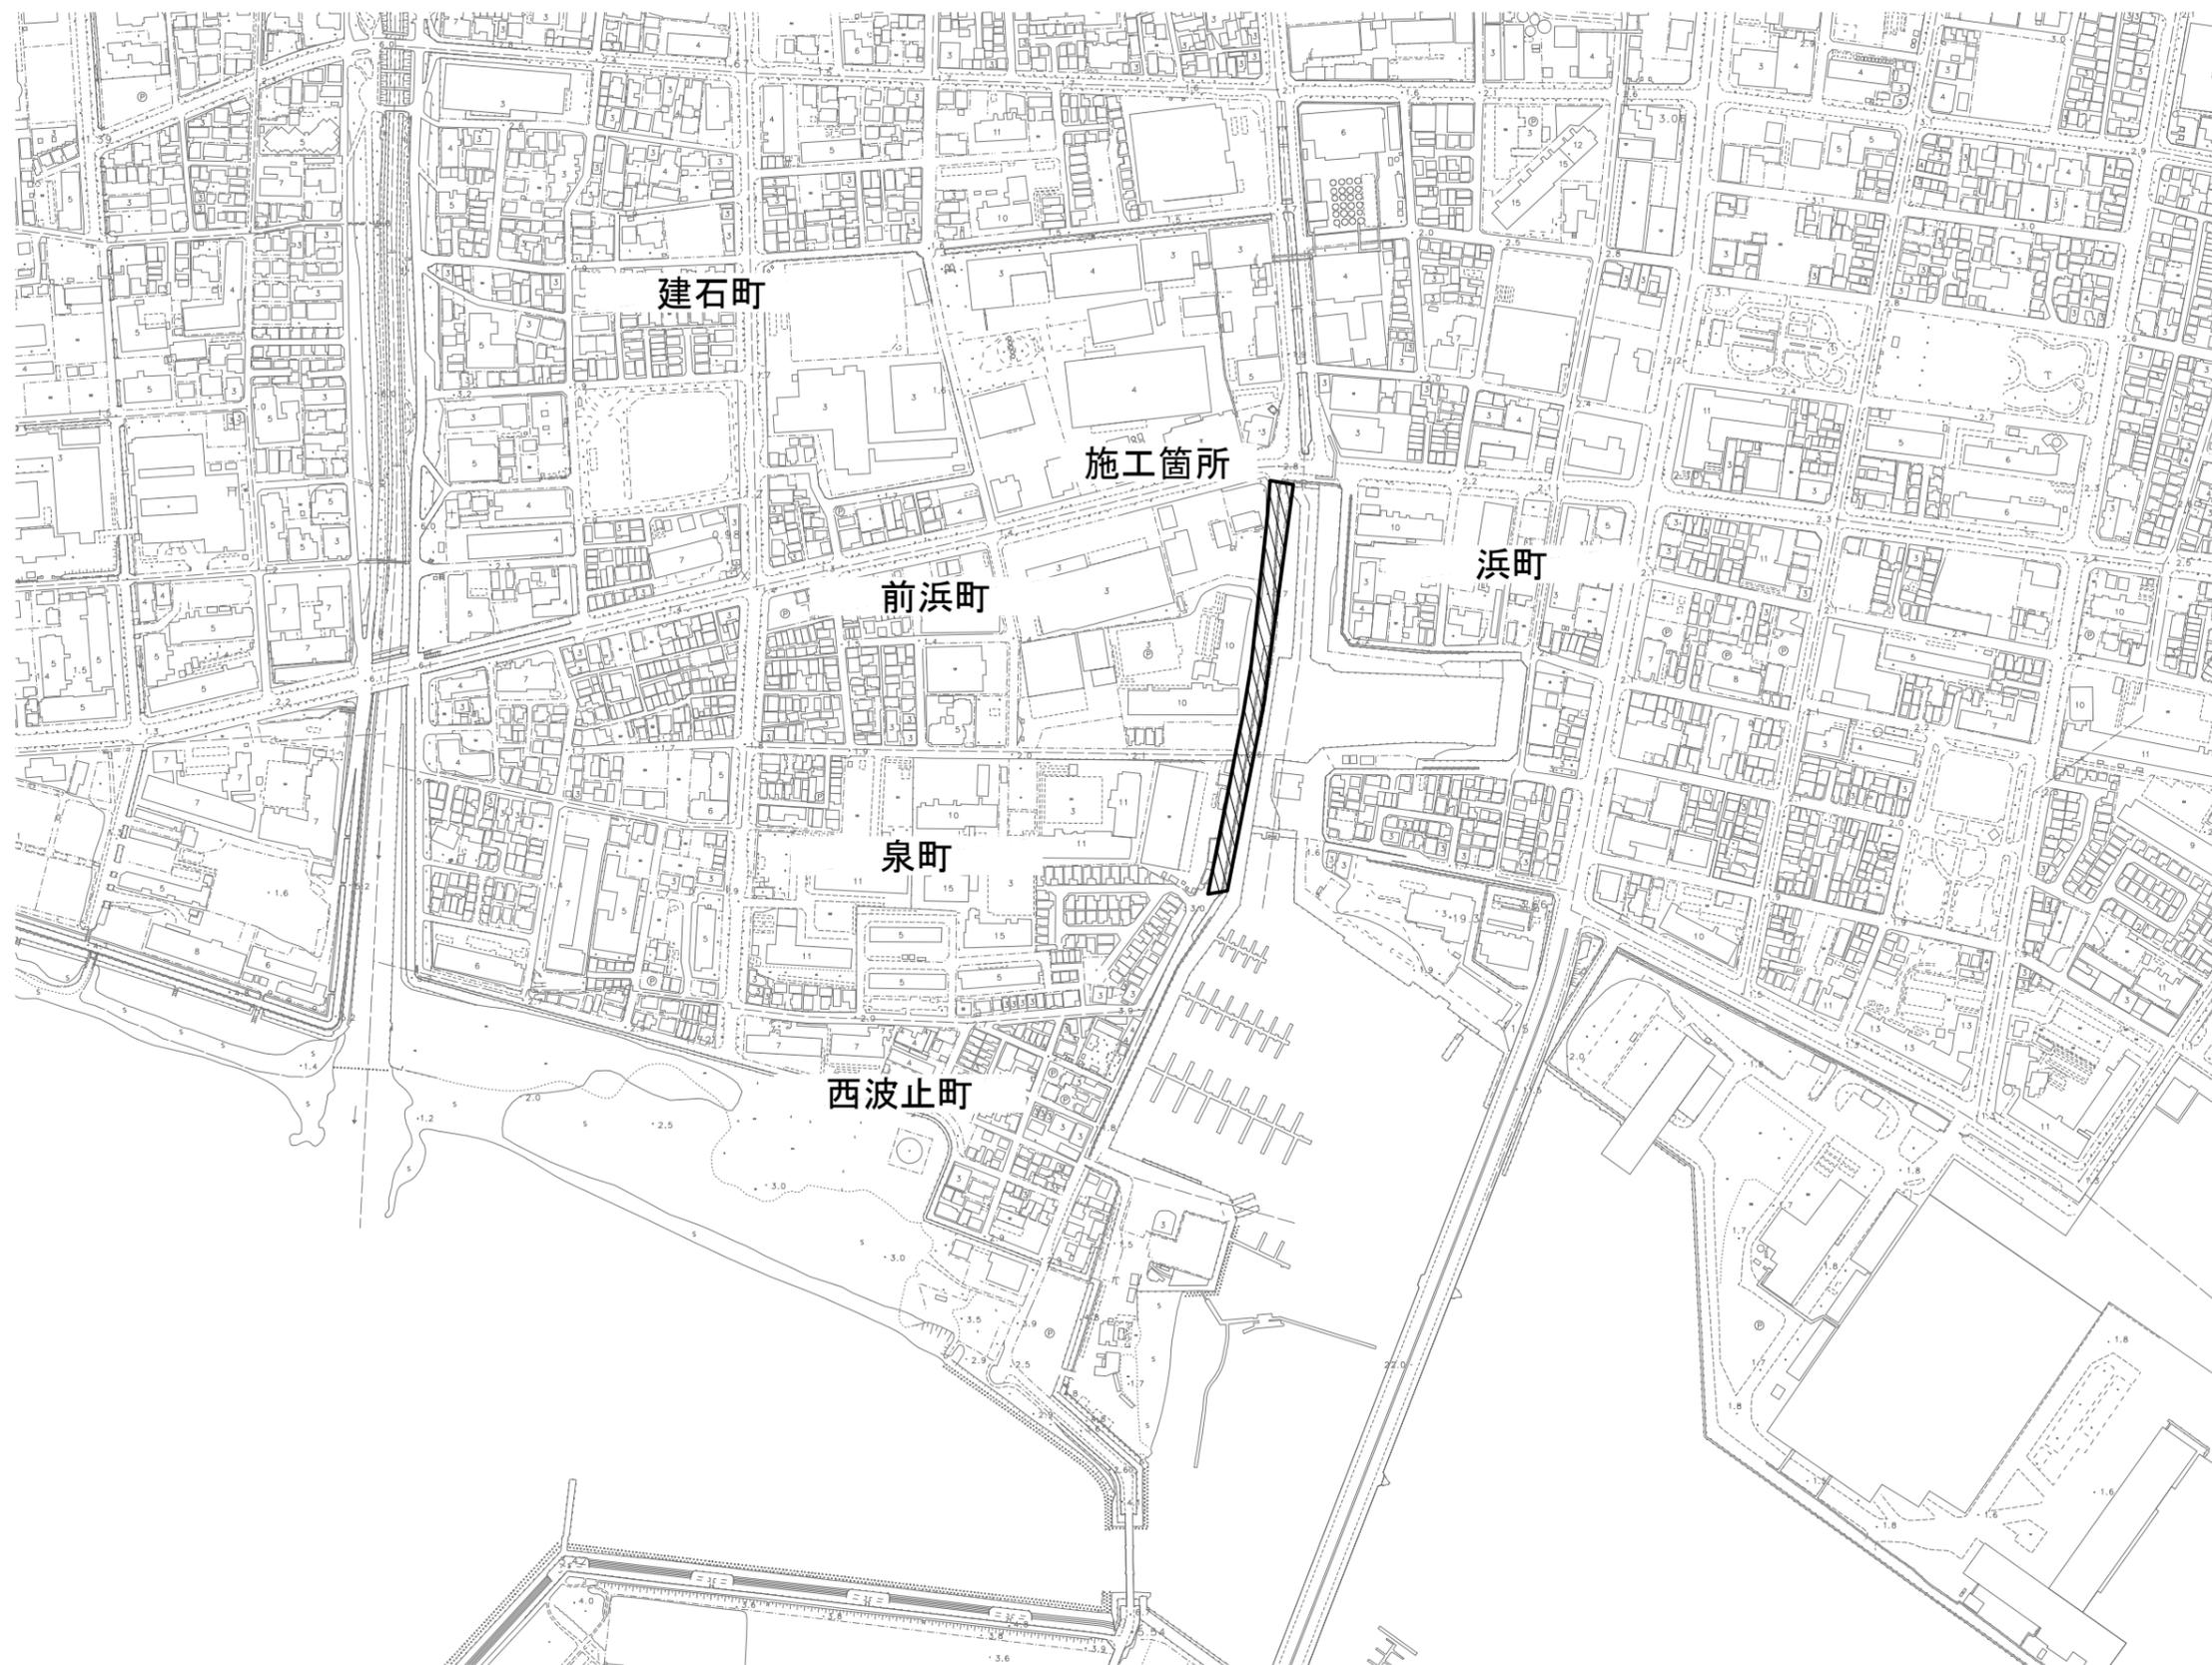


位置図

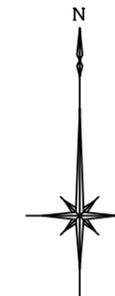

| | |
|-----------------------------|----|
| 令和6年度 西第178号線道路改良（泉町外）工事 | |
| 西第178号線 | |
| 西宮市 泉町外 | |
| 位置図 | |
| 縮尺 S=1:5000 (A3) | 1 |
| 西宮市 | 23 |