

近隣にお住まいの皆様へ


## 宅地造成に関する工事のお知らせ

この度、戸建て住宅の新築に伴い、以下のとおり宅地造成工事を行う予定になりましたのでお知らせいたします。

工事場所	西宮市〇〇町〇番〇号
工事予定期間	令和〇年〇月〇日～令和〇年〇月〇日
工事主	〇〇株式会社 〇〇 〇〇
工事施行者	〇〇株式会社 〇〇 〇〇
連絡先	〇〇株式会社 担当：〇〇 Tel: 〇〇-〇〇-〇〇〇〇

- ・工事主の氏名又は名称
- ・工事が施行される土地の所在地
- ・工事施行者の氏名又は名称
- ・工事の着手予定日及び完了予定日を記載してください。

### 造成計画図

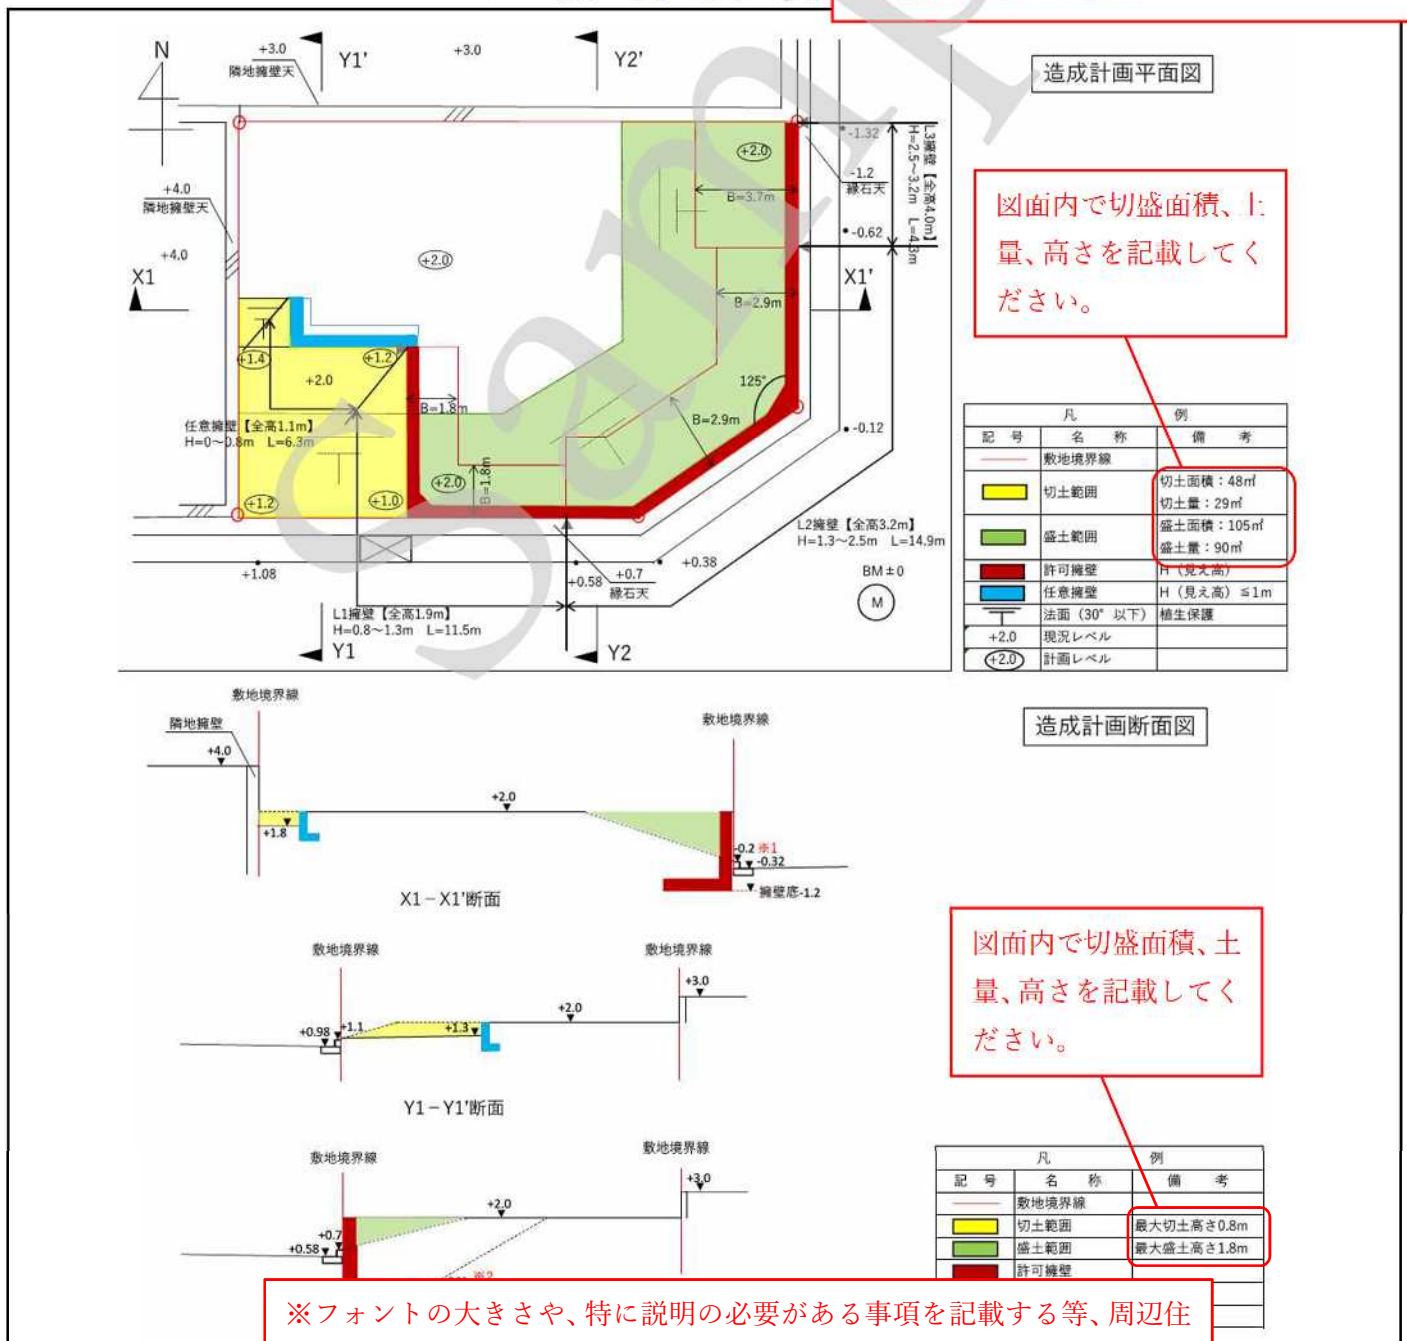

造成計画断面図

図面内で切盛面積、土量、高さを記載してください。

凡	例	
記号	名称	備考
—	敷地境界線	
■	切土範囲	最大切土高さ0.8m
■	盛土範囲	最大盛土高さ1.8m
■	許可擁壁	